


โครงการก่อสร้างห้องน้ำ ค.ส.ล. พื้นที่สถานเกษตรอุตสาหกรรมเขาพริก

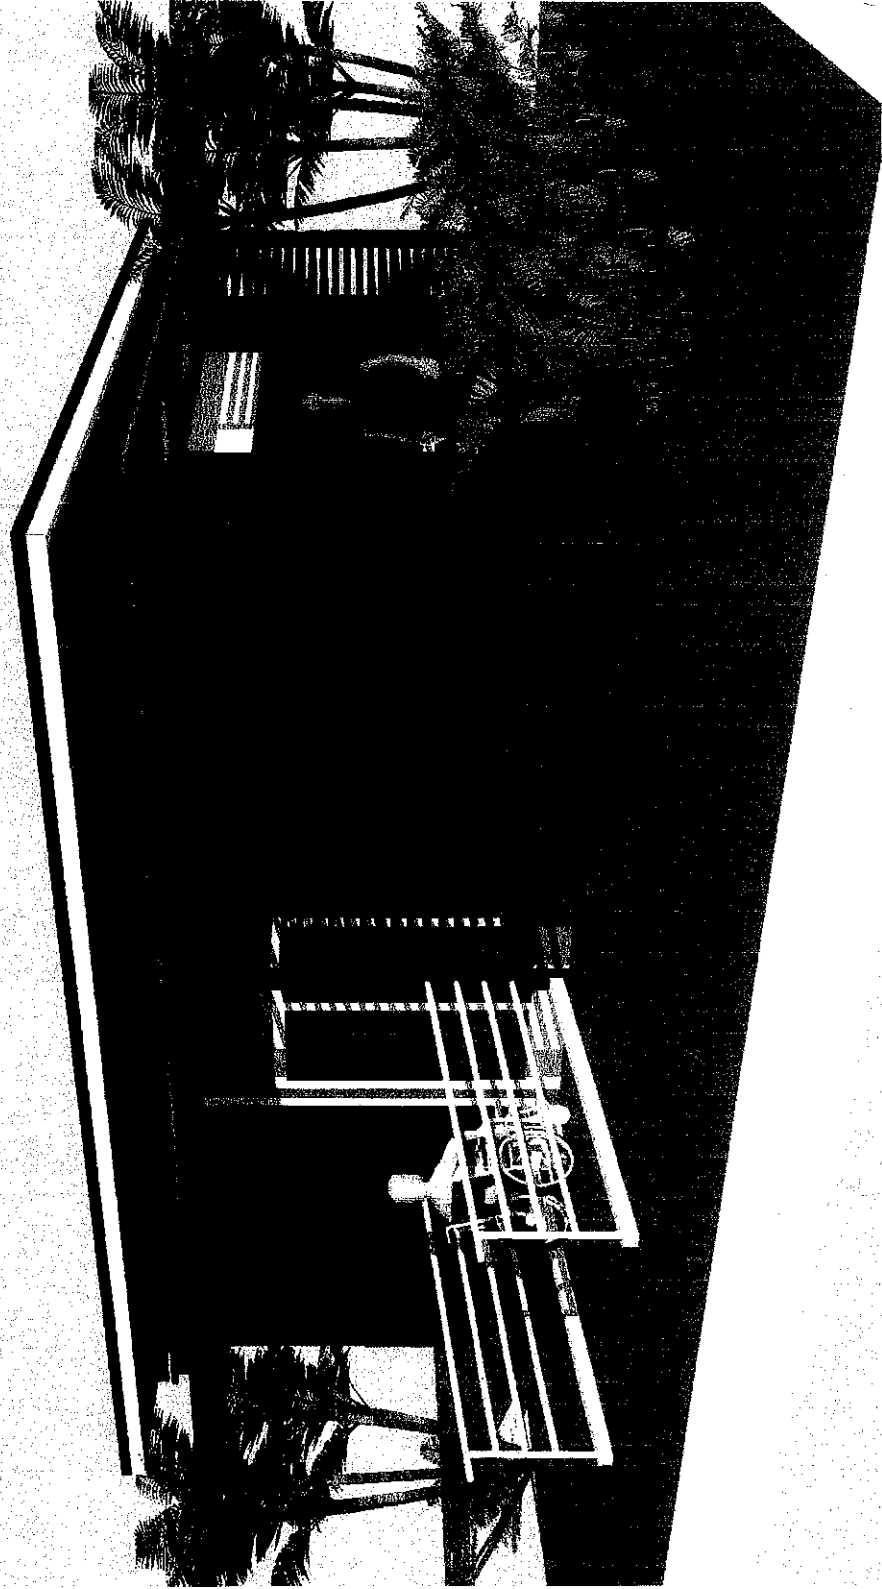

PROJECT



งานวิศวกรรมโยธา และโยธาวิเทศ

OWNER :

บริษัท วิศวกรรมโยธา

ARCHITECT :

STRUCTURAL ENGINEER :

ELECTRICAL ENGINEER :

MECHANICAL ENGINEER :

SANITARY ENGINEER :

DRAWN BY :

PROJECT NAME :

โครงการก่อสร้าง อาคาร
โรงเรียนมัธยมศึกษา

LOCATION :

ที่ตั้งโครงการ อาคารเรียน

DRAWING TITLE :

รายการประกอบแบบแปลน

GENERAL NOTES :

ISSUED/REVISION :

NO. DESCRIPTION BY DATE

CHECKED BY DRAWING NO.

A 02

SCALE :

REF :

DATE :

รายการประกอบแบบแปลน

สัญลักษณ์	โครงสร้าง	วัสดุผิว	ผลิตภัณฑ์	ปัวเชิงผนัง	หมายเหตุ
F1	พื้นสำเร็จรูป	กระเบื้องแกรนิต ขนาด 40 x 40 ซม.	ดูภาพ / เปรียบเทียบ	ไม้เทียม ขนาด 4 x 4 ซม.	
F2	คอนกรีตเสริมเหล็ก	กระเบื้อง ขนาด 30 x 30 ซม.	ดูภาพ / เปรียบเทียบ	—	
F3	คอนกรีตเสริมเหล็ก	ขัดยา	ไม่ประสงค์	—	
F4	คอนกรีตเสริมเหล็ก	ขัดมันเรียบ	ไม่ประสงค์	—	

รายการประกอบแบบผนัง

สัญลักษณ์	โครงสร้าง	วัสดุผิว	ผลิตภัณฑ์	ความสูง	หมายเหตุ
P1	ก่ออิฐฉาบ	ฉาบปูนเรียบทาสี	BEGER / เปรียบเทียบ	ตลอดแนวผนัง	ชั้น
P2	ก่ออิฐฉาบ	ทาสีเรียบ ขนาด 30 x 60 ซม.	—	2.00 m.	
P4	ก่ออิฐฉาบ 4:CON	ไม่เรียบ	—	—	

รายการประกอบแบบฝ้าเพดาน

สัญลักษณ์	โครงสร้าง	วัสดุผิว	ผลิตภัณฑ์	บัว - คิ้ว	หมายเหตุ

รายการประกอบแบบแปลน

SCALE

NOT

PROJECT



รายละเอียดโครงการ (Project Details)

รายการประกอบแบบประตู - หน้าต่าง

สัณยลักษณ์	วัสดุ	ขนาด	บานพับ	กวดง	มือจับ	DOOR CLOSER	DOOR STOPPER
บานพับ	บานพับเหล็ก 3" X 4" 31 มม.						
	บานพับเหล็ก 3" X 4" 31 มม.						
รายการประกอบแบบประตู

SCALE

NOT

A 03

DATE :
SCALE :
REF :

CHECKED BY :
DRAWING NO :

ISSUED/REVISION :
NO. DESCRIPTION BY DATE

GENERAL NOTES :

รายการประกอบแบบประตู

DRAWING TITLE :

LOCATION :

PROJECT NAME :

DRAWN BY :

SANITARY ENGINEER :


MECHANICAL ENGINEER :

ELECTRICAL ENGINEER :

STRUCTURAL ENGINEER :

ARCHITECT :

OWNER :

 

OWNER :

เรื่องการจัดตั้งเทศบาลตำบล

ARCHITECT :

STRUCTURAL ENGINEER :

ELECTRICAL ENGINEER :

MECHANICAL ENGINEER :

SANTARY ENGINEER :

DRAWN BY :

PROJECT NAME:

— ୧୫୫ —

ကျေးဇူးတင်အောင်
ပြုလုပ်ပေးပါမည်။

LOCATION:

על שם ה' אלהינו

DRAWING TITLE:

complaints

GENERAL NOTES:

REVISION : NO. 15/03/15/1

NO	DESCRIPTION	BY	DATE
1	...	...	...
2	...	...	...
CHECKED BY: _____ DRAWING NO: _____

CHECKED BY

(

 $\frac{1}{2}$

	SPRUS
--	-------

DATE :	REF.
--------	------



SCALE

1:50

PROJECT



โครงการ : บ้านพักคนชรา

OWNER :

ARCHITECT :

STRUCTURAL ENGINEER :

ELECTRICAL ENGINEER :

MECHANICAL ENGINEER :

SANITARY ENGINEER :

DRAWN BY :

PROJECT NAME :

ที่ตำบลวังน้ำเย็น อ.วังน้ำเย็น จ.สระแก้ว

LOCATION :

Plot No. 1/1 หมู่ 1 ตำบลวังน้ำเย็น

DRAWING TITLE :

แบบแปลนหลังคา 1

GENERAL NOTES :

ISSUED/REVISION :

NO.	DESCRIPTION	BY	DATE

CHECKED BY :

DRAWING NO. :

A 05


SCALE :

DATE :

แบบแปลนหลังคา 1

SCALE

1:50

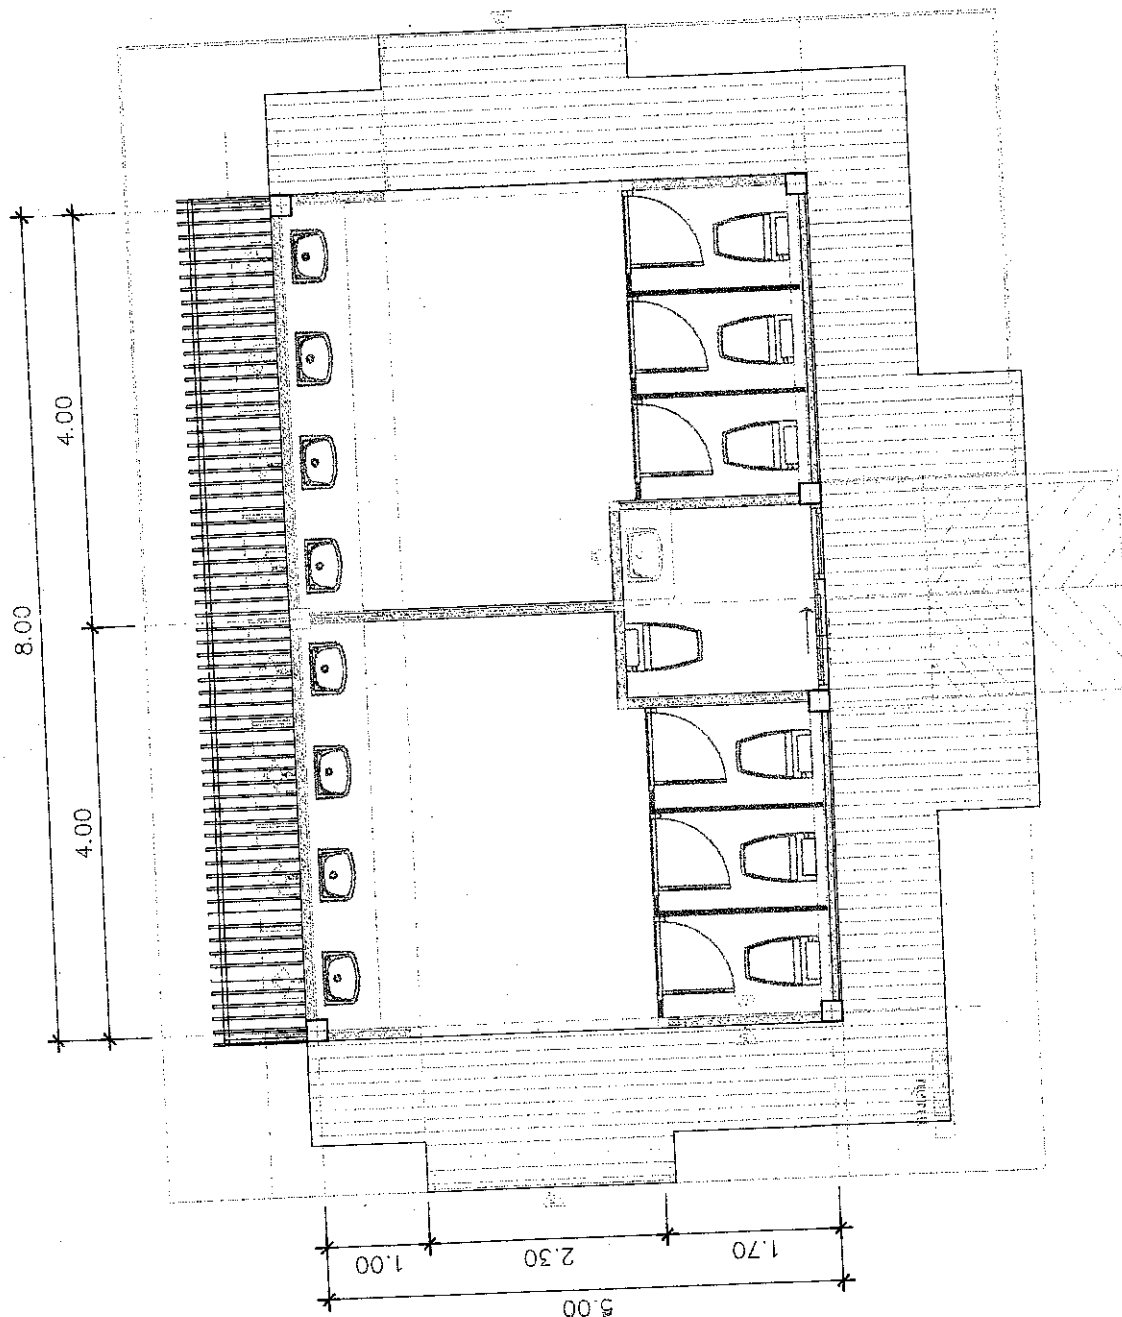



๓. บทกวีสมัยสุโขทัย : สมเด็จพระเจ้าอยู่หัวมอญ : ๑๒๙๕-๑๓๐๘

OWNER :

เรื่องจำคุกโดยหมายศาลของนางสาว...

ARCHITECT :

STRUCTURAL ENGINEER :

ELECTRICAL ENGINEER :

MECHANICAL ENGINEER :

SANITARY ENGINEER :

DRAWN BY :

PROJECT NAME

ก่อตั้งสำนักงานขึ้นที่ น.๓๔.๓.
เรือนจำที่วัดศาลทอนบางนาเมืก

LOCATION:

ต.ค.ของปี ๖๖. เป้าหมายของงานบริหารที่ดีมี ๔

DRAWING TITLE:

แบบแปลนหลังคา 2

GENERAL NOTES:

ISSUED/REVISION :

NO	DESCRIPTION	BY	DATE
1	...	...	...
2	...	...	...
CHECKED BY: _____ DRAWING NO: _____

CHECKED BY

A 06

SCALE :	
---------	--

DATE :	REF.
--------	------



SCALE

1:50

PROJECT



แบบแปลนอาคารพาณิชย์ ๒ ชั้น

OWNER :

บริษัท อสมท จำกัด

ARCHITECT :

STRUCTURAL ENGINEER :

ELECTRICAL ENGINEER :

MECHANICAL ENGINEER :

SANITARY ENGINEER :

DRAWN BY :

PROJECT NAME :

โครงการพัฒนาระบบสาธารณูปโภค
และสิ่งแวดล้อมในเขตเทศบาล

LOCATION :

ถนนสาย ๑๐๑ ตำบล ๑ อำเภอ ๑ จังหวัด ๑

DRAWING TITLE :

รูปด้าน 1,2

GENERAL NOTES :


ISSUED/REVISION :

NO.	DESCRIPTION	BY	DATE

CHECKED BY : DRAWING NO :


A 07

SCALE :
DATE :
REF. :

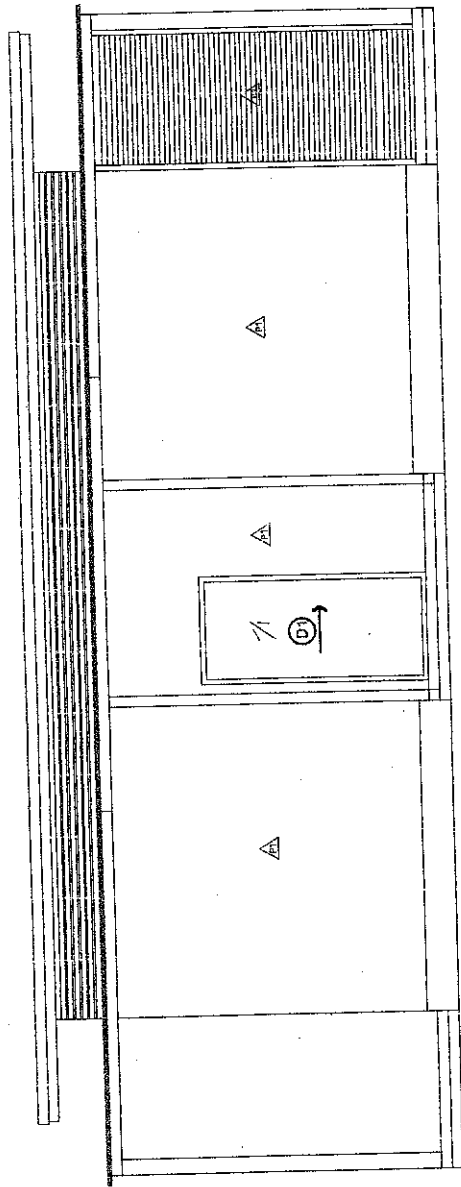

รูปด้าน 1

SCALE 1:50

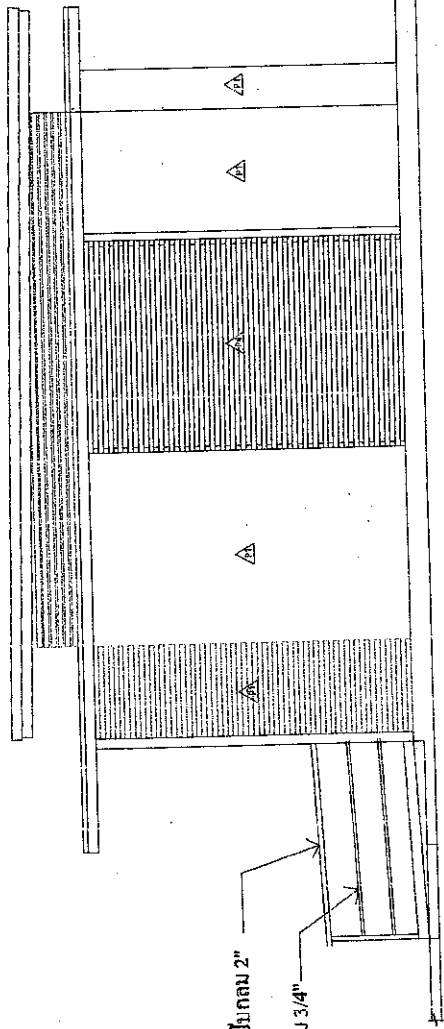

รูปด้าน 2

SCALE 1:50



เหล็กเส้นขนาด 2"

เหล็กเส้นขนาด 3/4"

PROJECT



โครงการ : อาคารเรียน ๓๐ ปี โรงเรียนวัดบางพลีใหญ่

OWNER :

โรงเรียนวัดบางพลีใหญ่

ARCHITECT :

STRUCTURAL ENGINEER :

ELECTRICAL ENGINEER :

MECHANICAL ENGINEER :

SANITARY ENGINEER :

DRAWN BY :

PROJECT NAME :

ก่อสร้างอาคารเรียน ๓๐ ปี
ชั้นประถมศึกษาตอนต้น

LOCATION :

ถนนสุขุมวิท แขวงคลองเตย เขตคลองเตย กรุงเทพมหานคร

DRAWING TITLE :

รูปด้าน 3.4

GENERAL NOTES :

ISSUED/REVISION :



NO.	DESCRIPTION	BY	DATE

CHECKED BY : DRAWING NO :

A 07



DATE : SCALE : 1:50

REV. :

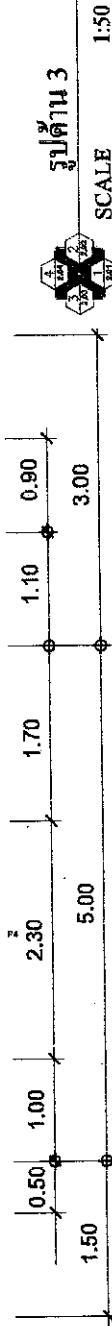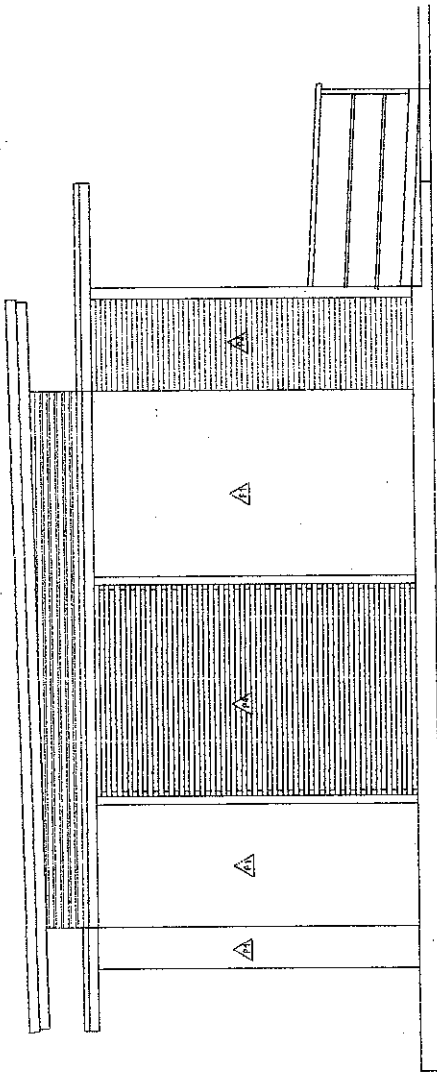

รูปด้าน 3.3

SCALE 1:50

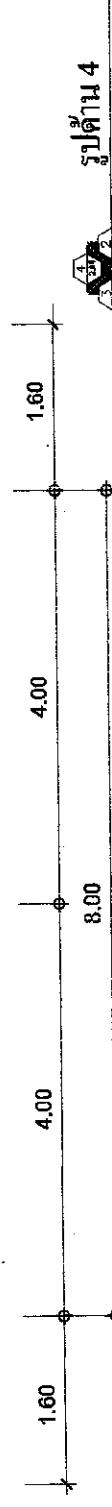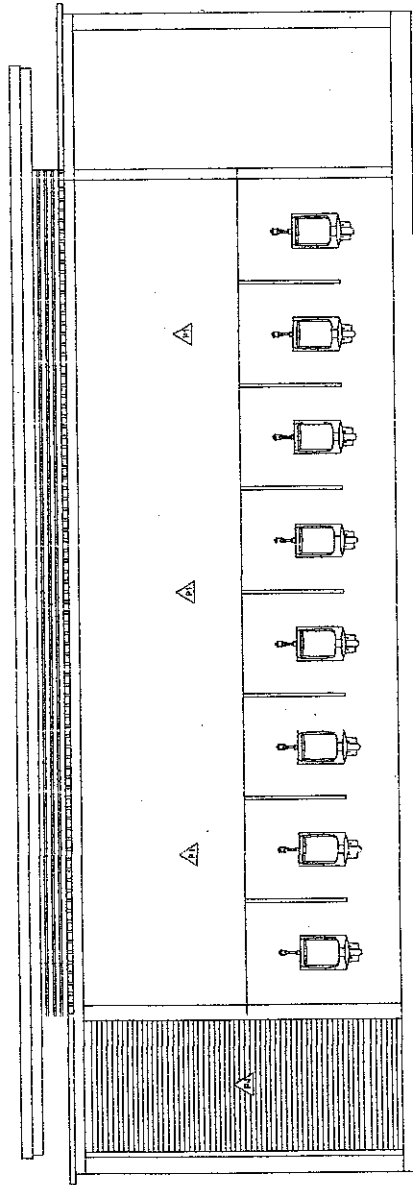

รูปด้าน 3.4

SCALE 1:50

PROJECT



งานก่อสร้างอาคารเรียนและอเนกประสงค์ โรงเรียนบ้านท่าช้าง

OWNER :

โรงเรียนบ้านท่าช้าง

ARCHITECT :

STRUCTURAL ENGINEER :

ELECTRICAL ENGINEER :

MECHANICAL ENGINEER :

SANITARY ENGINEER :

DRAWN BY :

PROJECT NAME :

ก่อสร้างอาคารเรียนและอเนกประสงค์
โรงเรียนบ้านท่าช้าง

LOCATION :

หมู่ที่ ๕ ตำบลท่าช้าง อำเภอเมือง จังหวัดบุรีรัมย์

DRAWING TITLE :

รูปตัด A-A

GENERAL NOTES :

ISSUED/REVISION :

NO.	DESCRIPTION	BY	DATE



CHECKED BY :

DRAWING NO.

A
09

SCALE :

DATE :

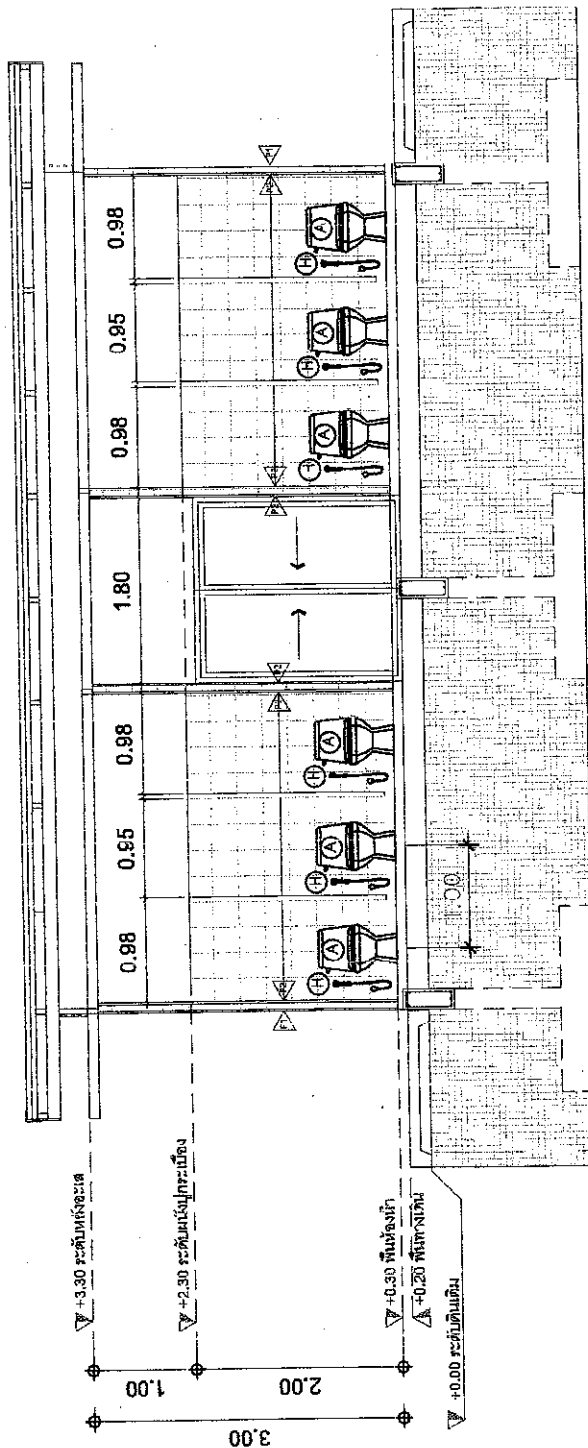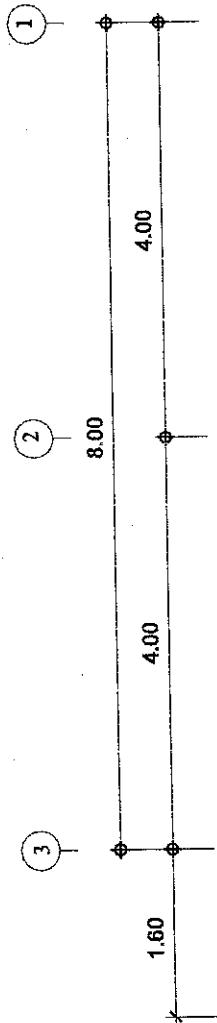

รูปตัด A-A

SCALE

1:50

PROJECT



โครงการ : อาคารพาณิชย์ ๕ ชั้น

OWNER :

บริษัท อสังหาริมทรัพย์ จำกัด

ARCHITECT :

STRUCTURAL ENGINEER :

ELECTRICAL ENGINEER :

MECHANICAL ENGINEER :

SANITARY ENGINEER :

DRAWN BY :

PROJECT NAME :

อาคารพาณิชย์ ๕ ชั้น

LOCATION :

ถนนสุขุมวิท แขวงคลองเตย เขตวัฒนา กรุงเทพมหานคร

DRAWING TITLE :

แบบแปลนโครงสร้าง

GENERAL NOTES :

ISSUED/REVISION :

NO.	DESCRIPTION	BY	DATE


CHECKED BY : DRAWING NO. :

S 01

DATE :

SCALE :

REV. :

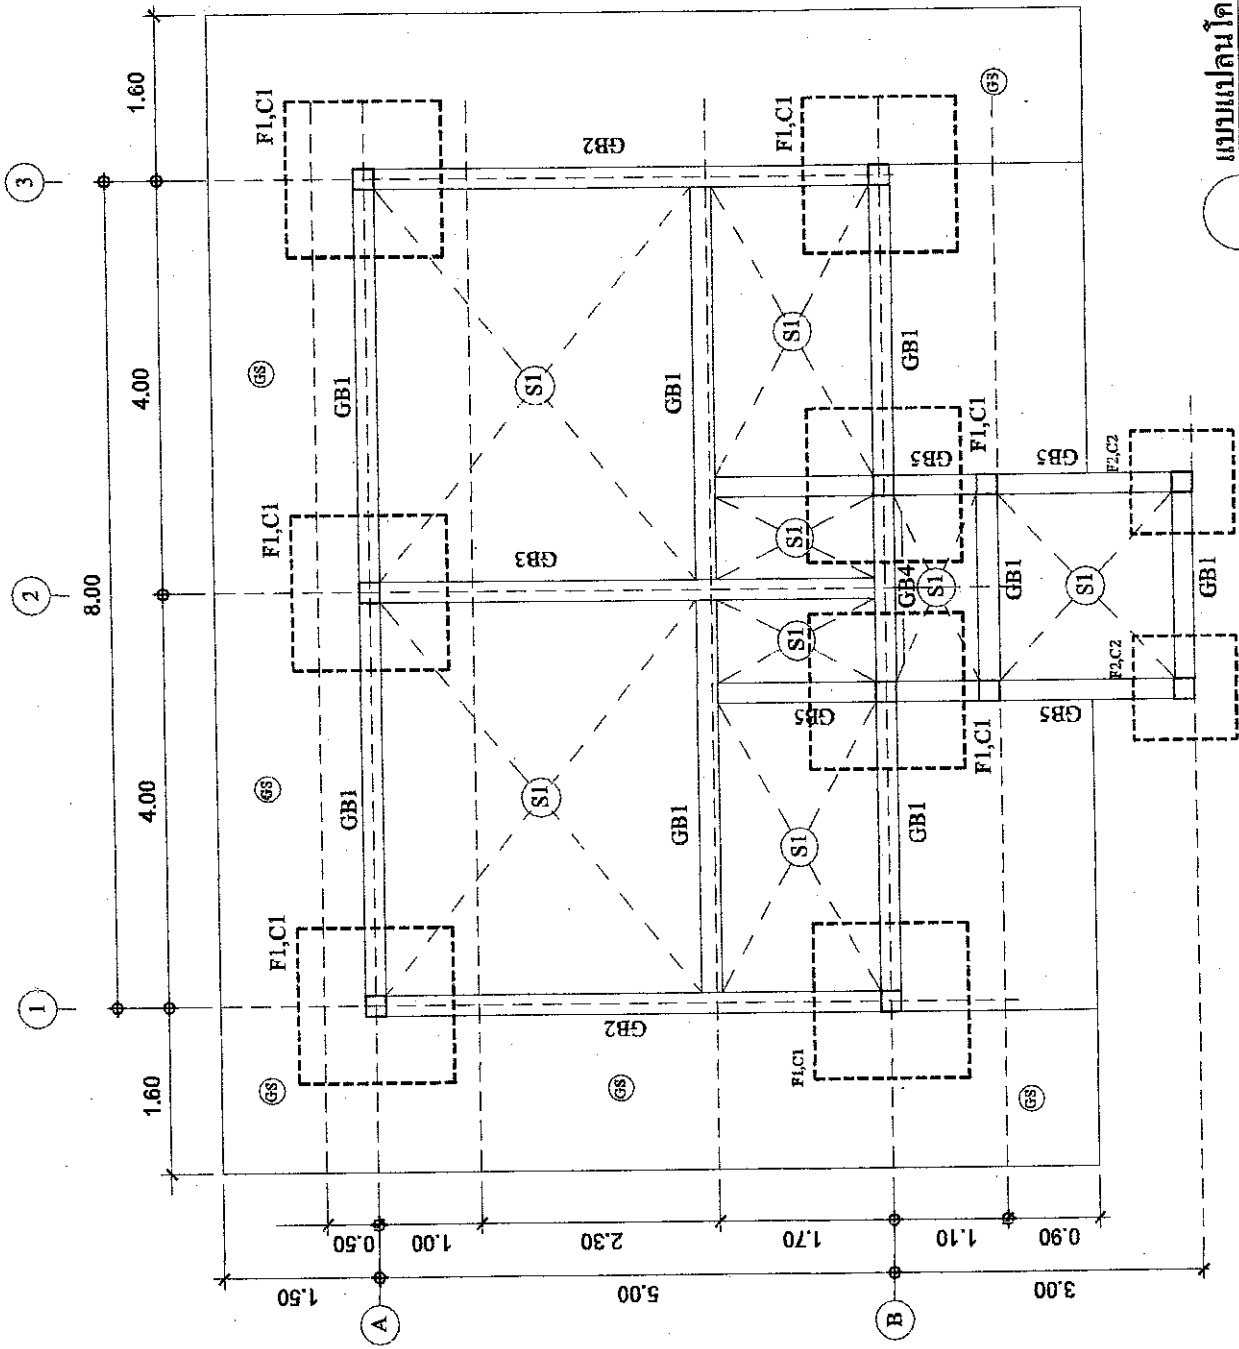

แบบแปลนโครงสร้าง

SCALE

1:50

PROJECT



โครงการ : อาคารพาณิชย์ ๓ ชั้น

OWNER : บริษัท อสังหาริมทรัพย์ จำกัด

ARCHITECT : บริษัท สถาปัตย์ร่วมสมัย จำกัด

STRUCTURAL ENGINEER :

ELECTRICAL ENGINEER :

MECHANICAL ENGINEER :

SANITARY ENGINEER :

DRAWN BY :

PROJECT NAME :

ที่ตั้ง : กรุงเทพมหานคร

LOCATION :

ที่ตั้ง : กรุงเทพมหานคร

DRAWING TITLE :

แบบแปลน โครงสร้างหลังคา 1

GENERAL NOTES :


ISSUED/REVISION :

NO. DESCRIPTION BY DATE

CHECKED BY : DRAWING NO. : S-02

DATE : SCALE : 1:50

แบบแปลน โครงสร้างหลังคา 1
SCALE 1:50

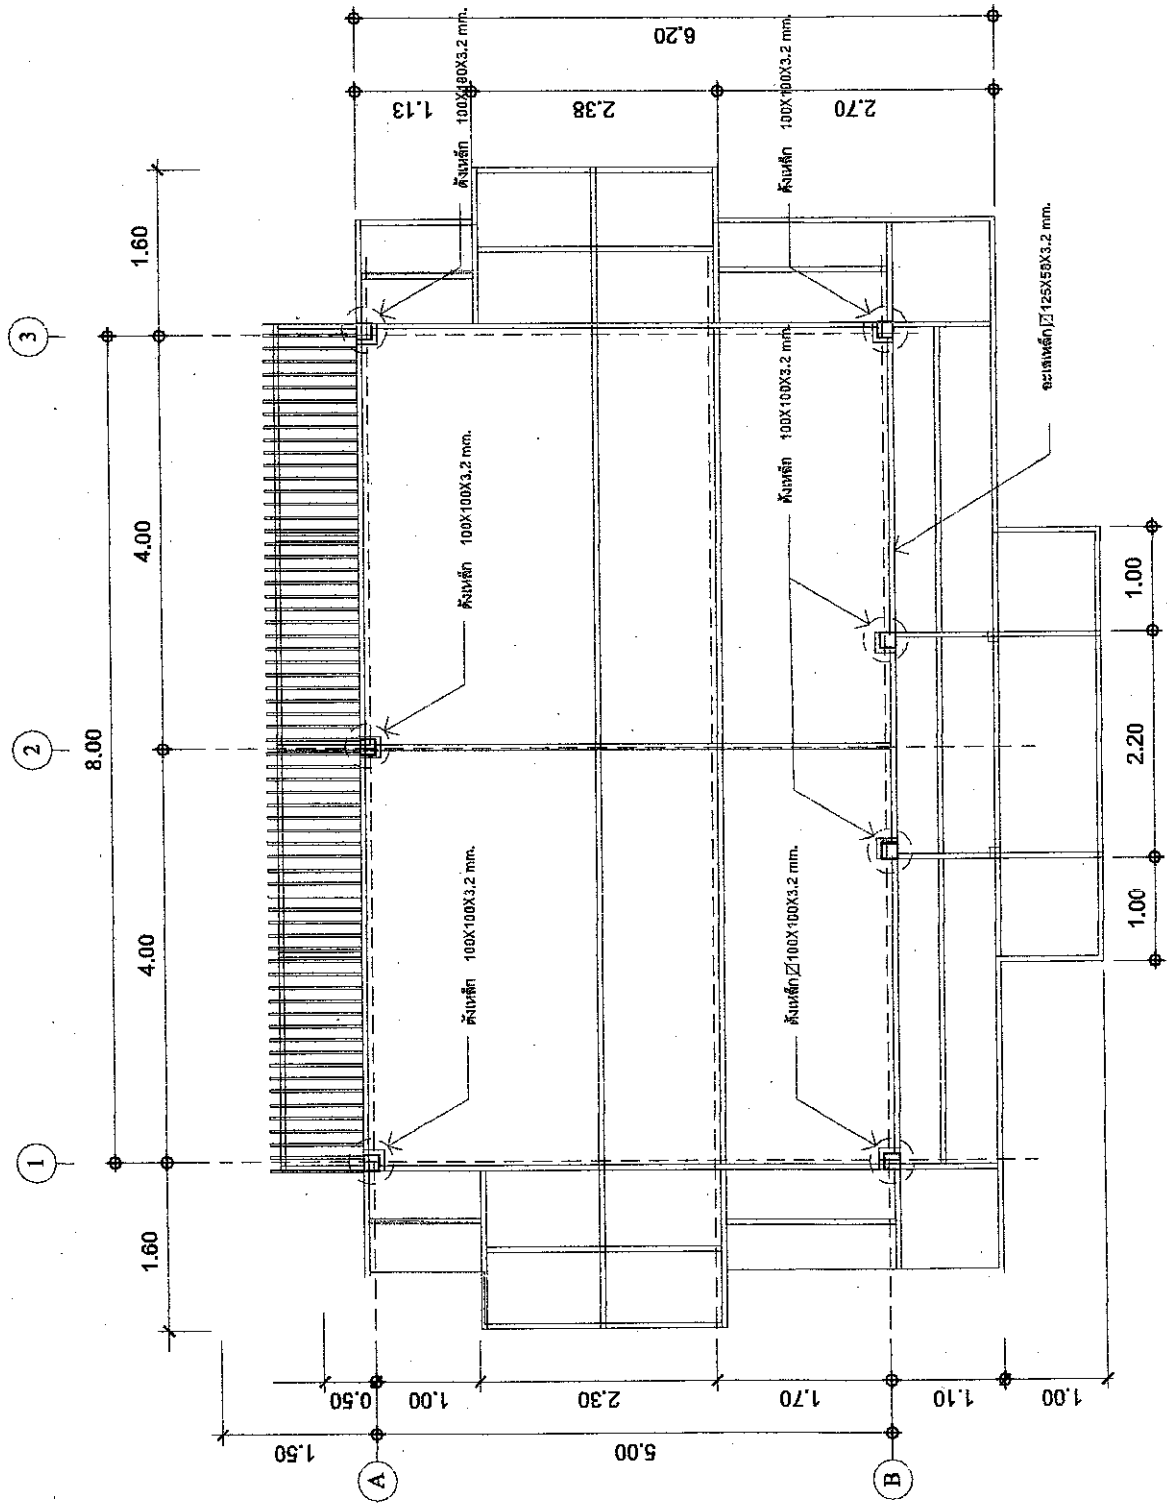

PROJECT



บริษัท วิศวกรที่ปรึกษา จำกัด

OWNER :

บริษัท วิศวกรที่ปรึกษา จำกัด

ARCHITECT :

STRUCTURAL ENGINEER :

ELECTRICAL ENGINEER :

MECHANICAL ENGINEER :

SANITARY ENGINEER :

DRAWN BY :

PROJECT NAME :

อาคารพาณิชย์ ๓ ชั้น
พื้นที่ ๓๐๐ ตารางเมตร

LOCATION :

เลขที่ ๑๒๓ ถนนสุขุมวิท

DRAWING TITLE :

แบบแปลนโครงสร้างหลังคา ๒

GENERAL NOTES :

ISSUED/REVISION :

NO. DESCRIPTION BY DATE

CHECKED BY :

DRAWING NO.


S
03

DATE :

REF.

แบบแปลนโครงสร้างหลังคา ๒

SCALE 1:50

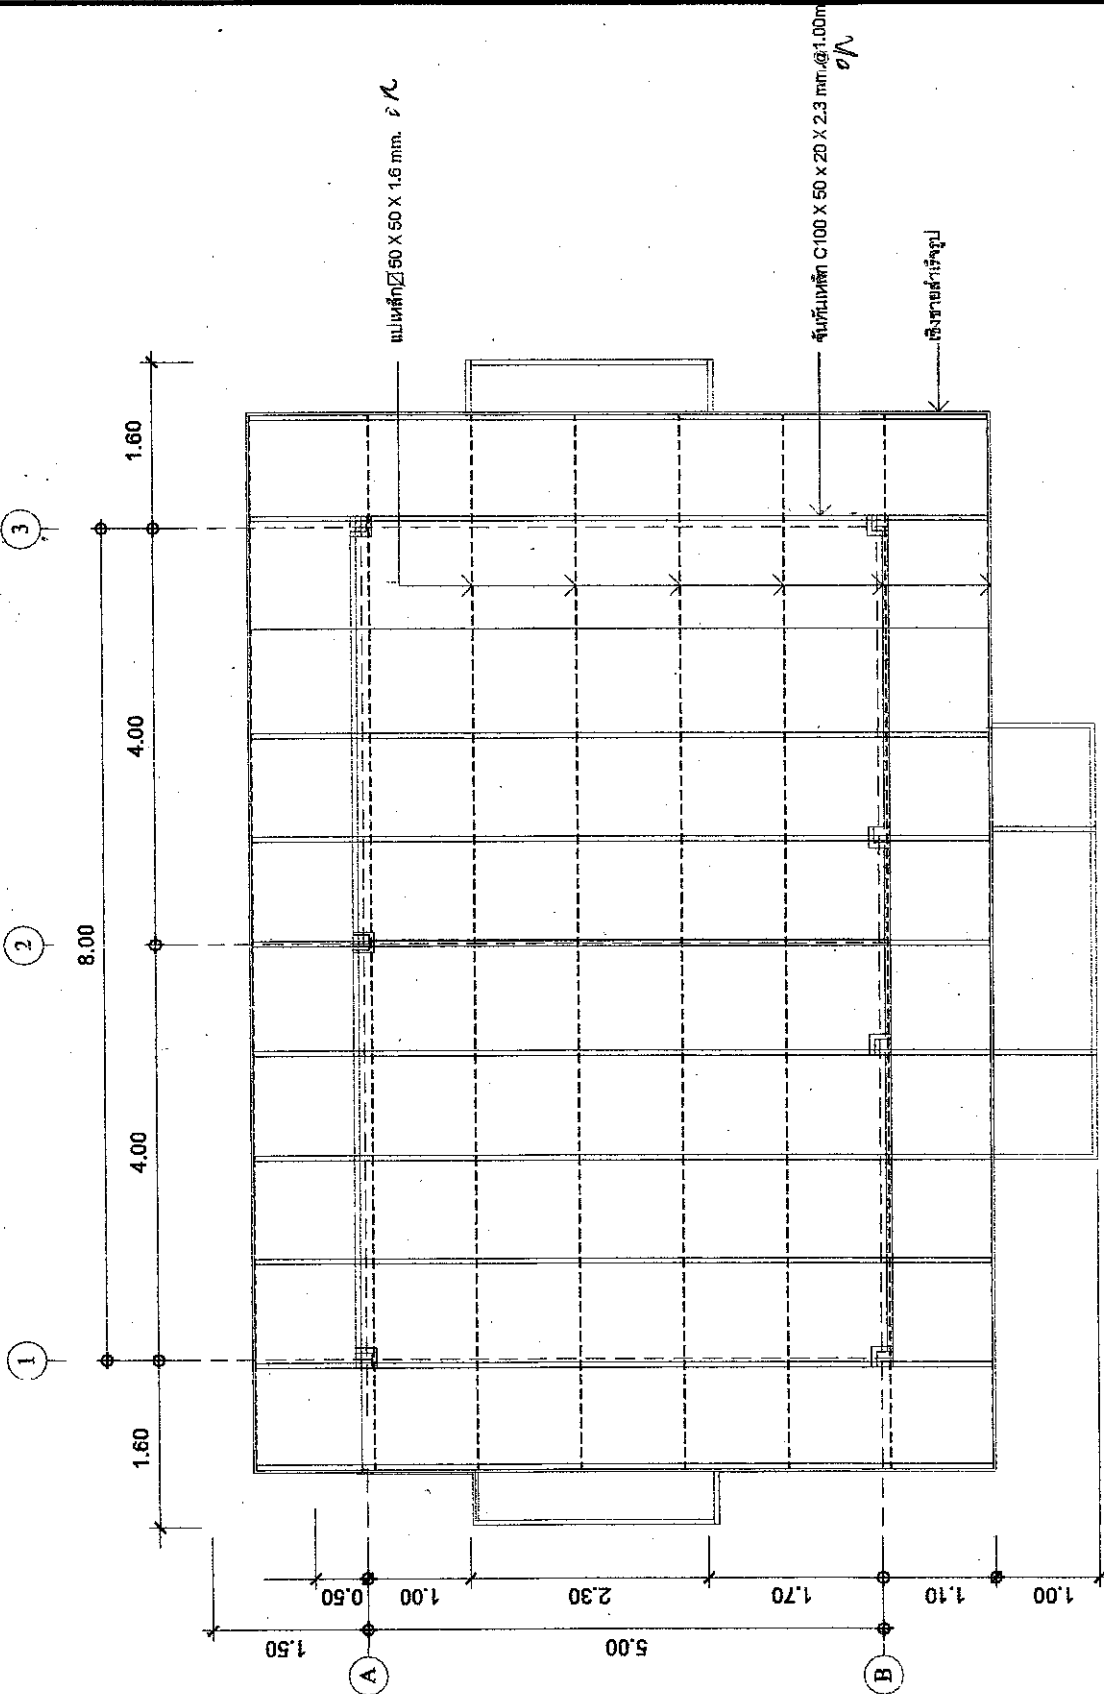

PROJECT



โครงการ : อาคารพาณิชย์ ๕ ชั้น (Commercial Building 5 Floors)

OWNER :

บริษัท อสังหาริมทรัพย์ จำกัด (Real Estate Co., Ltd.)

ARCHITECT :

STRUCTURAL ENGINEER :

ELECTRICAL ENGINEER :

MECHANICAL ENGINEER :

SANITARY ENGINEER :

DRAWN BY :

PROJECT NAME :

อาคารพาณิชย์ ๕ ชั้น (Commercial Building 5 Floors)

LOCATION :

เลขที่ ๑๒ ถนนสุขุมวิท แขวงคลองเตย เขตวัฒนา กรุงเทพมหานคร (12 Sukhumvit Road, Klongtoey Subdistrict, Watthana District, Bangkok)

DRAWING TITLE :

แบบแปลนไฟฟ้า (Electrical Plan)

GENERAL NOTES :


ISSUED/REVISION :

NO.	DESCRIPTION	BY	DATE

CHECKED BY : _____ DRAWING NO. : _____

EE 02

DATE : _____ SCALE : _____ REF. : _____

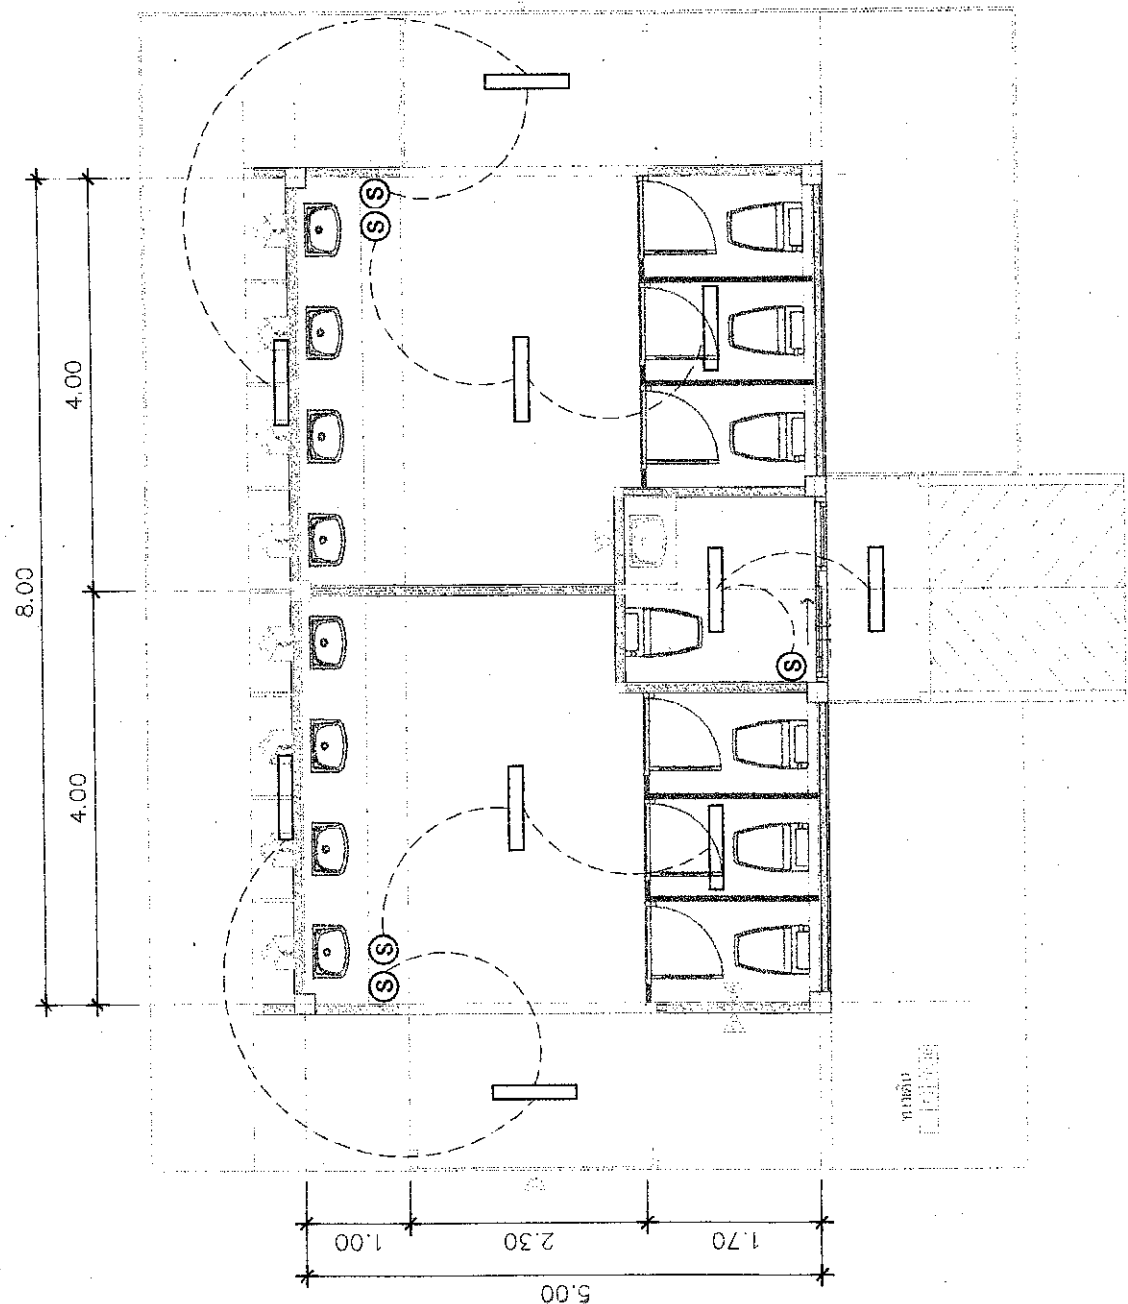

แบบแปลนไฟฟ้า
SCALE 1:50

รายการสัญลักษณ์ประกอบแบบสถาปัตยกรรม

สัญลักษณ์	รายละเอียด	หมายเหตุ
S	ท่อระบายน้ำโพลีเอท PVC.Ø 4" CLASS 8.5 ลาดเอียงไม่น้อยกว่า 1 : 75	
W	ท่อระบายน้ำโพลีเอท PVC.Ø 3" CLASS 8.5 ลาดเอียงไม่น้อยกว่า 1 : 75	
CW	ท่อระบายน้ำโพลีเอท PVC.Ø 1 1/2" CLASS 13.5	
V	ท่ออากาศ PVC.Ø 2" CLASS 8.5	
	ท่อระบายน้ำโพลีเอท Ø 6" SLOPE 1: 200	
	ปลั๊กน้ำทิ้งสำหรับโพลีเอท ค.ส.ล. ขนาด 40x40 ทุกระยะ 4 เมตร	
	ปลั๊กไม้สำหรับโพลีเอท	
	มาตรวัดน้ำ Ø 1/2"	
	วาล์วเปิด - ปิดน้ำ Ø 1/2"	
	ฝักริมน้ำ	
	ถังเก็บน้ำเสียสำหรับโพลีเอท ผลัดกันที่ OK รุ่น 1200 L	
	ปั๊มสำหรับโพลีเอท 250 W.	
	ข้อต่อ	
	ถังเก็บน้ำโพลีเอท สำหรับโพลีเอท 1200 ลิตร	
	ท่อระบายน้ำโพลีเอท พร้อมฝาตะแกรงเหล็ก (FLOOR DRAIN)	
	ท่อระบายน้ำโพลีเอท (ROOF DRAIN) พร้อมฝาตะแกรงเหล็ก (FLOOR DRAIN)	
	ช่องทำความสะอาดท่อโพลีเอท (FLOOR CLEAN OUT)	

PROJECT



OWNER :

ARCHITECT :

STRUCTURAL ENGINEER :

ELECTRICAL ENGINEER :

MECHANICAL ENGINEER :

SANITARY ENGINEER :

DRAWN BY :

PROJECT NAME :

LOCATION :

DRAWING TITLE :

ISSUED/REVISION :

NO. DESCRIPTION BY DATE

CHECKED BY :

DRAWING NO. :

DATE :

SCALE :

REF. :



นางสาวกัญญากร งามเมือง

OWNER :

ARCHITECT :

STRUCTURAL ENGINEER :

ELECTRICAL ENGINEER :

MECHANICAL ENGINEER :

SANITARY ENGINEER :

DRAWN BY :

PROJECT NAME:

ก๋วยเตี๋ยวหลอดเมืองจีน ๑๕.๕๐.

LOCATION:

ดร.ศุภชัย ใจดี 3. ป่าแห่งฝัน ๔. นครราชสีห์มา

DRAWING TITLE:

๑๔๖

GENERAL NOTES:

ISSUED/REVISION :

NO.	DESCRIPTION	BY	DATE
1	...	...	...
2	...	...	...
CHECKED BY	DRAWING NO.
------------	-------------

DRAWING NO.

02/57

SCALE	
1	
2	
DATE :	REF.
--------	------

အောက်ပါအတိုင်း

สัญญาลักษณะ	รายการ	ผลิตภัณฑ์	รุ่น	สี	อุปกรณ์ประกอบ	หมายเหตุ
①	ช่างล้างน้ำชนิดถังได้แคปเตอร์	ระบุนาฬหลัง		สีขาว	—	รายการสูญเสียกับชนิดต่างๆอาจมีการ
②	โดยขุดกับที่หักโคกรก แบบถังจวบ	ระบุนาฬหลัง		สีขาว	—	เปลี่ยนแบบเงินอยู่กับเจ้าของโครงการ
③	ชุดน้ำกับจากน้ำ	ระบุนาฬหลัง		—	—	หรือ ใช้ผลิตภัณฑ์ที่เทียบเท่าได้
④	สายข้อต่อชนิดชำระ	ระบุนาฬหลัง		สีขาว	—	ติด STOP VAVLE
⑤	ที่ใส่กระดาดชำระ	ระบุนาฬหลัง		สีขาว	—	
⑥	ที่ใส่ปุ๋ย	ระบุนาฬหลัง		สีขาว	—	
⑦	กระดาดอย่างดี กฤษณัง	ระบุนาฬหลัง		—	—	
⑧	ที่เขวนน้ำ	ระบุนาฬหลัง		สีขาว	—	
⑨	ก๊อกล้างพื้น	ระบุนาฬหลัง		—	—	
⑩	ฝาตะแกรงกรองผง	ระบุนาฬหลัง		—	—	
⑪	ที่ใส่สารละลาย	ระบุนาฬหลัง		—	—	
⑫	โดยขุดกับที่หักโคกรก แบบถังแบบ ชนิดขึ้นเดียว	ระบุนาฬหลัง		สีขาว	—	
⑬	โดยขุดกับที่หักโคกรก แบบถังแบบ	ระบุนาฬหลัง		สีขาว	—	
⑭	ช่างล้างน้ำชนิดแบบรวม	ระบุนาฬหลัง		สีขาว	—	
⑮	ช่างระบายน้ำ	ระบุนาฬหลัง				
⑯	ผิบบัวจากน้ำ ห้อง ไม่บ้าน	ระบุนาฬหลัง				

มาตรฐานการติดตั้งอุปกรณ์

(A) ได้อินพุตที่โครก (B) อย่างล้นหน้า (C) ได้อิสระขยาย (D) คัดบัวจากน้ำ (E) ที่ใส่สนู (F) ที่ใส่กระดาษชำระ (G) รวบรวมน้ำ (H) สายชำระ (I) ผ่านพลาสติก (J) กระจากเงยขึ้น (K) ข้างอาบน้ำ (L) ตะขอแขวนผ้า FD. ระบายน้ำทิ้ง	The diagram shows a bathroom layout with the following features and dimensions: Entrance: A door at the top left with a width of 0.80m. Shower Area: A square area at the top right with a side length of 0.80m, containing a shower head (A) and a drain (B). Toilet: A toilet (C) located below the shower area, with a distance of 0.20m from the shower drain. Sink: A sink (D) at the bottom center, with a width of 0.80m. Storage: A cabinet (E) to the right of the sink, with a width of 0.20m. Shower Head: A shower head (F) at the bottom left, with a distance of 0.50m from the sink. Shower Head: A shower head (G) at the bottom right, with a distance of 0.63m from the sink. Shower Head: A shower head (H) at the bottom right, with a distance of 0.80m from the sink. Shower Head: A shower head (I) at the bottom right, with a distance of 0.80m from the sink. Shower Head: A shower head (J) at the bottom right, with a distance of 0.80m from the sink. Shower Head: A shower head (K) at the bottom right, with a distance of 0.80m from the sink. Shower Head: A shower head (L) at the bottom right, with a distance of 0.80m from the sink.
--	---

PROJECT



OWNER : บริษัท อีอีซี จำกัด (มหาชน)

ARCHITECT : บริษัท อีอีซี จำกัด (มหาชน)

STRUCTURAL ENGINEER :

ELECTRICAL ENGINEER :

MECHANICAL ENGINEER :

SANITARY ENGINEER :

DRAWN BY :

PROJECT NAME :

ที่ตั้งโครงการ : พ.ศ. ๒๕๖๓
บริเวณที่ดินของ บริษัท อีอีซี จำกัด (มหาชน)

LOCATION :

โครงการ : อาคารพาณิชย์ ๓ ชั้น

DRAWING TITLE :

แบบแปลนระบบน้ำโสโครก

GENERAL NOTES :

ISSUED/REVISION :


NO.	DESCRIPTION	BY	DATE

CHECKED BY : DRAWING NO :

SN 03

SCALE :

DATE :

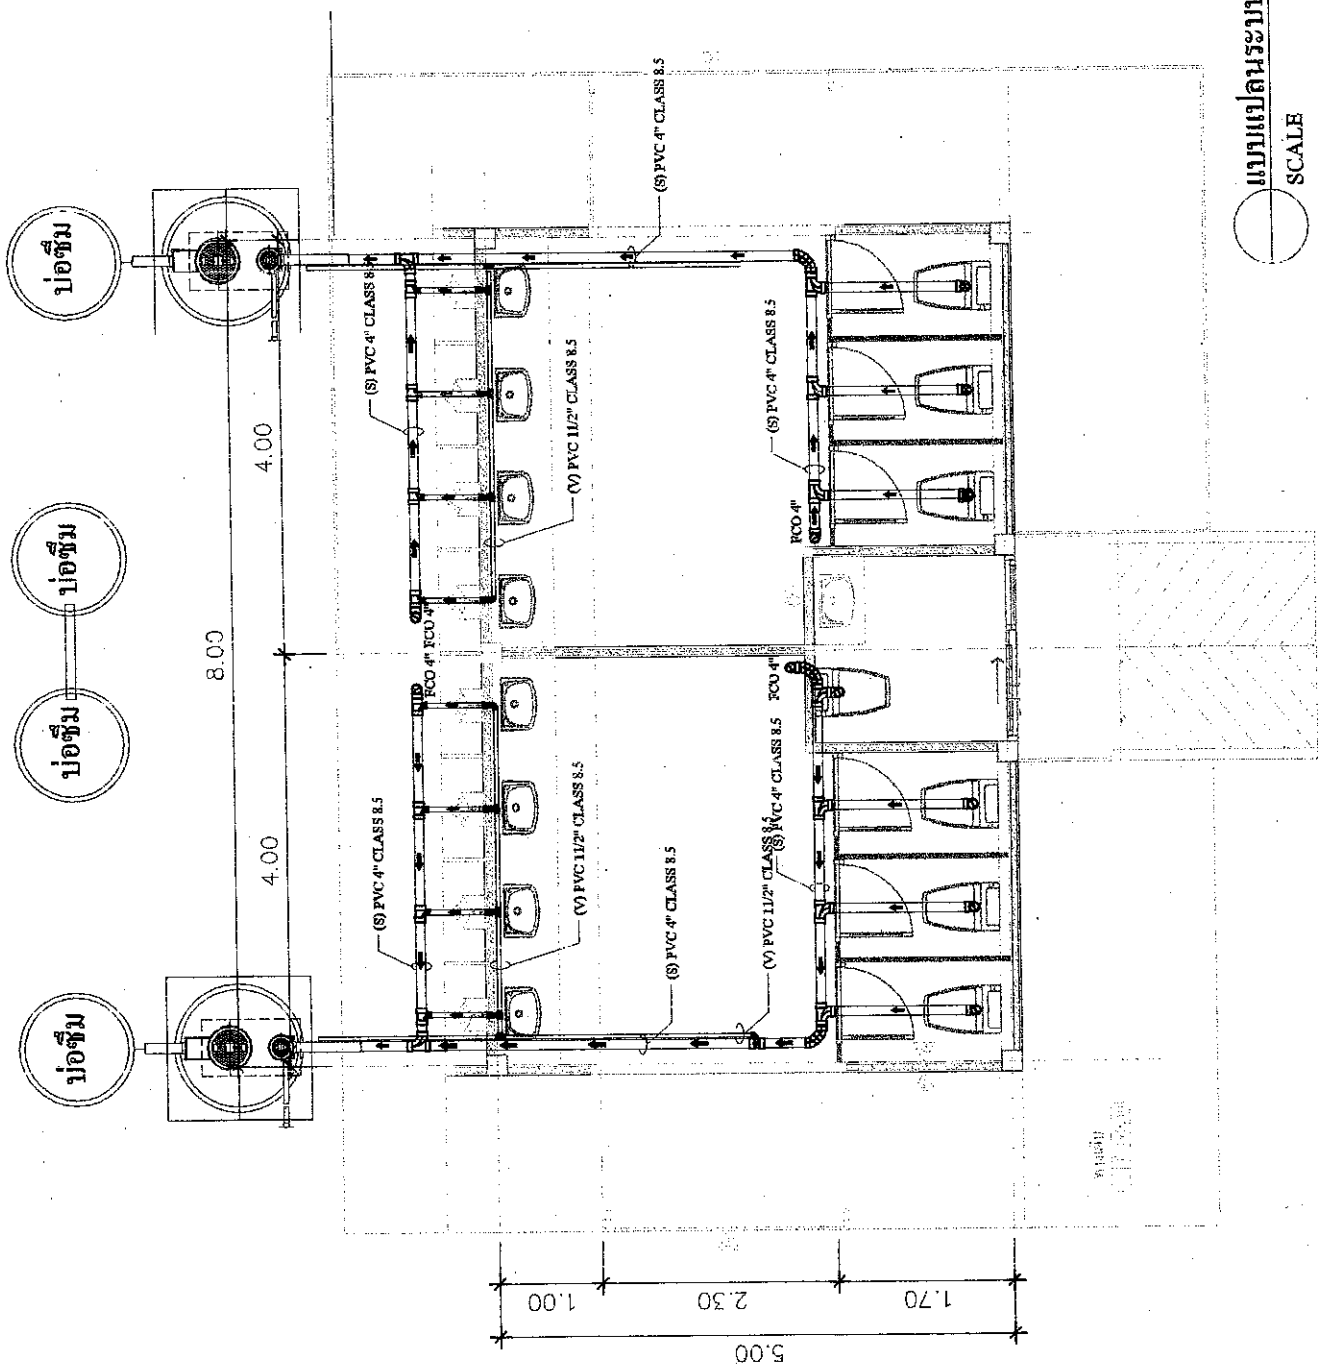

แบบแปลนระบบน้ำโสโครก
SCALE 1:50

วันที่ ๒๕/๐๓/๖๓

PROJECT



งานติดตั้งระบบประปา

OWNER :

ARCHITECT :

STRUCTURAL ENGINEER :

ELECTRICAL ENGINEER :

MECHANICAL ENGINEER :

SANITARY ENGINEER :

DRAWN BY :

PROJECT NAME :

LOCATION :

DRAWING TITLE :

GENERAL NOTES :

ISSUED/REVISION :

CHECKED BY :

DRAWING NO :

DATE :

SCALE :

REF :

SN

03

1:50

แบบแปลนระบบน้ำทิ้ง

SCALE

1:50

1:50

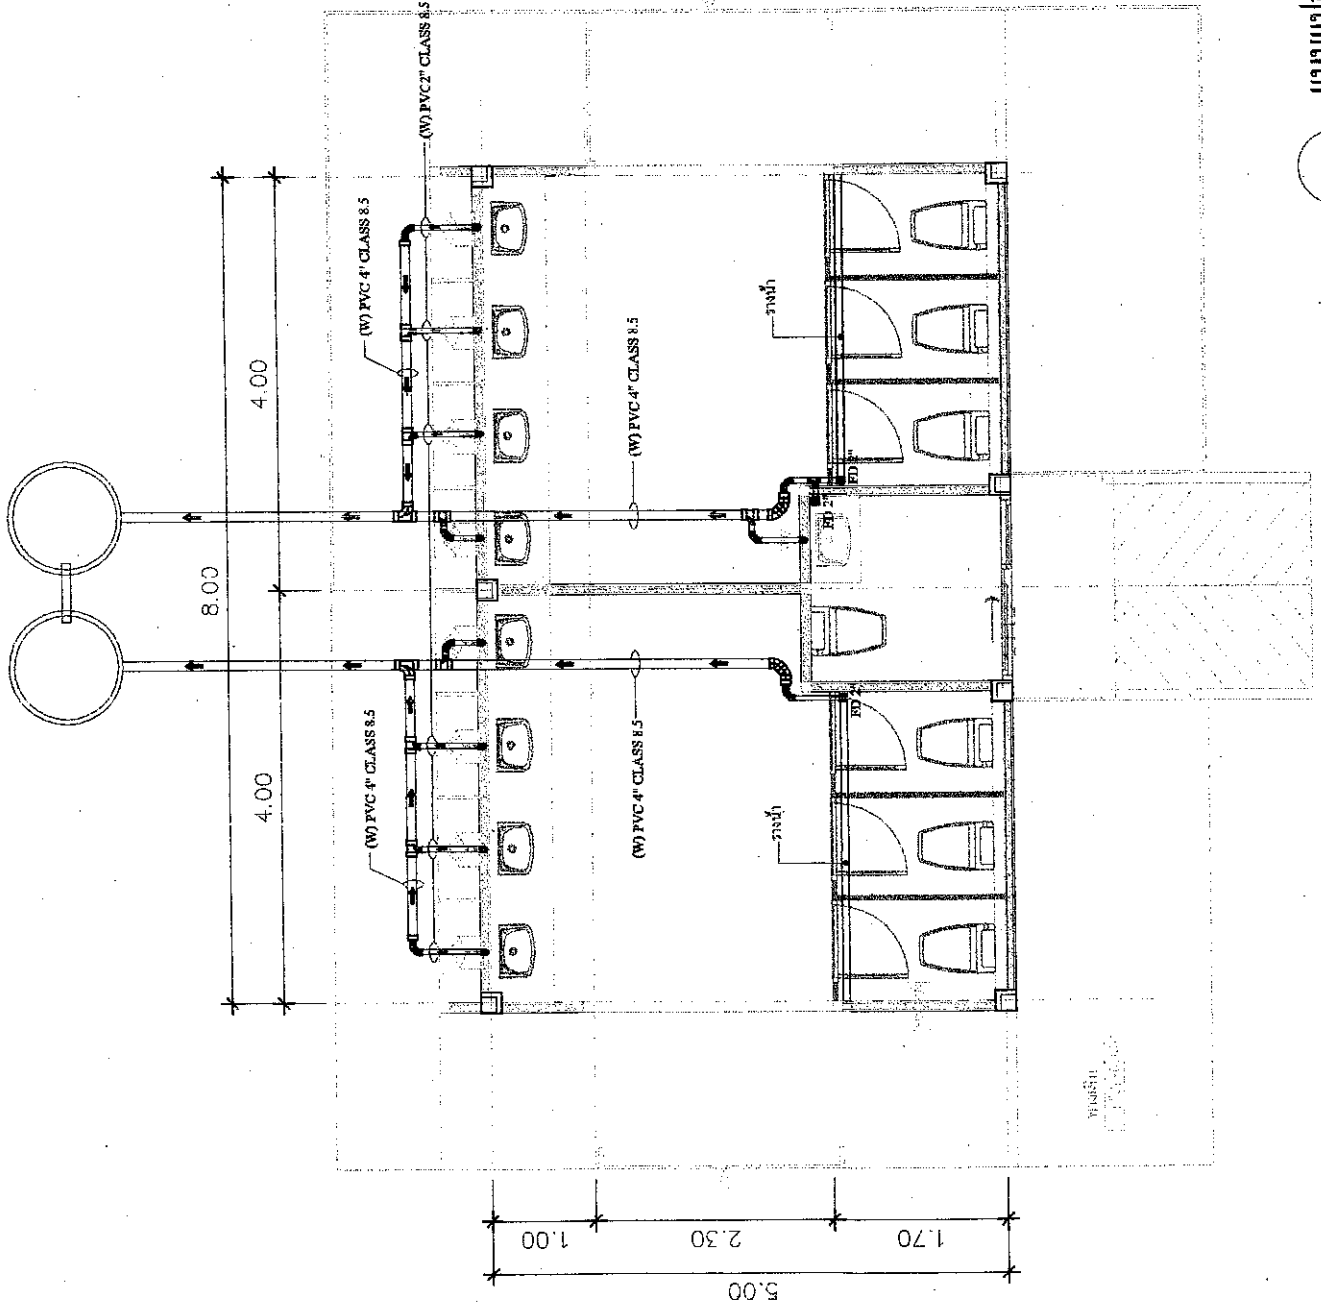

แบบแปลนระบบน้ำทิ้ง

SCALE

1:50

PROJECT



งานออกแบบระบบบำบัดน้ำเสียชุมชนตำบล...

OWNER :

บริษัท...

ARCHITECT :

STRUCTURAL ENGINEER :

ELECTRICAL ENGINEER :

MECHANICAL ENGINEER :

SANITARY ENGINEER :

DRAWN BY :

PROJECT NAME :

การบำบัดน้ำเสียชุมชนตำบล...

LOCATION :

ตำบล...

DRAWING TITLE :

แบบแปลนระบบบำบัดน้ำเสีย

GENERAL NOTES :

ISSUED/REVISION :

NO. DESCRIPTION BY DATE


CHECKED BY : DRAWING NO.

SN 04

SCALE :

REF.

DATE :

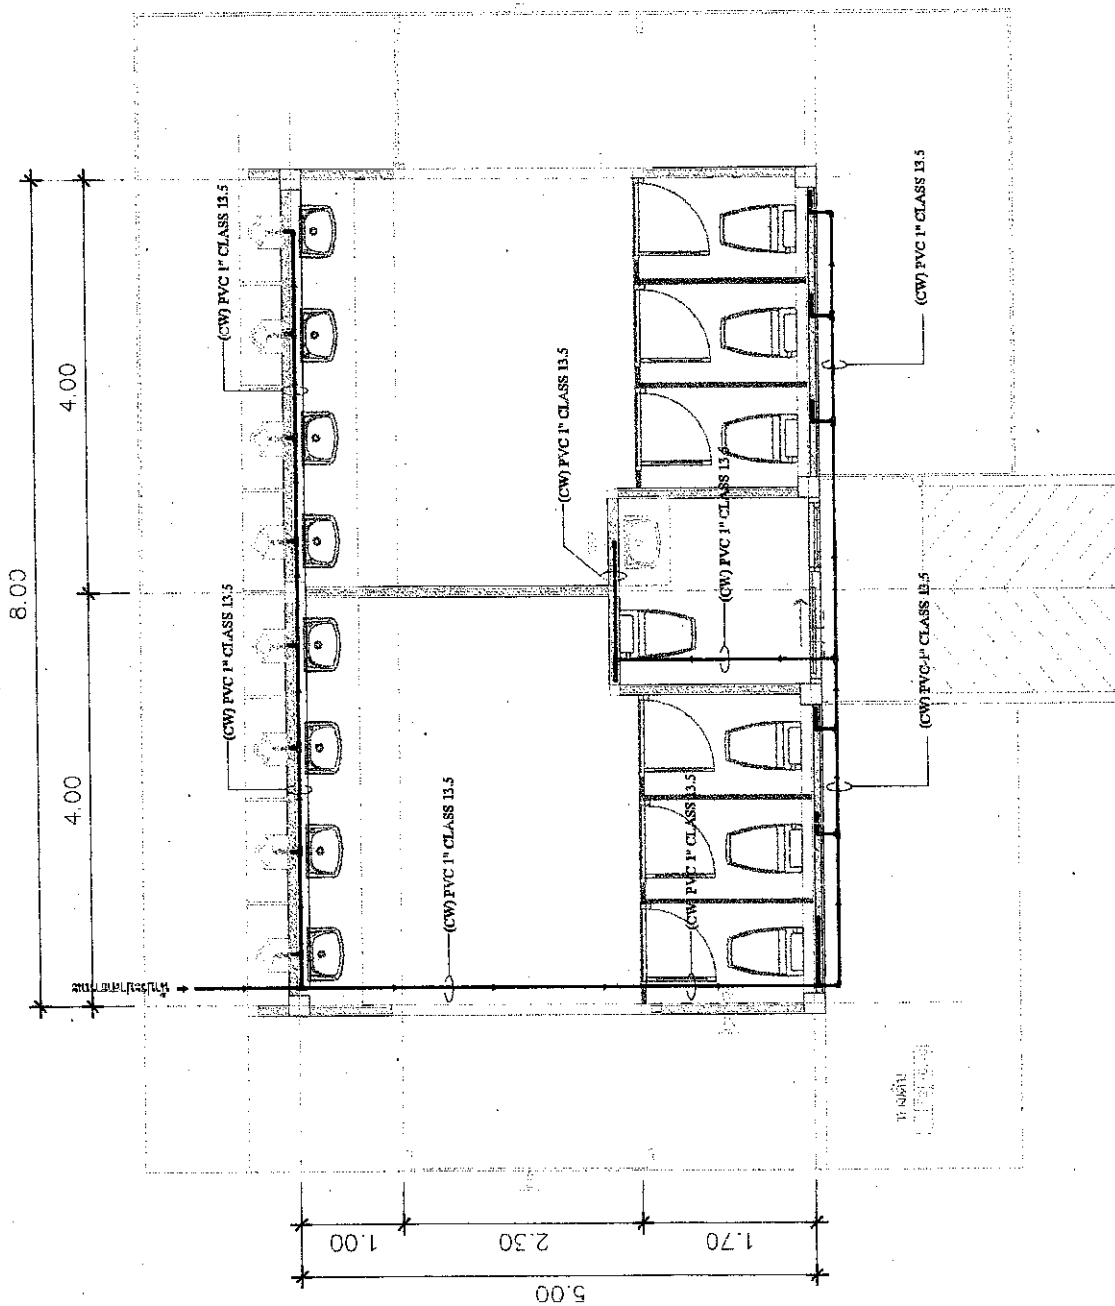

1:50

แบบแปลนระบบบำบัดน้ำเสีย

SCALE

1:50

