


โครงการก่อสร้างอาคารเอนกประสงค์ห้วยสังค้ำไค้ง

เรือนจำกลางลพบุรี

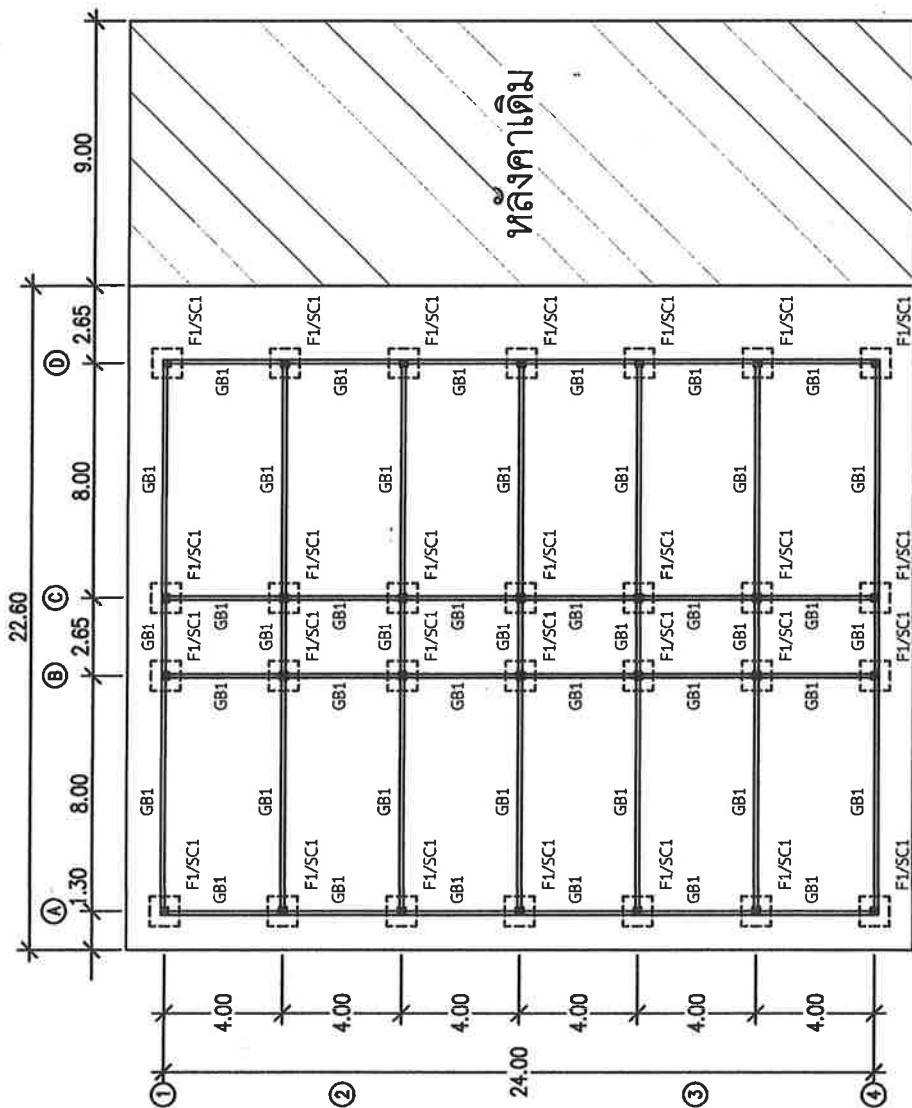

แปลน ฐานราก คาน เสา

SCALE

1 : 250



แปลน ฐานราก คาน เสา

มาตราส่วน 1:250

โครงการก่อสร้างอาคารแบบประสมค้ำค้ำ

สถานที่ก่อสร้าง : สนามฟุตบอล

เรือนจำกลางบุรี


วิศวกรโยธา

(นายคณิศร สุทธิรักษ์)

ภย. 50708

แผนที่

2

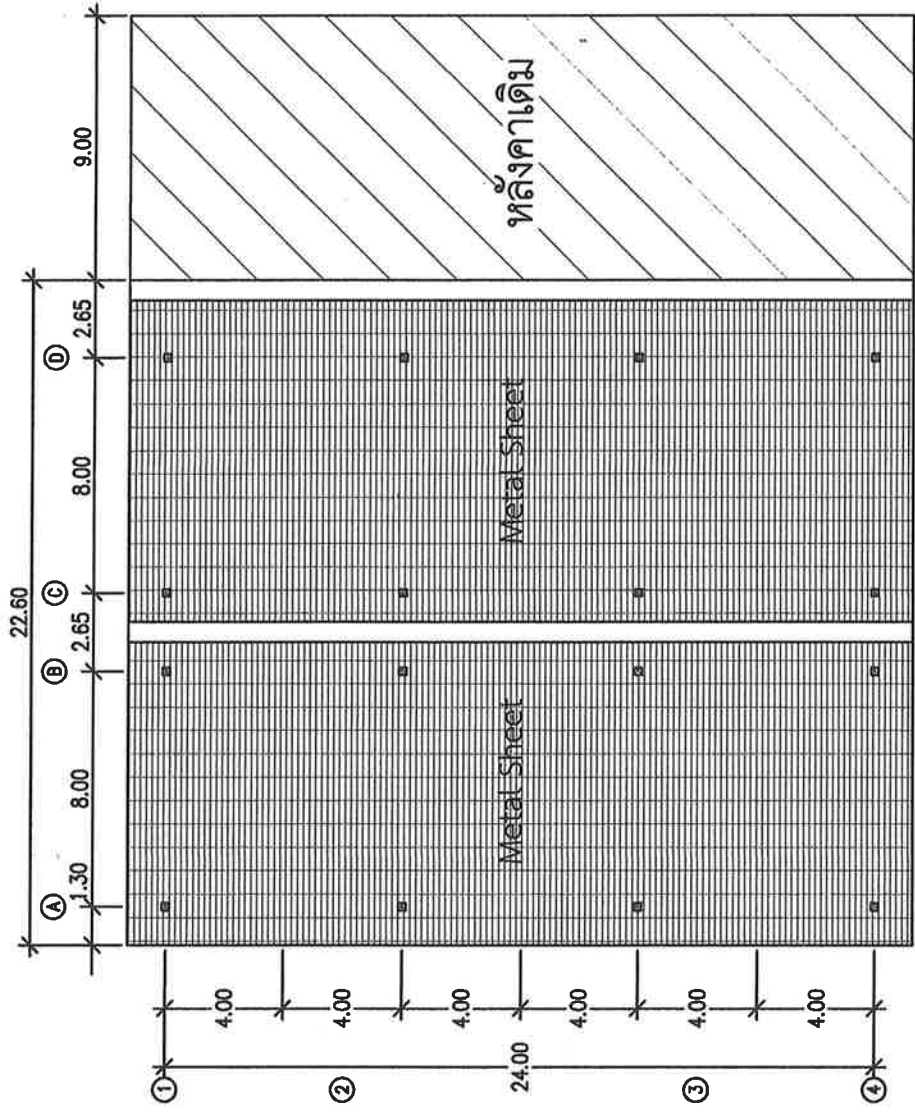


แปลนหลังคา



(Signature)

(Signature)

เรือนจำกลางดบุรี	โครงการก่อสร้างอาคารเอนกประสงค์หลังคาโค้ง	วิศวกรโยธา  (นายคณสิทธิ์ สุขโรจน์) ภย. 50708	แปลนหลังคา	แผนที่ 3	
	สถานที่ก่อสร้าง : สนามแดนกลาง		แบบเลขที่ 1 / 2563		มาตราส่วน 1:250

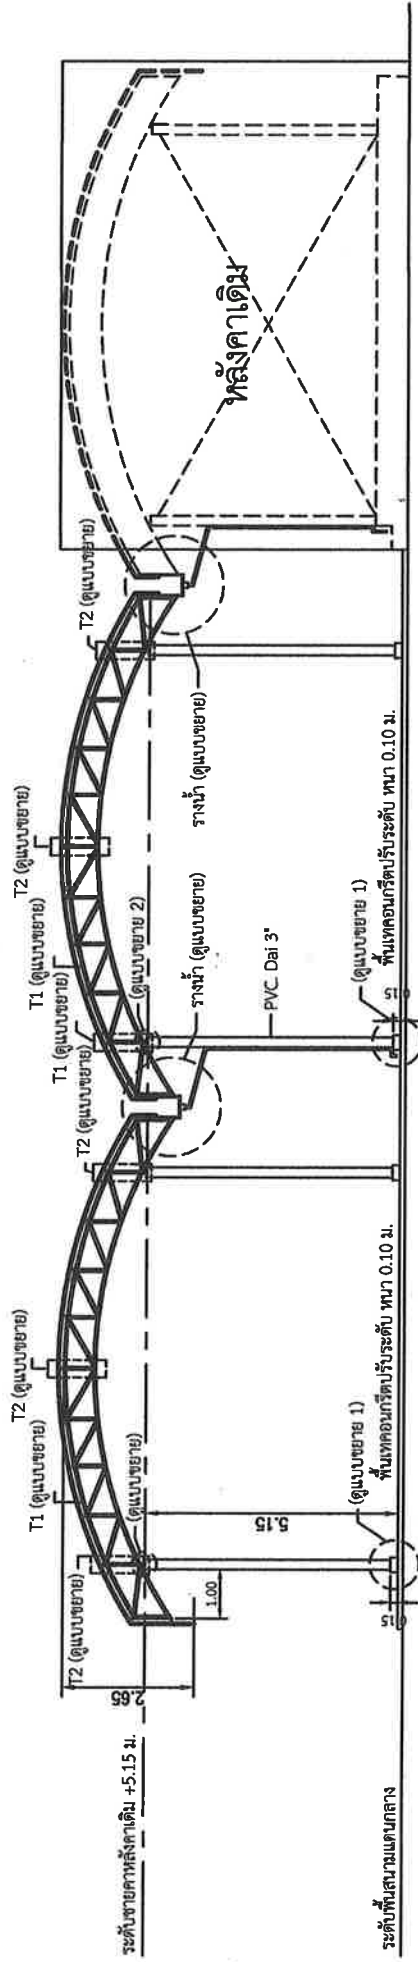

รูปด้าน A


SCALE 1 : 150

Signature

Signature

Signature

เรือนจำกลางดพนบุรี	โครงการก่อสร้างอาคารเอนกประสงค์หลังคาโค้ง	วิศวกรโยธา  (นายคงสิทธิ์ สุขใจจัน) ภย. 50708	รูปด้าน A	แผ่นที่ 5	
	สถานที่ก่อสร้าง : สนามเดนมงคล		แบบเลขที่ 1 / 2563		มาตรฐาน 1:250

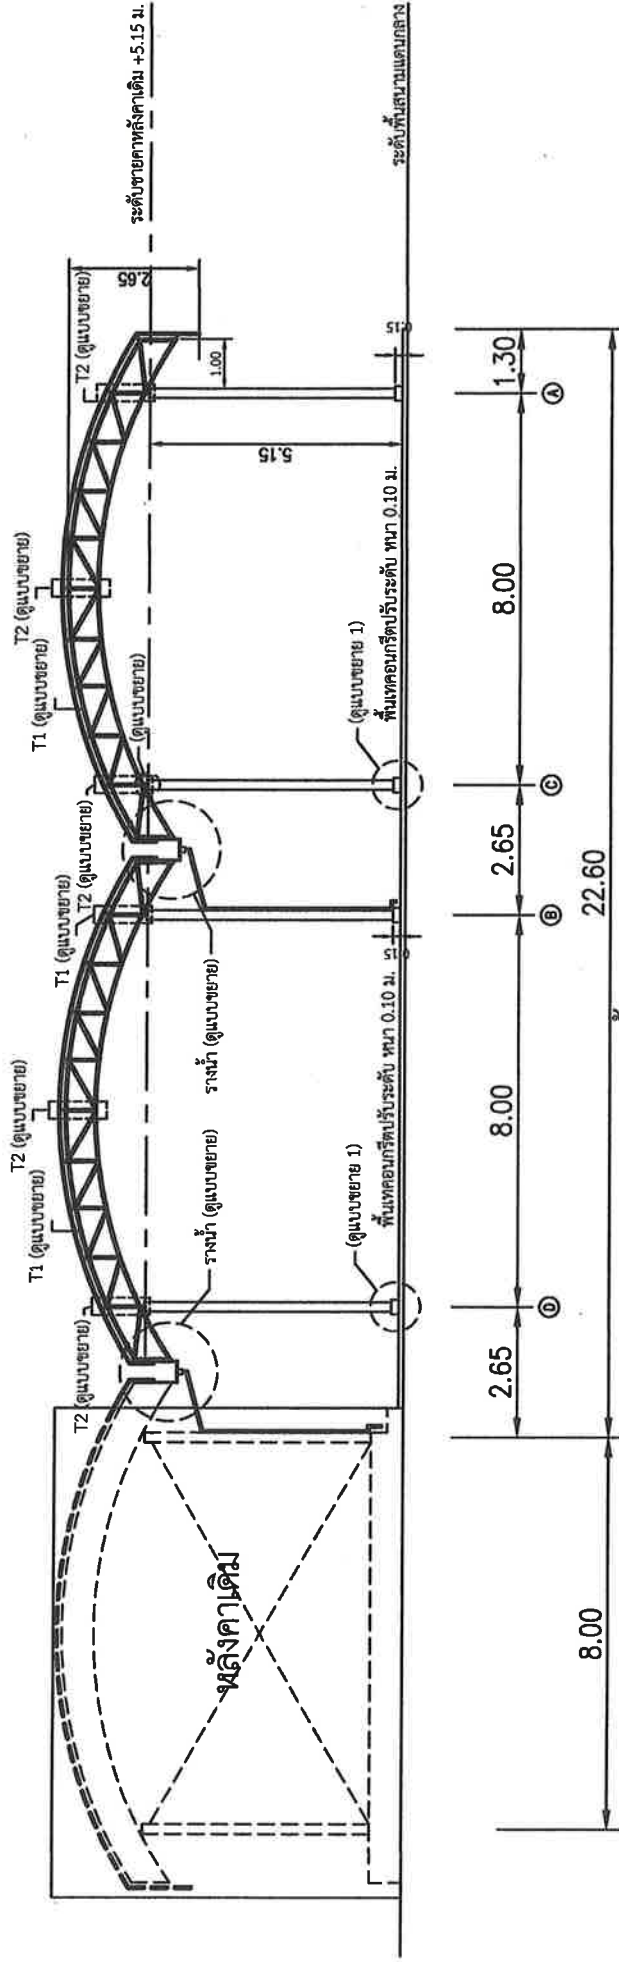


รูปด้าน C

SCALE 1 : 150

(Signature)

เรือนจำกลางดพนบุรี	โครงการก่อสร้างอาคารเอนกประสงค์หลังคาโค้ง	วิศวกรโยธา  (นายคงสิทธิ์ สุขใจจาม) ภย. 50708	รูปด้าน C	แผ่นที่ 7	
	สถานที่ก่อสร้าง : สนามแดนกลาง		แบบเลขที่ 1 / 2563		มาตราส่วน 1:250

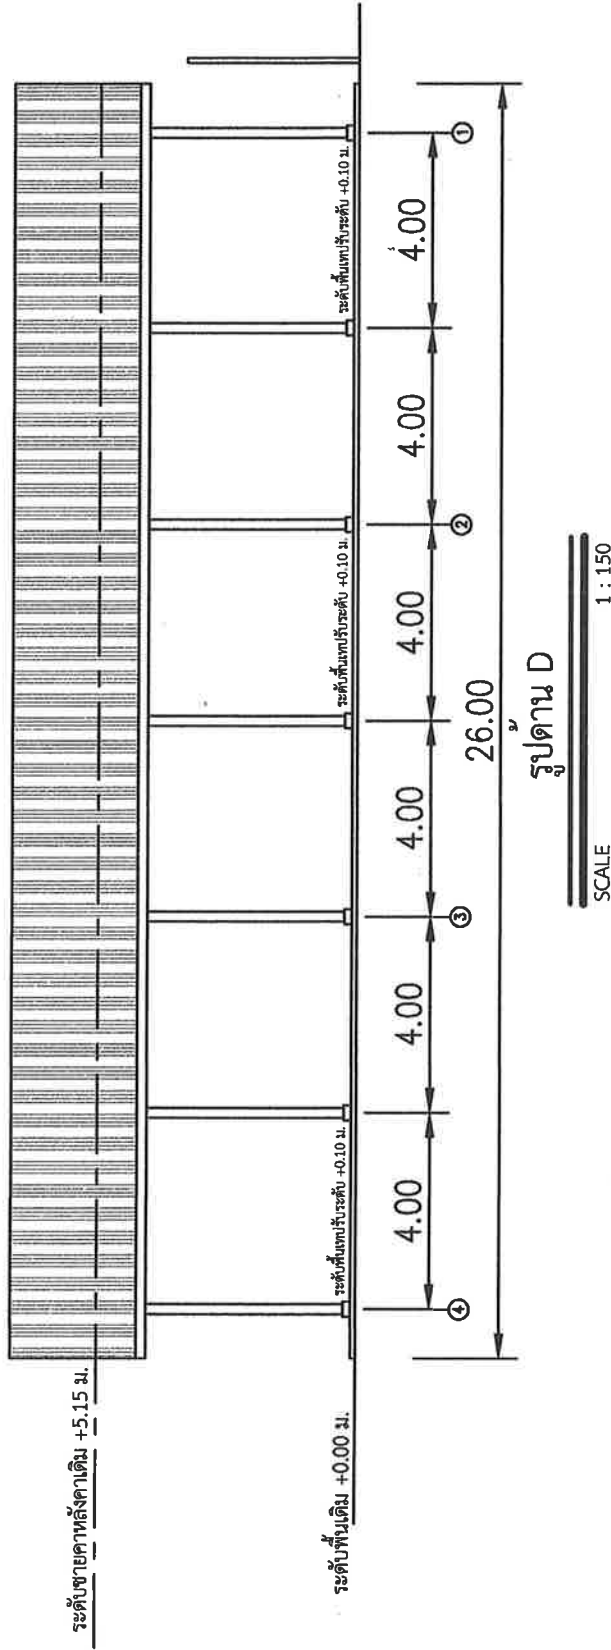

Signature

เรือนจำกลางลพบุรี	โครงการก่อสร้างอาคารเอนกประสงค์หลังคาโค้ง	วิศวกรโยธา  (นายคงสิทธิ์ สุขใจณ์) ภย. 50708	รูปด้าน D	แผ่นที่ 8	
	สถานที่ก่อสร้าง : สนามแดนกลาง		แบบเลขที่ 1 / 2563	มาตราส่วน 1:250	

หลังคา Metal Sheet เติลือบสี

แปเหล็ก C - 100 x 50 x 20 x 2.8 mm.

เหล็กทอกลมดำ Ø 1 1/2" ทน 2.0 mm.

T2

T2

T2

1.65

เหล็กฉาก 1"x1"
หนา 3.0 มม. @ 0.50 ม.

เหล็กกล่อง 1"x1"
หนา 1.8 มม.

เหล็กทอกลมดำ Ø 6" ทน 4.5 mm.

8.00

แบบขยาย T1

SCALE

1 : 50

4.00

4.00

4.00

เหล็กกล่อง Ø 2" ทน 2.0 mm.

เหล็กกล่อง Ø 1 1/2" ทน 2.0 mm.

เหล็กกล่อง Ø 2" ทน 2.0 mm.

เหล็กกล่อง Ø 1 1/2" ทน 2.0 mm.

09'0

T1

T1

T1

T1

09'0

T1

T1

T1

T1

0.50 0.50 0.50

0.50 0.50 0.50

0.50 0.50 0.50

รูปขยาย Truss 2

SCALE

1 : 50

รูปขยาย Truss 2

SCALE

1 : 50

เรือนจำกลางลพบุรี

โครงการก่อสร้างอาคารเอนกประสงค์หลังคาโค้ง

วิศวกรโยธา

(นายคงสิทธิ์ สุทธิจักษ์)

ภย. 50708

แบบขยาย Truss 1 - Truss 2

แบบเลขที่ 1 / 2563

มาตรฐาน 1:250

แผ่นที่

9

