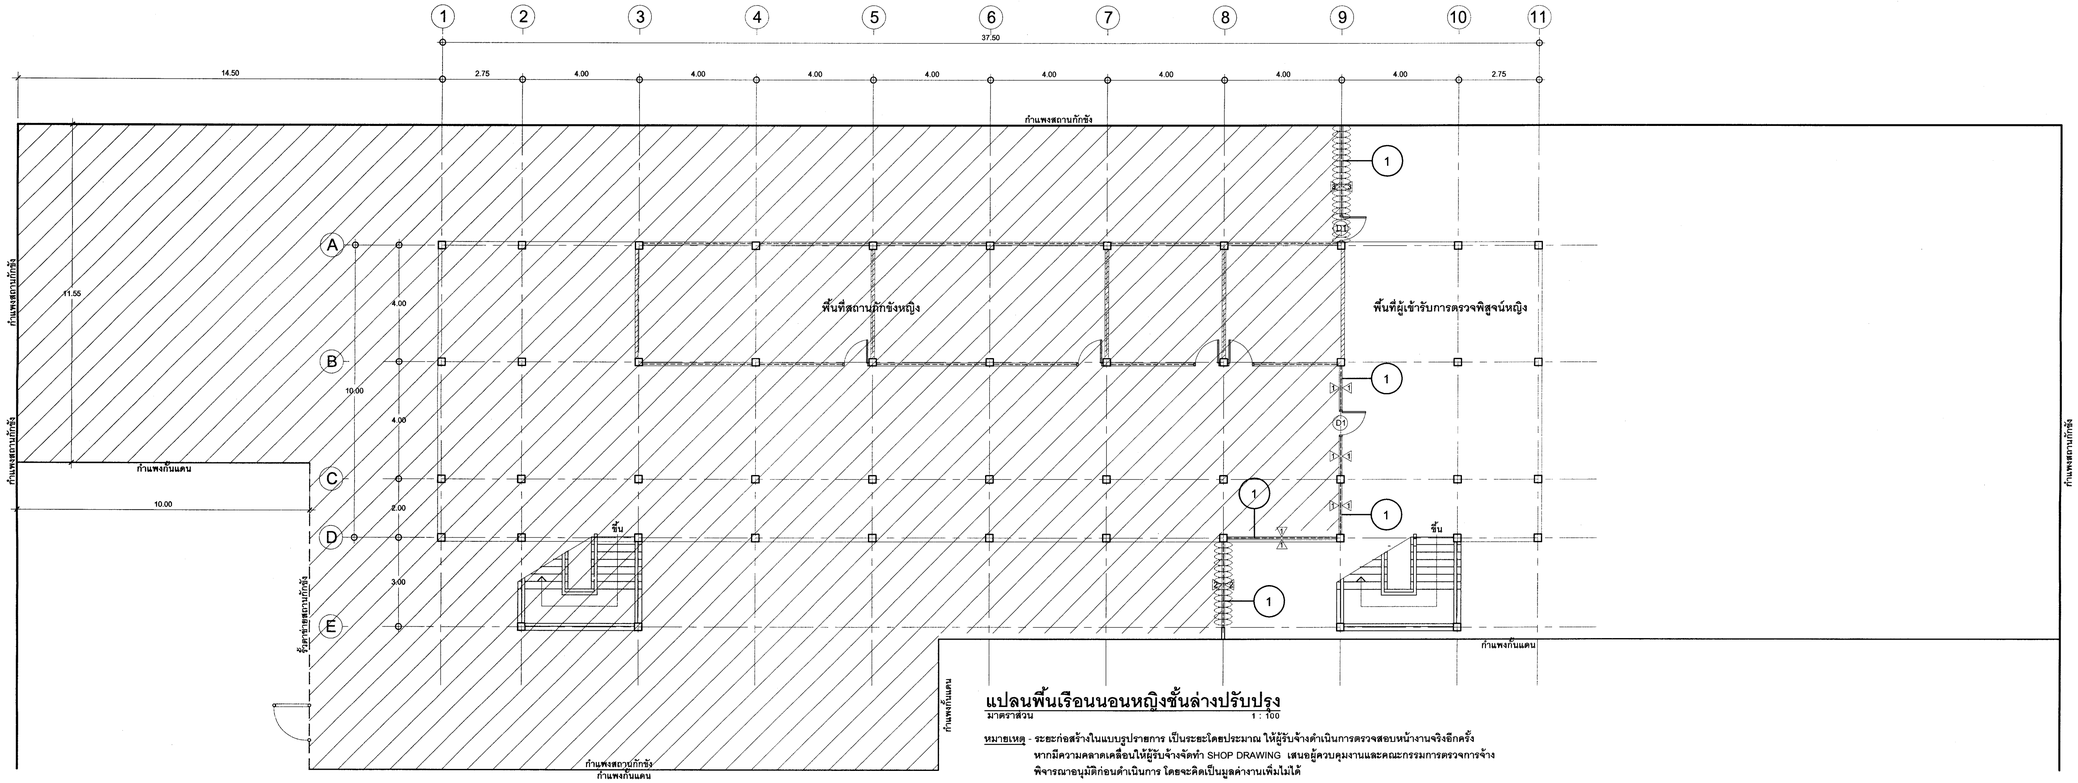

แปลนพื้นเรือนนอนหญิงชั้นล่างปรับปรุง

มาตราส่วน 1 : 100

หมายเหตุ - ระยะก่อสร้างในแบบรูปรายการ เป็นระยะโดยประมาณ ให้ผู้รับจ้างดำเนินการตรวจสอบหน้างานจริงอีกครั้ง
หากมีความคลาดเคลื่อนให้ผู้รับจ้างจัดทำ SHOP DRAWING เสนอผู้ควบคุมงานและคณะกรรมการตรวจการจ้าง
พิจารณาอนุมัติก่อนดำเนินการ โดยจะคิดเป็นมูลค่างานเพิ่มไม่ได้

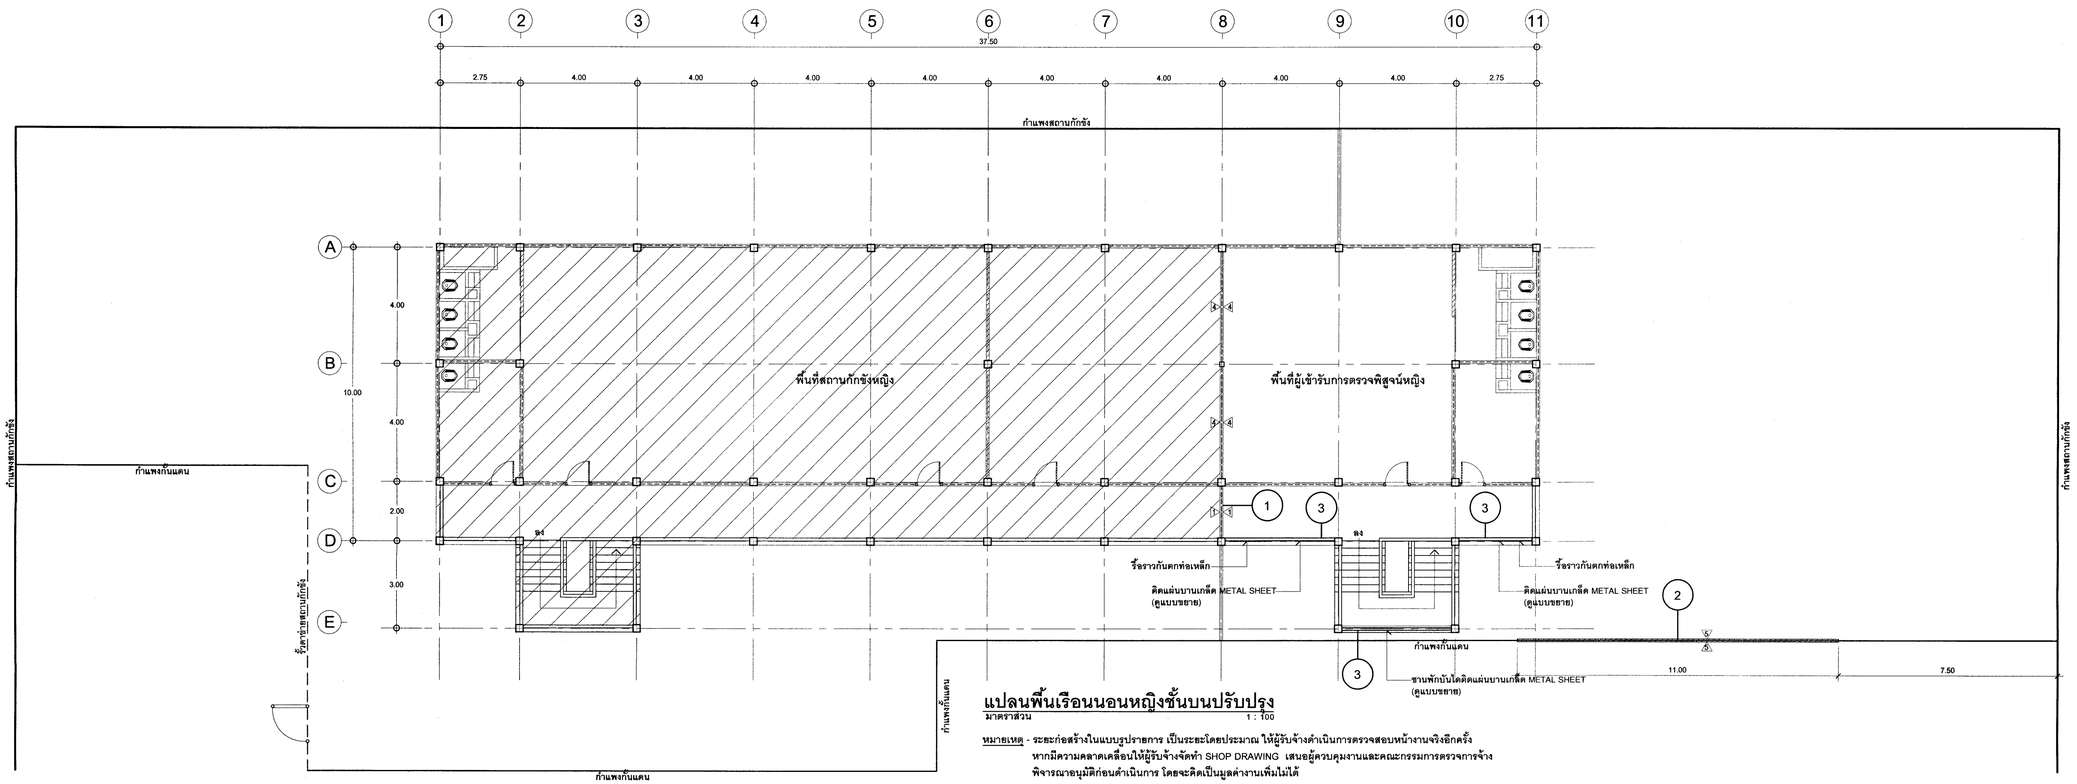

แปลนพื้นเรือนนอนหญิงชั้นบนปรับปรุง

มาตราส่วน 1 : 100

หมายเหตุ - ระยะก่อสร้างในแบบรูปรายการ เป็นระยะโดยประมาณ ให้ผู้รับจ้างดำเนินการตรวจสอบหน้างานจริงอีกครั้ง
หากมีความคลาดเคลื่อนให้ผู้รับจ้างจัดทำ SHOP DRAWING เสนอผู้ควบคุมงานและคณะกรรมการตรวจการจ้าง
พิจารณาอนุมัติก่อนดำเนินการ โดยจะคิดเป็นมูลค่างานเพิ่มไม่ได้

กระทรวงยุติธรรม

โครงการ : ปรับปรุงซ่อมแซมอาคารเรือนนอน 2 ชั้น รองรับผู้เข้ารับการตรวจพิสูจน์ในสถานกักขังกลางจังหวัดตราด

สถานที่ : สถานกักขังกลางจังหวัดตราด

อนุมัติ :

(นายประสาร มหาดิลกรกุล)
รองปลัดกระทรวงยุติธรรม
ปฏิบัติราชการแทนปลัดกระทรวงยุติธรรม

กองออกแบบและก่อสร้าง
สำนักงานปลัดกระทรวง
กระทรวงยุติธรรม

ผู้อำนวยการ

:

นายกิจอวัช ตั้งบุญธินา

หัวหน้ากลุ่มงานอาคาร ๑	
นายพิสิษฐ์ โชติอศพงศ์	
หัวหน้ากลุ่มงานวิศวกรรม	
นายดาร์ชัรมิย์ ดุลยาสัตย์	
สถาปนิก	
นายพิสิษฐ์ โชติอศพงศ์	
นายธนากร วงศ์ผดุงธรรม	
นางสาวนฤมล ลิทธิวินิช	
วิศวกรโยธา	
นายดาร์ชัรมิย์ ดุลยาสัตย์	
นายสถพศิ์ชัย ทองสัมฤทธิ์	
นายพงษ์นรินทร์ จงรักษ์ถาวร	
นายรัชพล เจียมประยูร	
นายทรงศิลป์ เจริญวัฒนาโรจน์	
วิศวกรไฟฟ้า	
นายภัคพลินฐ์ โสสกุลวัฒนา	
นายสุทธิพงษ์ ลิ้มกิตติยานา	
วิศวกรเครื่องกล	
นายอะโกบ พันทอง	
นายชวลิต มณีรัตน์	
วิศวกรสิ่งแวดล้อม	
นายดาร์ชัรมิย์ ดุลยาสัตย์	

ผังตัวชี้

REVISION :

NO	DESCRIPTION	BY	DATE

PROJECT NO.	63-07-001		DRAWING NO. A-03
DRAWN BY นายบุญส่ง เอี่ยมสำอางค์		PRINT DATE 20/01/2020	TOTAL PAGE 15
SCALE 1 : 100			

งาน ปรับปรุงซ่อมแซมอาคารเรือนนอน 2 ชั้น รองรับผู้เข้ารับการตรวจพิสูจน์ในสถานกักขังกลางจังหวัดตราด

แบบแสดง แปลนพื้นเรือนนอนหญิงชั้นล่างปรับปรุง
แปลนพื้นเรือนนอนหญิงชั้นบนปรับปรุง

หมายเหตุ

1.แบบรูปรายการทั้งหมดนี้ เป็นกรรมสิทธิ์ของกระทรวงยุติธรรม ห้ามทำการคัดลอกส่วนใดส่วนหนึ่ง หรือทั้งหมด โดยไม่ได้รับอนุญาตจากกระทรวงยุติธรรมเป็นลายลักษณ์อักษร

2.ให้ใช้ค่าตัวเลขที่กำหนดในแบบเท่านั้น ห้ามวัดจากแบบ