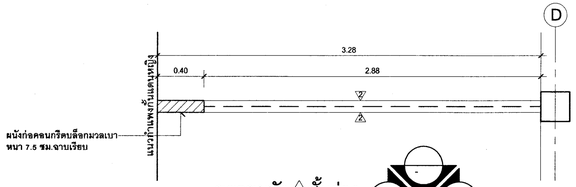

ขยายผนัง 2 ชั้นล่าง
มาตราส่วน 1 : 25

1 / A-05

หมายเหตุ - ดูแบบขยายโครงสร้างรับผนังแผ่นที่ S-01

หมายเหตุ - ระยะก่อสร้างในแบบรูปรายการ เป็นระยะโดยประมาณ
ให้ผู้รับจ้างดำเนินการตรวจสอบหน้างานจริงอีกครั้ง
หากมีความคลาดเคลื่อนให้ผู้รับจ้างจัดทำ SHOP DRAWING
เสนอผู้ควบคุมงานและคณะกรรมการตรวจการจ้างพิจารณาอนุมัติก่อนดำเนินการ
โดยจะคิดเป็นมูลค่างานเพิ่มไม่ได้

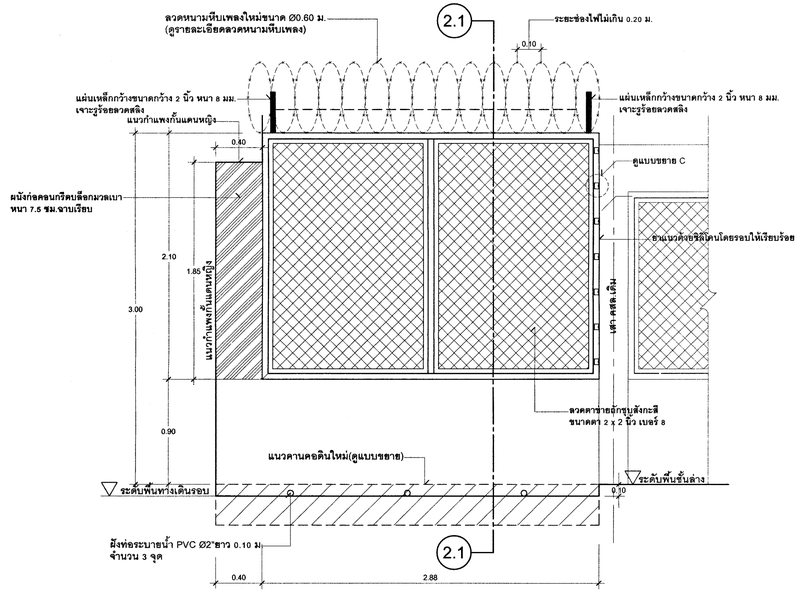

รูปด้าน
มาตราส่วน 1 : 25

1 / A-05

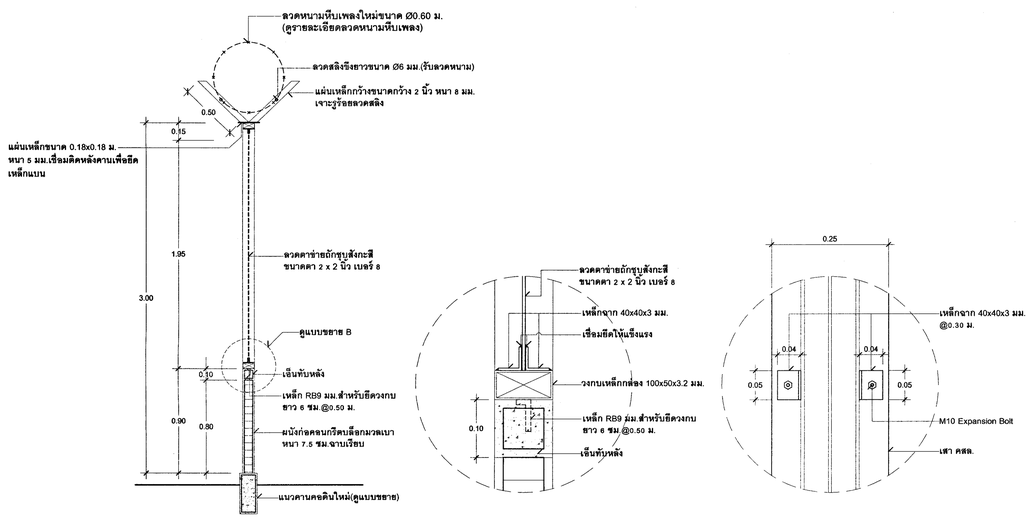

รูปตัดแนว 2.1 - 2.1
มาตราส่วน 1 : 25

แบบขยาย B
มาตราส่วน 1 : 5

แบบขยาย C
มาตราส่วน 1 : 5

หมายเหตุ -ติดตั้งยึดด้านข้างเสาหนึ่งข้าง

รายละเอียดลวดหนามหีบเพลง		
ความกว้างใบมีด	ไม่น้อยกว่า 12 มิลลิเมตร	
เส้นผ่านศูนย์กลางของลวด	ไม่น้อยกว่า 2.5 มิลลิเมตร	
ความหนาใบมีด	ไม่น้อยกว่า 0.5 มิลลิเมตร	วัสดุผลิตด้วยเหล็กคาร์บอนต่ำชุบซิงค์ด้วยไฟฟ้า
ความหนาคริป	ไม่น้อยกว่า 1.6 มิลลิเมตร	วัสดุผลิตด้วยเหล็กรีดเย็นคาร์บอนต่ำ

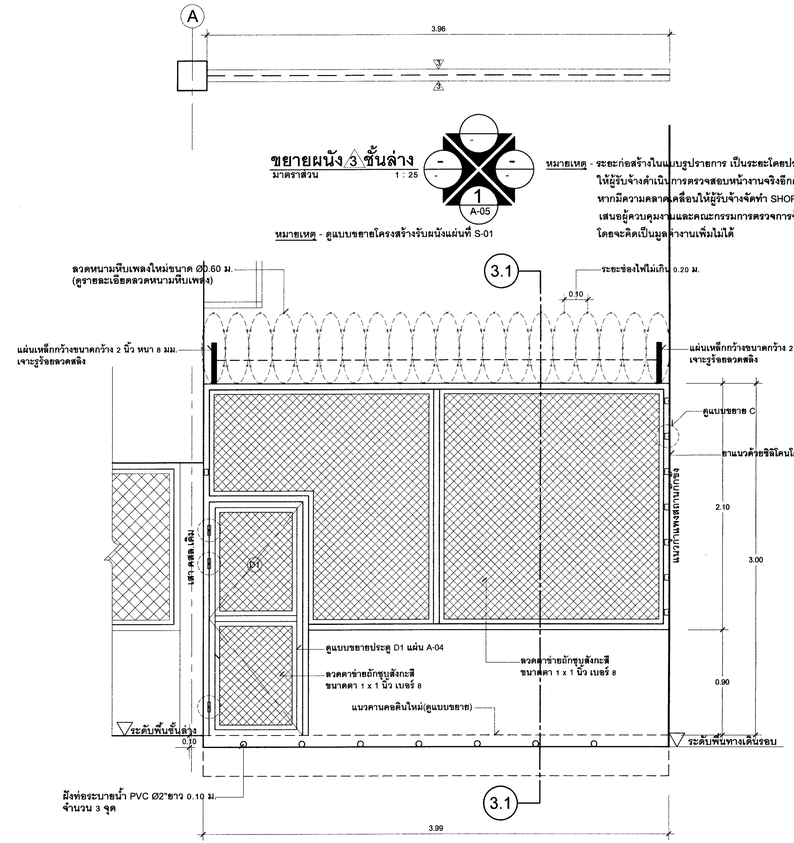

รูปด้าน
มาตราส่วน 1 : 25

1 / A-05

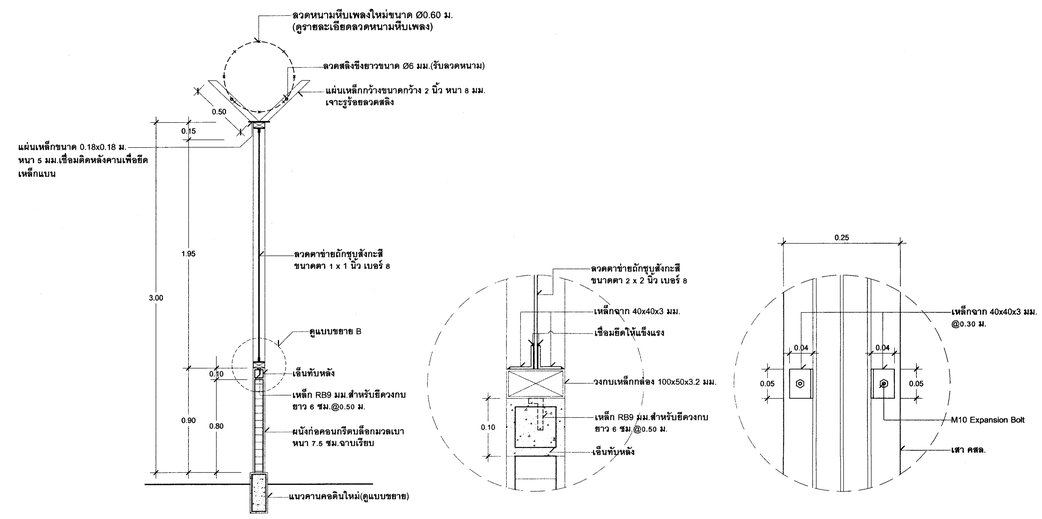

รูปตัดแนว 3.1 - 3.1
มาตราส่วน 1 : 25

แบบขยาย B
มาตราส่วน 1 : 5

แบบขยาย C
มาตราส่วน 1 : 5

หมายเหตุ -ติดตั้งยึดด้านข้างเสาหนึ่งข้าง และยึดข้างกำแพงหนึ่งข้าง

รายละเอียดลวดหนามหีบเพลง		
ความกว้างใบมีด	ไม่น้อยกว่า 12 มิลลิเมตร	
เส้นผ่านศูนย์กลางของลวด	ไม่น้อยกว่า 2.5 มิลลิเมตร	
ความหนาใบมีด	ไม่น้อยกว่า 0.5 มิลลิเมตร	วัสดุผลิตด้วยเหล็กคาร์บอนต่ำชุบซิงค์ด้วยไฟฟ้า
ความหนาคริป	ไม่น้อยกว่า 1.6 มิลลิเมตร	วัสดุผลิตด้วยเหล็กรีดเย็นคาร์บอนต่ำ

กระทรวงยุติธรรม

โครงการ: ปรับปรุงซ่อมแซมอาคารเรือนนอน 2 ชั้น รองรับผู้เข้ารับการตรวจพิสูจน์ในสถานกักขังกลางจังหวัดตราด

สถานที่ : สถานกักขังกลางจังหวัดตราด

อนุมัติ :

(นายประสาร มหาลี้ตระกูล)
รองปลัดกระทรวงยุติธรรม
ปฏิบัติราชการแทนปลัดกระทรวงยุติธรรม

กองออกแบบและก่อสร้าง
สำนักงานปลัดกระทรวง
กระทรวงยุติธรรม

ผู้อำนวยการ
:
นายกิจะวัช ตั้งบุญอินา

หัวหน้ากลุ่มงานอาคาร ๑	
นายพิสิษฐ์ โชติยศพงศ์	
หัวหน้ากลุ่มงานวิศวกรรม	
นายธาร์ธัชมิ์ย์ ดุลยาสัตย์	
สถาปนิก	
นายพิสิษฐ์ โชติยศพงศ์	
นายธนากร วงศ์ผดุงธรรม	
นางสาวนฤมล สิทธิวนิช	
วิศวกรโยธา	
นายธาร์ธัชมิ์ย์ ดุลยาสัตย์	
นายสฤษดิ์ชัย ทองสัมฤทธิ์	
นายพงษ์บวินทร์ จงรักษ์ถาวร	
นายรัชพล เจียมประยูร	
นายทรงศิลป์ เจริญวัฒนาโรจน์	
วิศวกรไฟฟ้า	
นายภัคพลินฐ์ โสสกุลวัฒนา	
นายสุทธิพงษ์ ลิ้มกิตติอาภา	
วิศวกรเครื่องกล	
นายละโก ทับทอง	
นายชวลิต มณีวิศน์	
วิศวกรสิ่งแวดล้อม	
นายธาร์ธัชมิ์ย์ ดุลยาสัตย์	

ผังดัชนี

REVISION :

NO	DESCRIPTION	BY	DATE

PROJECT NO.	63-07-001	DRAWING NO.	A-05
DRAWN BY นายบุญส่ง เอี่ยมสำอางค์	PRINT DATE 20/01/2020	TOTAL PAGE	15
SCALE 1 : 25 , 1 : 5			

งาน
ปรับปรุงซ่อมแซมอาคารเรือนนอน 2 ชั้น
รองรับผู้เข้ารับการตรวจพิสูจน์ในสถานกักขังกลางจังหวัดตราด

แบบแสดง
ขยายผนัง 2 ชั้นล่าง
ขยายผนัง 3 ชั้นล่าง

หมายเหตุ
1.แบบรูปรายการทั้งหมดนี้ เป็นกรรมสิทธิ์ของกระทรวงยุติธรรม ห้ามทำการคัดลอกส่วนใดส่วนหนึ่ง หรือทั้งหมด โดยไม่ได้รับอนุญาตจากกระทรวงยุติธรรมเป็นลายลักษณ์อักษร
2.ให้ใช้ค่าตัวเลขที่กำหนดในแบบเท่านั้น ห้ามวัดจากแบบ