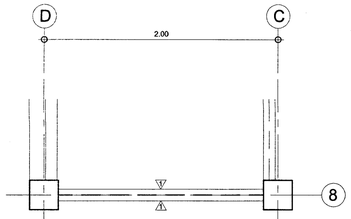

ขยายผนัง 1 ชั้นบน
มาตราส่วน 1 : 25

1 A-06

หมายเหตุ - ระยะก่อสร้างในแบบรูปรายการ เป็นระยะโดยประมาณ
ให้ผู้รับจ้างดำเนินการตรวจสอบหน้างานจริงอีกครั้ง
หากมีความคลาดเคลื่อนให้ผู้รับจ้างจัดทำ SHOP DRAWING
เสนอผู้ควบคุมงานและคณะกรรมการตรวจการจ้างพิจารณาอนุมัติก่อนดำเนินการ
โดยจะคิดเป็นมูลค่างานเพิ่มไม่ได้

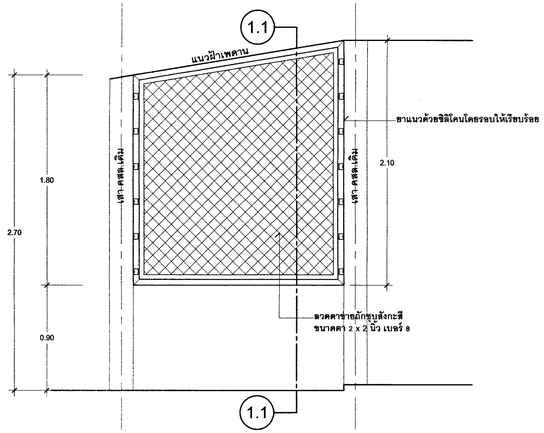

รูปด้าน
มาตราส่วน 1 : 25

1 A-06

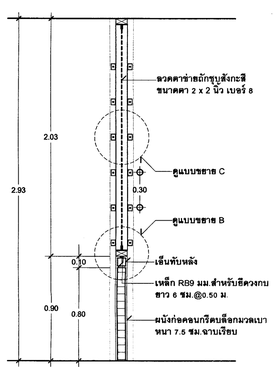

รูปตัดแนว 1.1 - 1.1
มาตราส่วน 1 : 25

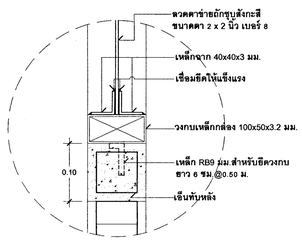

แบบขยาย B
มาตราส่วน 1 : 5

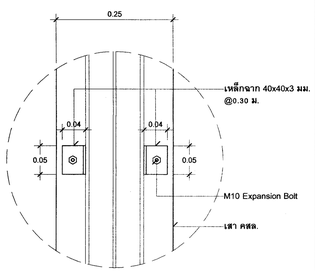

แบบขยาย C
มาตราส่วน 1 : 5

หมายเหตุ -ติดตั้งยึดด้านข้างเสาหนึ่งข้าง

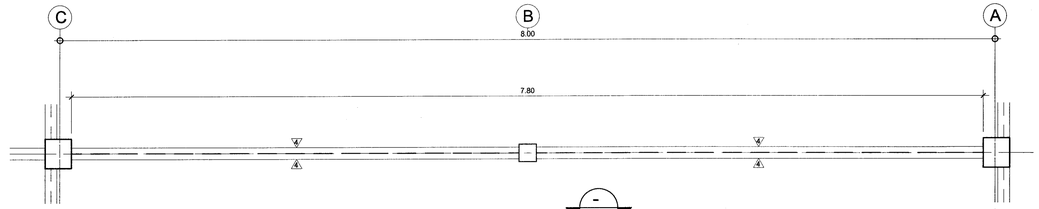

ขยายผนัง 4 ชั้นบน
มาตราส่วน 1 : 25

1 A-06

หมายเหตุ - ระยะก่อสร้างในแบบรูปรายการ เป็นระยะโดยประมาณ
ให้ผู้รับจ้างดำเนินการตรวจสอบหน้างานจริงอีกครั้ง
หากมีความคลาดเคลื่อนให้ผู้รับเจ้างจัดทำ SHOP DRAWING
เสนอผู้ควบคุมงานและคณะกรรมการตรวจการจ้างพิจารณาอนุมัติก่อนดำเนินการ
โดยจะคิดเป็นมูลค่างานเพิ่มไม่ได้

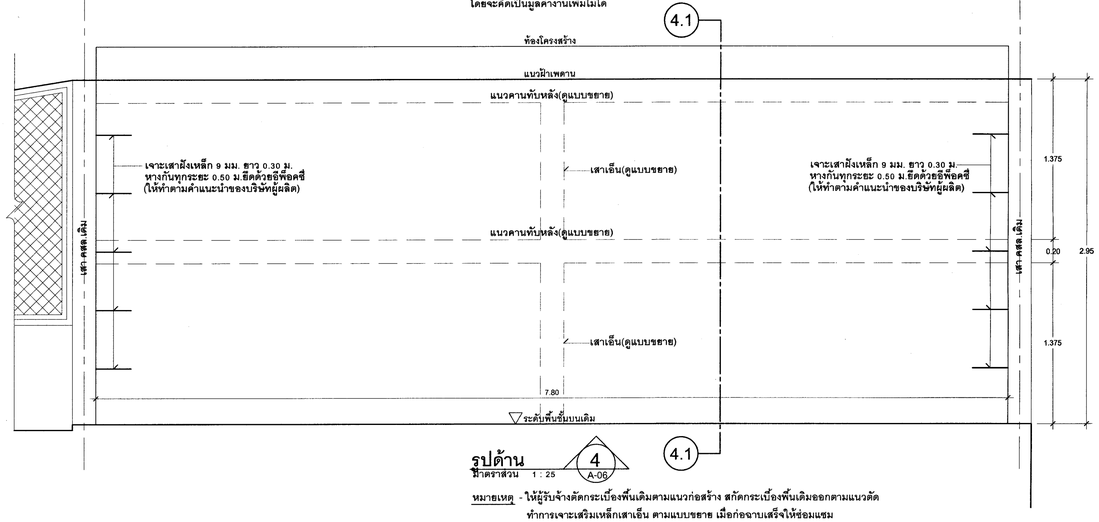

รูปด้าน
มาตราส่วน 1 : 25

4 A-06

4.1

หมายเหตุ - ให้ผู้รับจ้างดัดกระเบื้องพื้นเดิมตามแนวก่อสร้าง สกัดกระเบื้องพื้นเดิมออกตามแนวตัด
ทำการเจาะเสริมเหล็กเสาเอ็น ตามแบบขยาย เมื่อก่อฉาบเสร็จให้ซ่อมแซม
ยาแนวให้เรียบร้อยสวยงาม
- ให้ผู้รับจ้างตรวจสอบความแข็งแรงของพื้นเดิมก่อนดำเนินการ

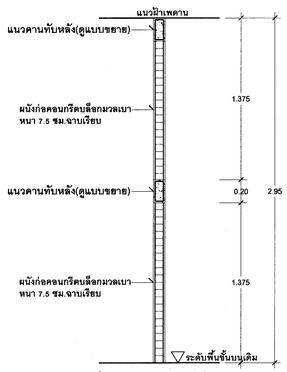

กระทรวงยุติธรรม

โครงการ: ปรับปรุงซ่อมแซมอาคารเรือนนอน 2 ชั้น
รองรับผู้เข้ารับการตรวจพิสูจน์ในสถาน
กักขังกลางจังหวัดตราด

สถานที่ :สถานกักขังกลางจังหวัดตราด

อนุมัติ :
(นายประสาร มหาลิดระกูล)
รองปลัดกระทรวงยุติธรรม
ปฏิบัติราชการแทนปลัดกระทรวงยุติธรรม

กองออกแบบและก่อสร้าง
สำนักงานปลัดกระทรวง
กระทรวงยุติธรรม

ผู้อำนวยการ
:
นายกิจอรัช ตั้งบุญอินา

หัวหน้ากลุ่มงานอาคาร ๑	
นายพิสิษฐ์ โชติยศพงศ์	
หัวหน้ากลุ่มงานวิศวกรรม	
นายอาร์ชัรมิย์ คุลยาสัตย์	
สถาปนิก	
นายพิสิษฐ์ โชติยศพงศ์	
นายธนากร วงศ์ผดุงธรรม	
นางสาวนฤมล สิทธิวนิช	
วิศวกรโยธา	
นายอาร์ชัรมิย์ คุลยาสัตย์	
นายสถุนศิษิย์ ทองสัมฤทธิ์	
นายพงษ์นรินทร์ จงรักษ์ถาวร	
นายธรัชพล เจิญประธูร	
นายทรงศิลป์ เจริญวัฒนาโรจน์	
วิศวกรไฟฟ้า	
นายภัคพสิษฐ์ โสสกุลวัฒนา	
นายสุทธิพงษ์ ตั้มกิตติอาภา	
วิศวกรเครื่องกล	
นายชะโกบ พันทอง	
นายชวลิต มณีรัตน์	
วิศวกรสิ่งแวดล้อม	
นายอาร์ชัรมิย์ คุลยาสัตย์	

ผังดัชนี

REVISION :

NO	DESCRIPTION	BY	DATE

PROJECT NO.	63-07-001		DRAWING NO. A-06
DRAWN BY นายบุญส่ง เอี่ยมสำอางค์		PRINT DATE 20/01/2020	TOTAL PAGE 15
SCALE 1 : 25 , 1 : 5			

งาน
ปรับปรุงซ่อมแซมอาคารเรือนนอน 2 ชั้น
รองรับผู้เข้ารับการตรวจพิสูจน์ในสถานกักขังกลางจังหวัดตราด

แบบแสดง
ขยายผนัง 1 ชั้นบน
ขยายผนัง 4 ชั้นบน

หมายเหตุ
1.แบบรูปรายการทั้งหมดนี้ เป็นกรรมสิทธิ์ของกระทรวงยุติธรรม
ห้ามทำการคัดลอกส่วนใดส่วนหนึ่ง หรือทั้งหมด โดยไม่ได้รับ
อนุญาตจากกระทรวงยุติธรรมเป็นลายลักษณ์อักษร
2.ให้ใช้ค่าตัวเลขที่กำหนดในแบบเท่านั้น ห้ามวัดจากแบบ