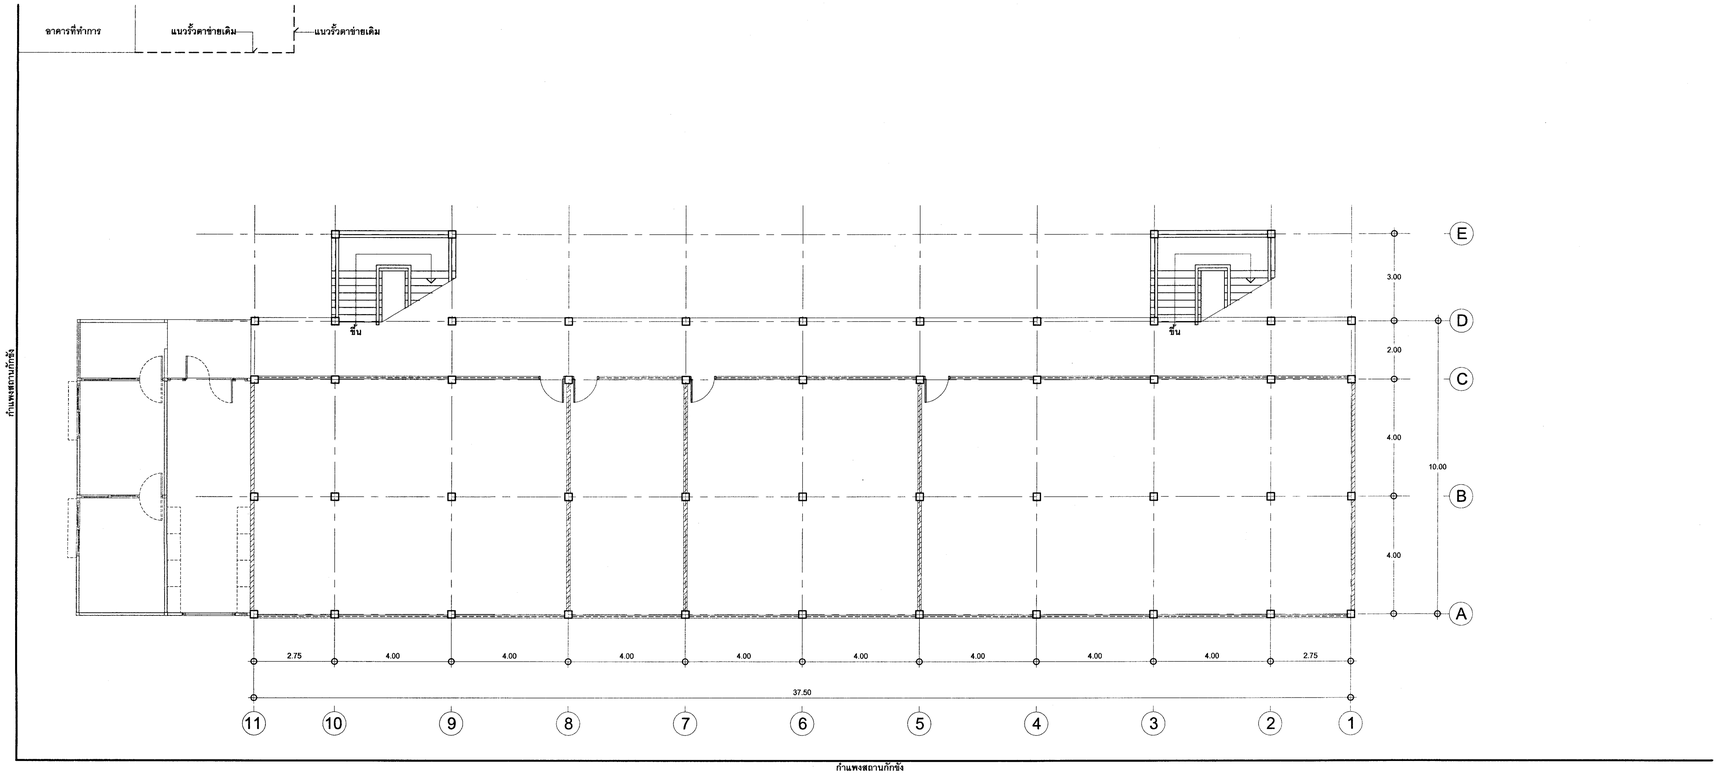

แปลนพื้นเรือนนอนชายชั้นล่างเดิม

มาตราส่วน 1 : 100

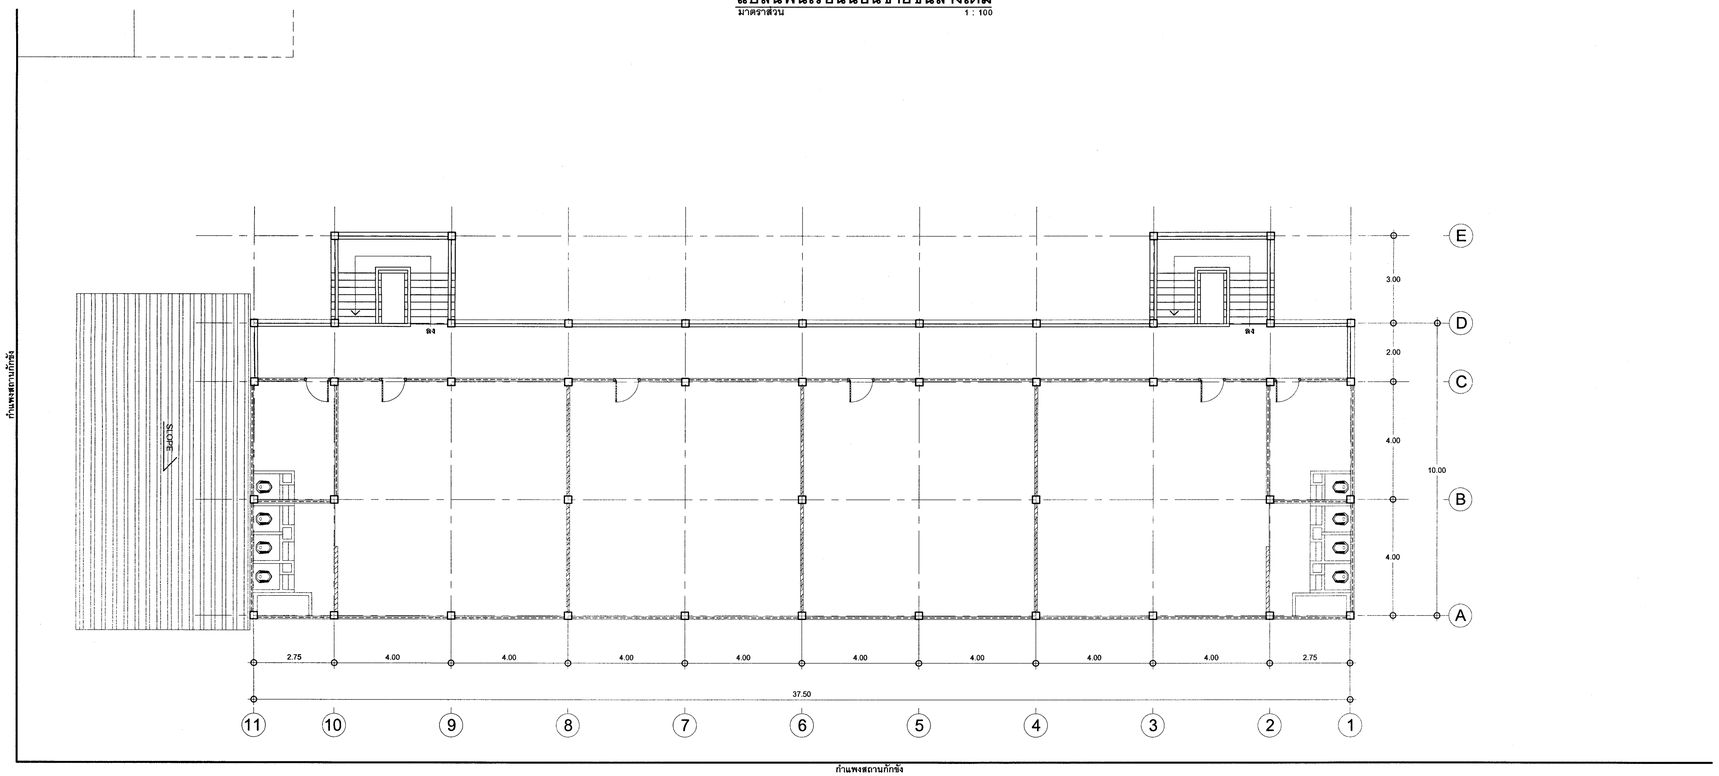

แปลนพื้นเรือนนอนชายชั้นบนเดิม

มาตราส่วน 1 : 100

กระทรวงยุติธรรม

โครงการ: ปรับปรุงซ่อมแซมอาคารเรือนนอน 2 ชั้น รองรับผู้เข้ารับการตรวจพิสูจน์ในสถานกักขังกลางจังหวัดตราด

สถานที่ :สถานกักขังกลางจังหวัดตราด

อนุมัติ :

(นายประสาร มหาลิลระกูล)
รองปลัดกระทรวงยุติธรรม
ปฏิบัติราชการแทนปลัดกระทรวงยุติธรรม

กองออกแบบและก่อสร้าง
สำนักงานปลัดกระทรวง
กระทรวงยุติธรรม

ผู้อำนวยการ

:

นายกิจอวัช ตั้งบุญธินา

หัวหน้ากลุ่มงานอาคาร ๑	
นายพิสิษฐ์ โชติผพงศ์	
หัวหน้ากลุ่มงานวิศวกรรม	
นายอาร์ชัชมีย์ คุดยาสัตย์	
สถาปนิก	
นายพิสิษฐ์ โชติผพงศ์	
นายธนากร วงศ์ผดุงธรรม	
นางสาวนฤมล สิทธิวนิช	
วิศวกรโยธา	
นายอาร์ชัชมีย์ คุดยาสัตย์	
นายสฤษดิ์ชัย ทองสัมฤทธิ์	
นายพงษ์นรินทร์ จะรักษ์ถาวร	
นายรัชพล เจียมประยูร	
นายทรงศิลป์ เจริญวัฒนาโรจน์	
วิศวกรไฟฟ้า	
นายภัคพลิษฐ์ โสสกุลวัฒนา	
นายสุทธิพงษ์ ลีมกิตติอานา	
วิศวกรเครื่องกล	
นายละโกบ พันทอง	
นายชวลิต มณีรัตน์	
วิศวกรสิ่งแวดล้อม	
นายอาร์ชัชมีย์ คุดยาสัตย์	

ผังดัชนี

REVISION :

NO	DESCRIPTION	BY	DATE

PROJECT NO.	63-07-001		DRAWING NO. A-08
DRAWN BY นายบุญส่ง เอี่ยมสำอางค์		PRINT DATE 20/01/2020	TOTAL PAGE 15
SCALE 1 : 100			

งาน ปรับปรุงซ่อมแซมอาคารเรือนนอน 2 ชั้น รองรับผู้เข้ารับการตรวจพิสูจน์ในสถานกักขังกลางจังหวัดตราด

แบบแสดง แปลนพื้นเรือนนอนชายชั้นล่างเดิม
แปลนพื้นเรือนนอนชายชั้นบนเดิม

หมายเหตุ

1.แบบรูปรายการทั้งหมดนี้ เป็นกรรมสิทธิ์ของกระทรวงยุติธรรม ห้ามทำการคัดลอกส่วนใดส่วนหนึ่ง หรือทั้งหมด โดยไม่ได้รับอนุญาตจากกระทรวงยุติธรรมเป็นลายลักษณ์อักษร

2.ให้ใช้ค่าตัวเลขที่กำหนดในแบบเท่านั้น ห้ามวัดจากแบบ