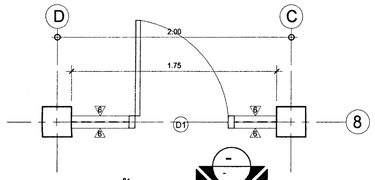

ขยายผนัง 6 ชั้นล่าง (เรือนนอนชาย)
มาตราส่วน 1 : 25

1 A-10

หมายเหตุ - ระยะก่อสร้างในแบบรูปรายการ เป็นระยะโดยประมาณ ให้ผู้รับจ้างดำเนินการตรวจสอบหน้างานจริงอีกครั้ง
หากมีความคลาดเคลื่อนให้ผู้รับจ้างจัดทำ SHOP DRAWING เสนอผู้ควบคุมงานและคณะกรรมการตรวจการจ้าง
พิจารณาอนุมัติก่อนดำเนินการ โดยจะคิดเป็นมูลค่างานเพิ่มไม่ได้

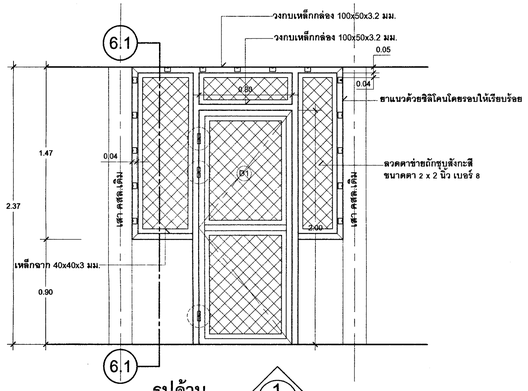

รูปด้าน
มาตราส่วน 1 : 25

1 A-10

หมายเหตุ -ประตู D1 ดูรายละเอียดแผ่นที่ A-04

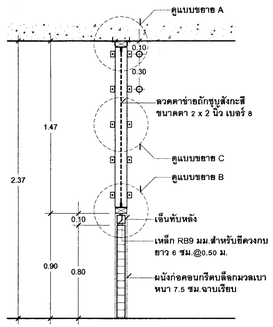

รูปตัดแนว 6.1 - 6.1
มาตราส่วน 1 : 25

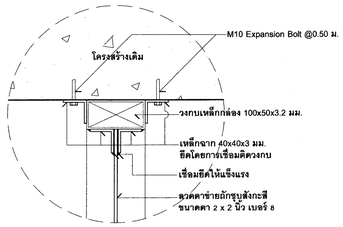

แบบขยาย A
มาตราส่วน 1 : 5

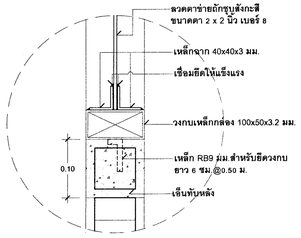

แบบขยาย B
มาตราส่วน 1 : 5

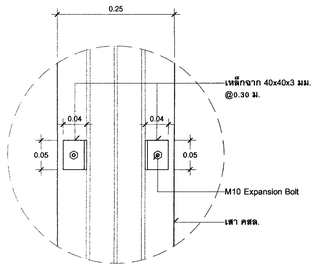

แบบขยาย C
มาตราส่วน 1 : 5

หมายเหตุ -ติดตั้งยึดด้านข้างเสาสองข้าง ด้านบน

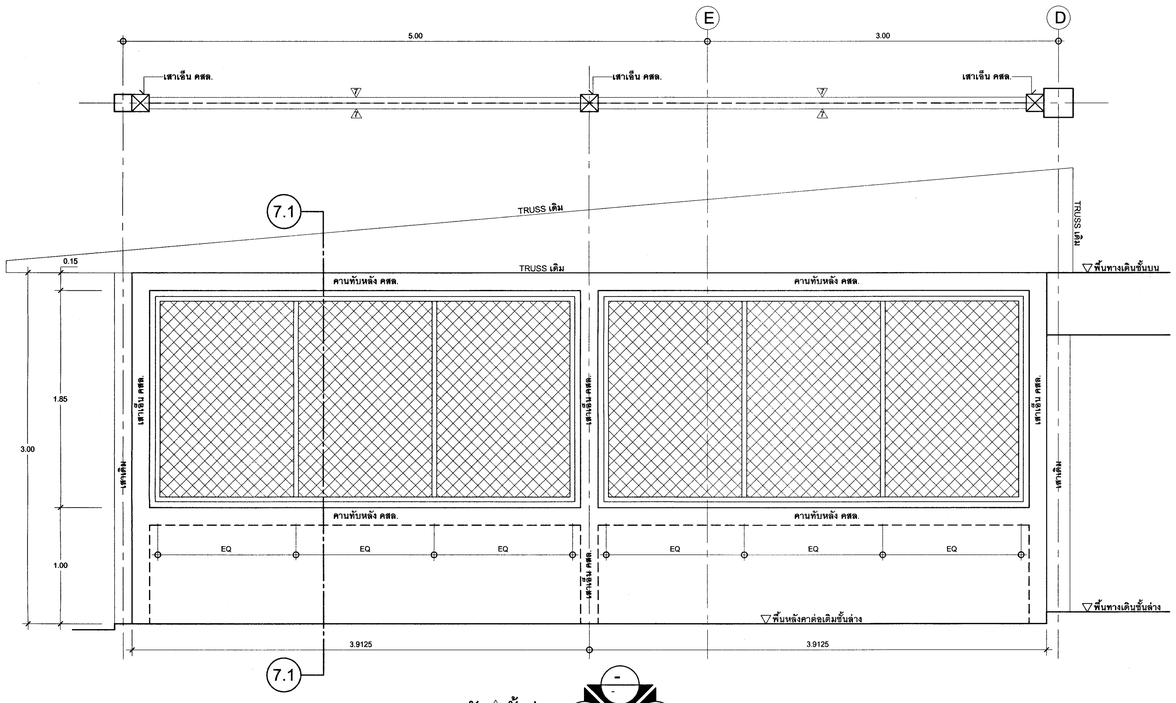

ขยายผนัง 7 ชั้นล่าง
มาตราส่วน 1 : 25

1 A-10

หมายเหตุ - ระยะก่อสร้างในแบบรูปรายการ เป็นระยะโดยประมาณ ให้ผู้รับจ้างดำเนินการตรวจสอบหน้างานจริงอีกครั้ง
หากมีความคลาดเคลื่อนให้ผู้รับจ้างจัดทำ SHOP DRAWING เสนอผู้ควบคุมงานและคณะกรรมการตรวจการจ้าง
พิจารณาอนุมัติก่อนดำเนินการ โดยจะคิดเป็นมูลค่างานเพิ่มไม่ได้

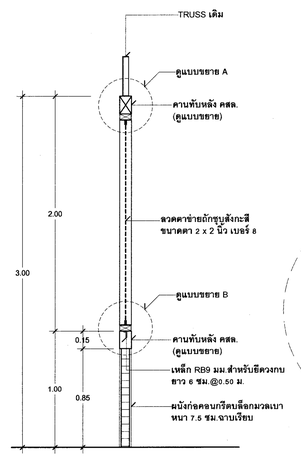

รูปตัดแนว 7.1 - 7.1
มาตราส่วน 1 : 25

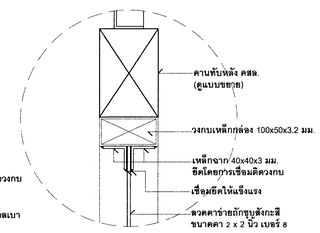

แบบขยาย A
มาตราส่วน 1 : 5

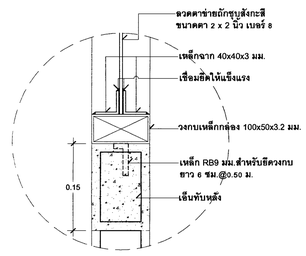

แบบขยาย B
มาตราส่วน 1 : 5

กระทรวงยุติธรรม

โครงการ: ปรับปรุงซ่อมแซมอาคารเรือนนอน 2 ชั้น
รองรับผู้เข้ารับการตรวจพิสูจน์ในสถาน
กักขังกลางจังหวัดตราด

สถานที่ :สถานกักขังกลางจังหวัดตราด

อนุมัติ :
(นายประสาร มหาลิตะภูล)
รองปลัดกระทรวงยุติธรรม
ปฏิบัติราชการแทนปลัดกระทรวงยุติธรรม

กองออกแบบและก่อสร้าง
สำนักงานปลัดกระทรวง
กระทรวงยุติธรรม

ผู้อำนวยการ
:
นายกิจจวัช ตั้งบุญอินา

หัวหน้ากลุ่มงานอาคาร ๑	
นายพิสิษฐ์ โชติชศพงศ์	
หัวหน้ากลุ่มงานวิศวกรรม	
นายอาร์ชัชมิย์ ดุลยาสัตย์	
สถาปนิก	
นายพิสิษฐ์ โชติชศพงศ์	
นายธนากร วงศ์ผดุงธรรม	
นางสาวนถุมล สิทธิวนิช	
วิศวกรโยธา	
นายอาร์ชัชมิย์ ดุลยาสัตย์	
นายสฤทธิ์ชัย ทองสัมฤทธิ์	
นายพงษ์บริบาทร์ จงรักษ์ถาวร	
นายรัชพล เจียมประยูร	
นายทรงศิลป์ เจริญวัฒนาโรจน์	
วิศวกรไฟฟ้า	
นายภัคพสิษฐ์ โสสกุลวัฒนา	
นายสุทธิพงษ์ ลิ้มกิตติชาภา	
วิศวกรเครื่องกล	
นายชะโกบ พันทอง	
นายชะลิต มณีรัตน์	
วิศวกรสิ่งแวดล้อม	
นายอาร์ชัชมิย์ ดุลยาสัตย์	

ผังตัชนี

REVISION :

NO	DESCRIPTION	BY	DATE

PROJECT NO.	63-07-001		DRAWING NO. A-10
DRAWN BY นายบุญส่ง เชื่อมสำอางค์		PRINT DATE 20/01/2020	TOTAL PAGE 15
SCALE 1 : 25 , 1 : 5			

งาน
ปรับปรุงซ่อมแซมอาคารเรือนนอน 2 ชั้น
รองรับผู้เข้ารับการตรวจพิสูจน์ในสถานกักขังกลางจังหวัดตราด

แบบแสดง
ขยายผนัง 6 ชั้นล่าง
ขยายผนัง 7 ชั้นล่าง

หมายเหตุ
1.แบบรูปรายการทั้งหมดนี้ เป็นกรรมสิทธิ์ของกระทรวงยุติธรรม
ห้ามทำการคัดลอกส่วนใดส่วนหนึ่ง หรือทั้งหมด โดยไม่ได้รับ
อนุญาตจากกระทรวงยุติธรรมเป็นลายลักษณ์อักษร
2.ให้ใช้ค่าตัวเลขที่กำหนดในแบบเท่านั้น ห้ามวัดจากแบบ