



กระทรวงยุติธรรม

โครงการ : ปรับปรุงซ่อมแซมอาคารเพื่อรองรับผู้เข้ารับการตรวจพิสูจน์ในสถานกักขังกลางเขต
 สถานที่ : ตำบล บางพระ อำเภอ เมือง จังหวัดตราด
 (นายประสาร มาลีพิตรกุล)
 รองปลัดกระทรวงยุติธรรม
 ปฏิบัติราชการแทนปลัดกระทรวงยุติธรรม

กองออกแบบและก่อสร้าง สำนักงานปลัดกระทรวง กระทรวงยุติธรรม

ผู้อำนวยการ : นายจิรวิทย์ ตั้งบุญธิงา

หัวหน้ากลุ่มงานอาคาร 1
 นายศิษฐ์ ใจดีพงศ์
 หัวหน้ากลุ่มงานวิศวกรรม
 นายอารีชัยย์ คุณยาศิษฐ์
 สถาปนิก
 นายศิษฐ์ ใจดีพงศ์
 นายสนกร วงศ์สุวรรณ
 นางสาวณนกุล สิทธิวิช


วิศวกรโยธา
 นายอารีชัยย์ คุณยาศิษฐ์
 นายสุกฤษิษฐ์ ทองสัมฤทธิ์
 นายพงษ์พันธ์ จงรักธิดาวรร
 นายรัชพล เสียมประจวบ
 นายทรงศิลป์ เจริญวัฒนาโรจน์
 วิศวกรไฟฟ้า
 นายอภิสิทธิ์ ใสสกุลวัฒนา
 นายสุทธิพงษ์ สิมกิตติธนาภา

วิศวกรเครื่องกล
 นายอะโอบ พันทอง
 นายชวลิต มณีรัตน์
 วิศวกรสิ่งแวดล้อม
 นายอารีชัยย์ คุณยาศิษฐ์

ผังดิน


REVISION :			
NO	DESCRIPTION	BY	DATE

PROJECT NO.	63-07-001	DRAWING NO.	A-14
DRAWN BY	นายสนกร วงศ์สุวรรณ	PRINT DATE	
SCALE		TOTAL PAGE	15
งาน	ปรับปรุงซ่อมแซมอาคารเพื่อรองรับผู้เข้ารับการตรวจพิสูจน์ในสถานกักขังกลางเขต		
แบบแสดง	ผังอาคาร, รูปด้าน, รูปตัด อาคารเดิม		
หมายเหตุ	แบบรูปอาคารทั้งหมดนี้เป็นลิขสิทธิ์ของกระทรวงยุติธรรม ห้ามทำการศึกษาหรือเผยแพร่โดยไม่ได้รับอนุญาตจากกระทรวงยุติธรรมเป็นลายลักษณ์อักษร 2. ให้ใช้คำอธิบายที่กำหนดในแบบเท่านั้น ห้ามคัดลอกแบบ		

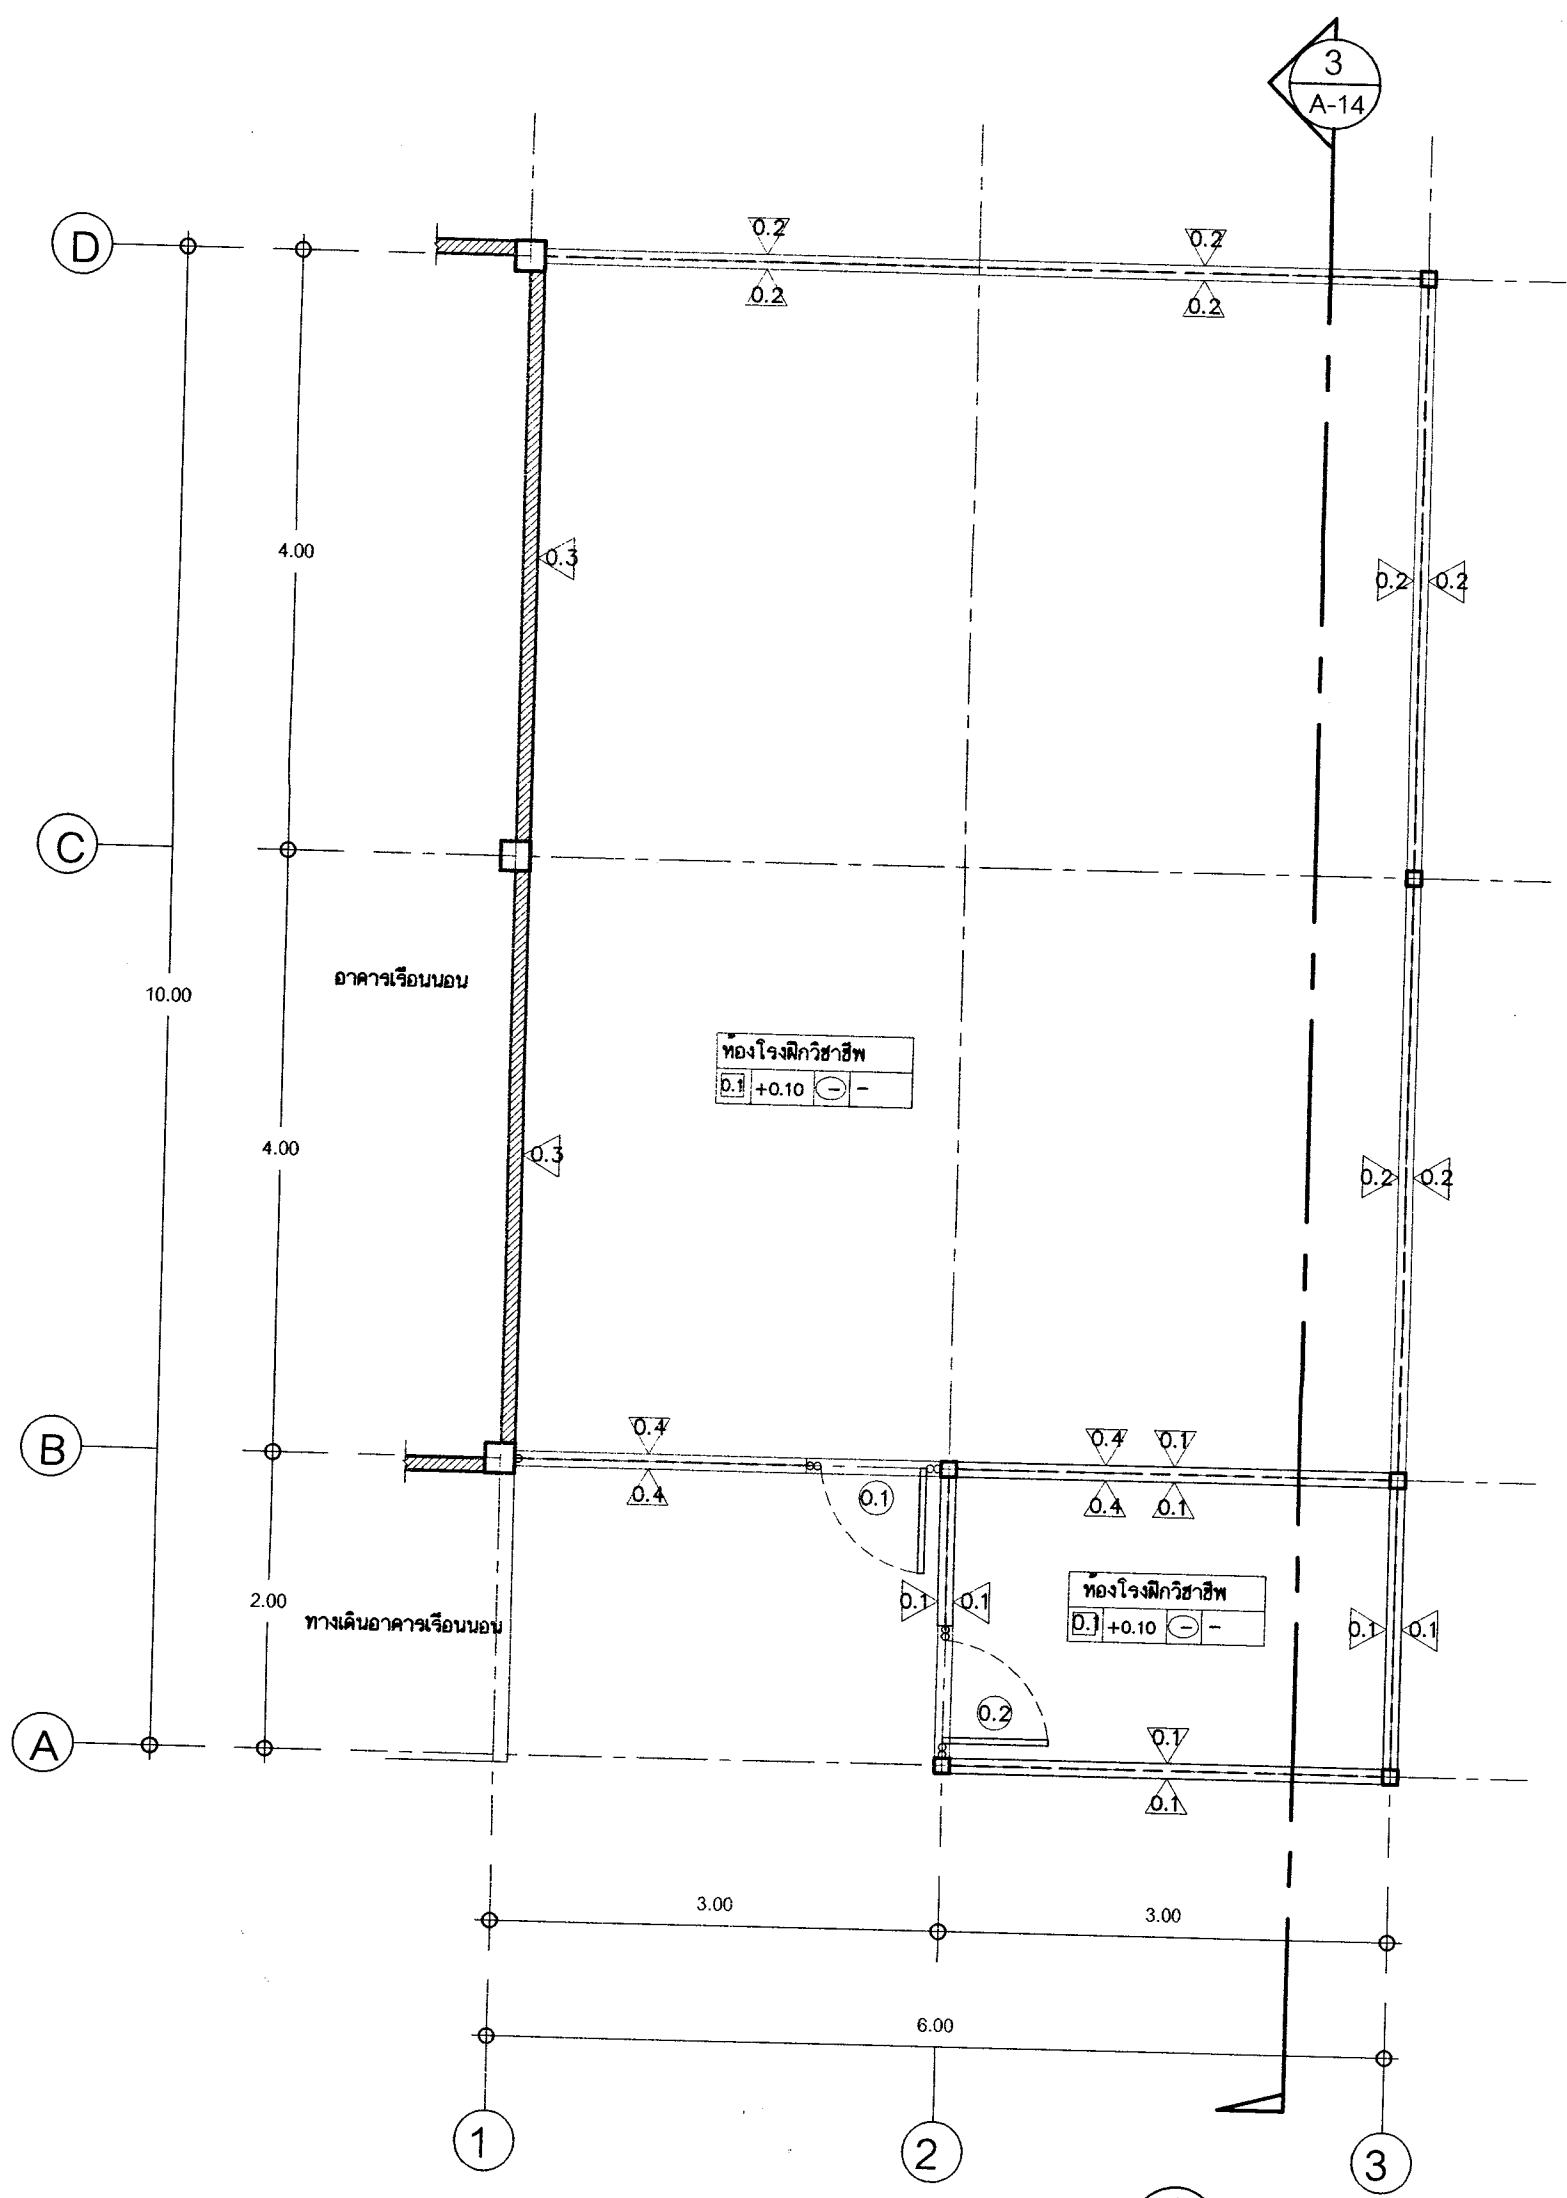


ผังโรงฝึกวิชาชีพ เดิม
 1
 1:50
 A-14


หมายเหตุ
 ระยะเวลาสร้างในแบบรูปอาคาร ระยะแนวเขตที่ดินในแบบรูปอาคาร เป็นระยะโดยประมาณ ให้มีรับจ้างดำเนินการตรวจสอบหน้างานจริงอีกครั้ง หากมีความคลาดเคลื่อน ให้ผู้รับจ้างจัดทำ SHOP DRAWING เสนอผู้ออกแบบพิจารณาอนุมัติก่อนดำเนินการ โดยจะคิดเป็นมูลค่างานเพิ่มมิได้

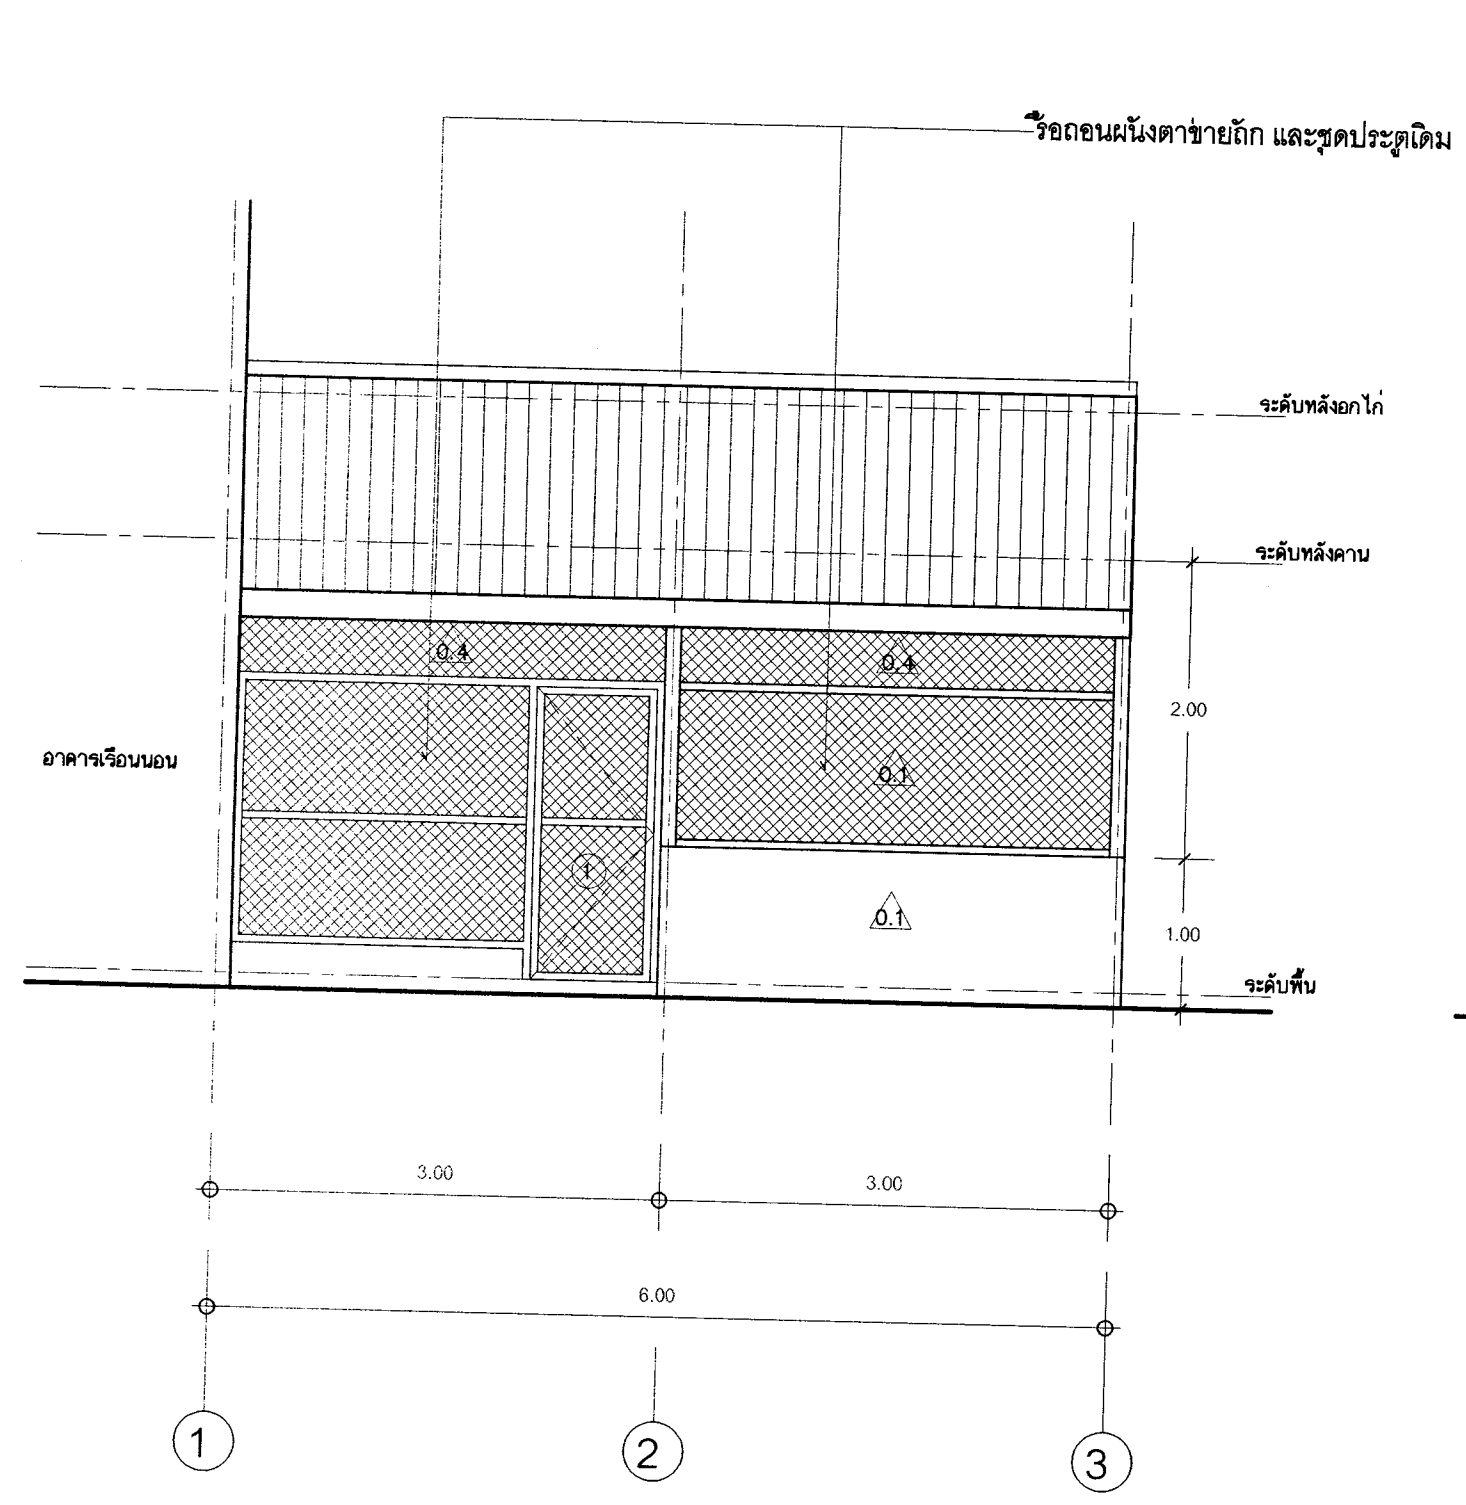


รูปด้าน 1 ด้านหน้า เดิม
 2
 1:50
 A-14

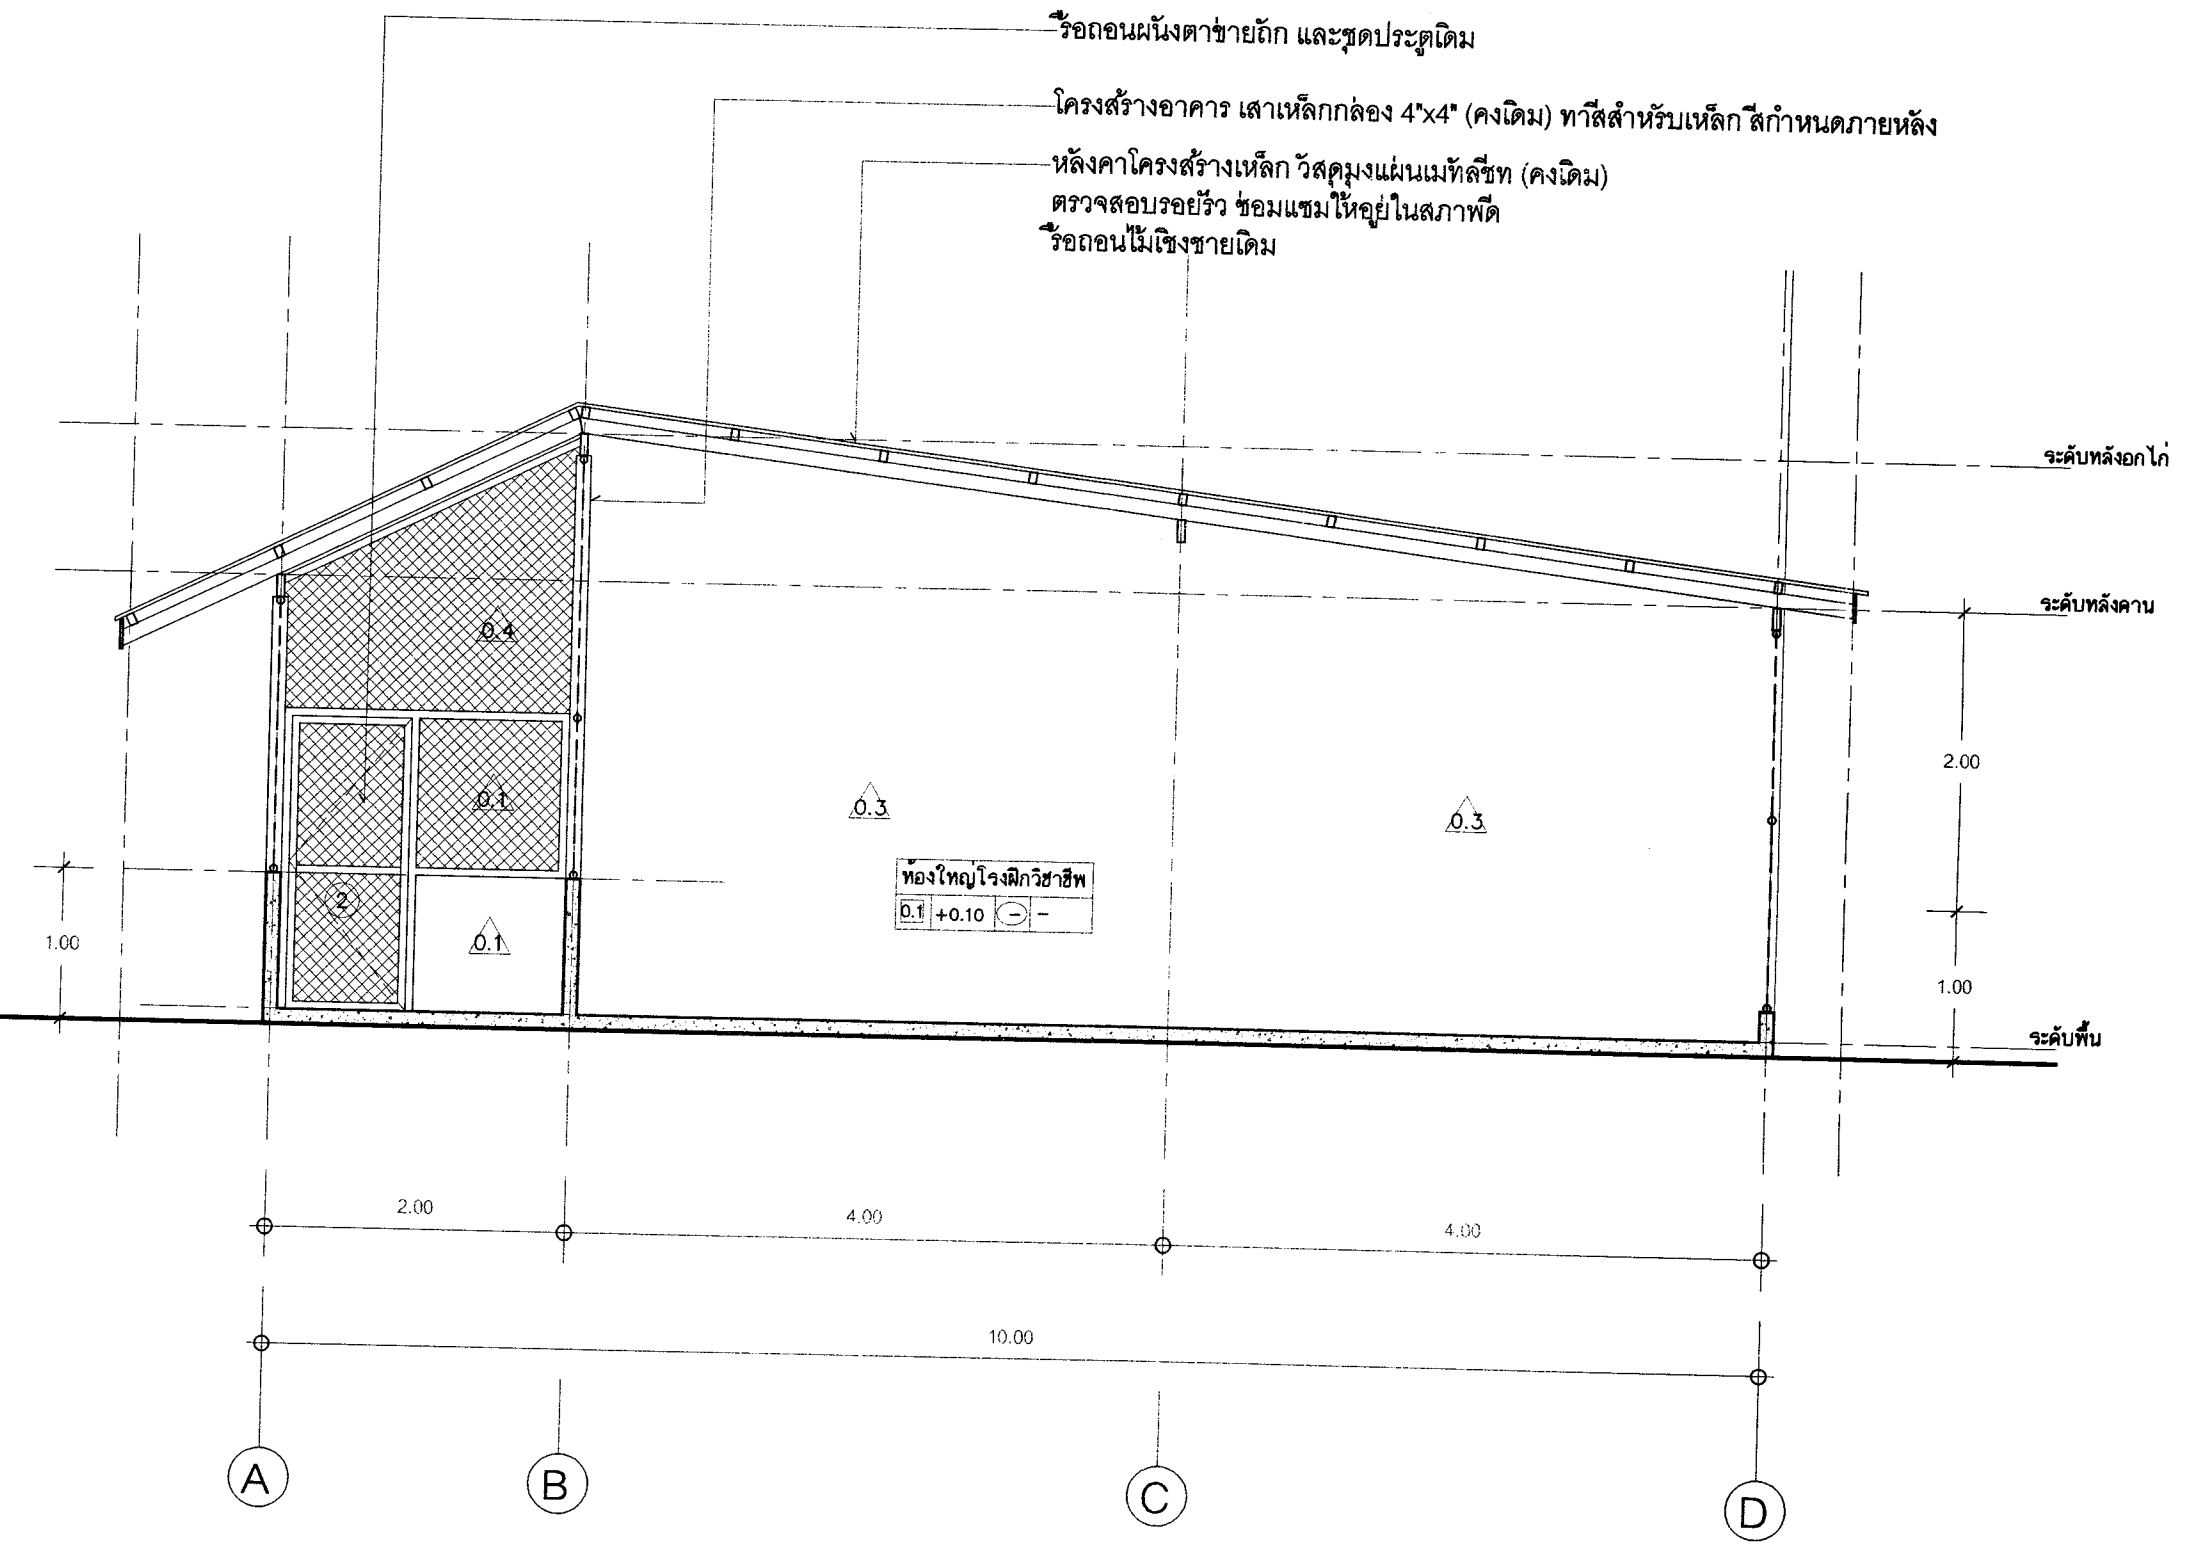

รูปตัด 1 เดิม
 3
 1:50
 A-14

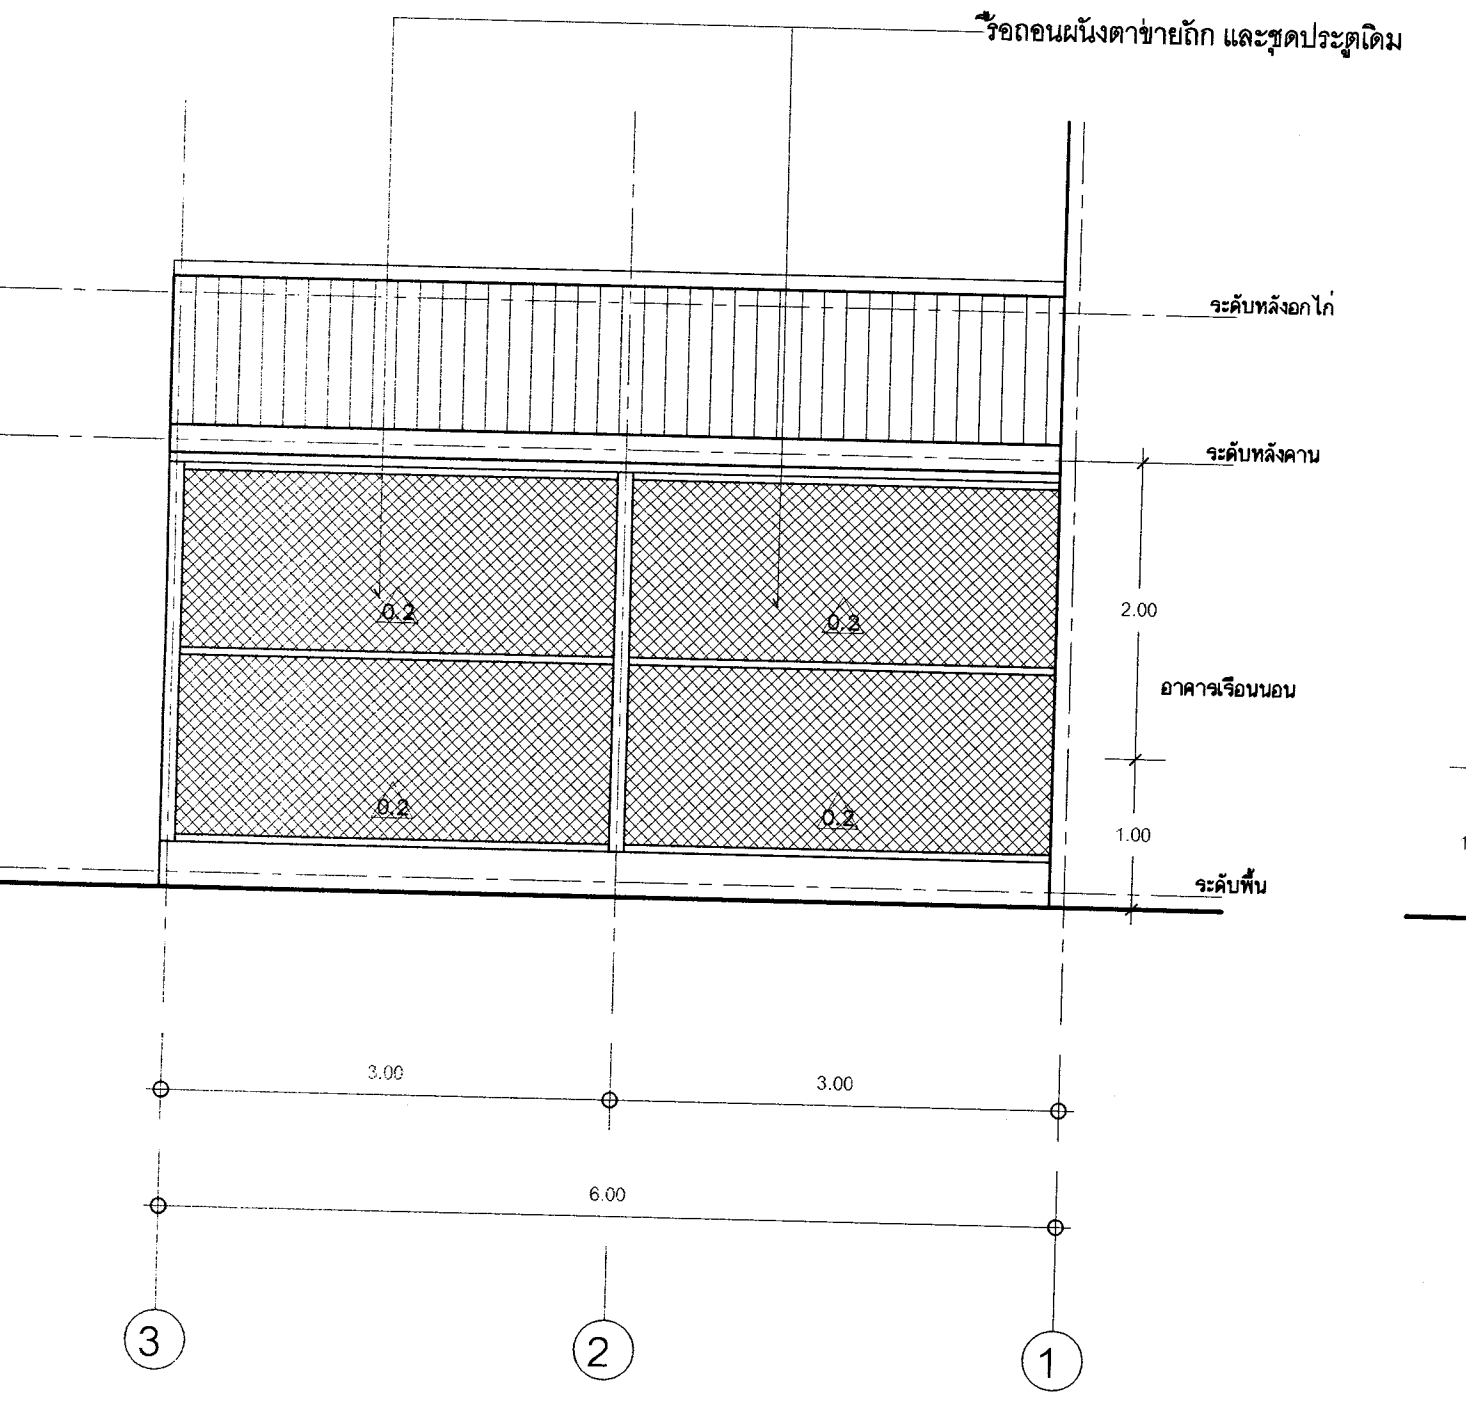

รูปด้าน 3 ด้านหลัง เดิม
 4
 1:50
 A-14

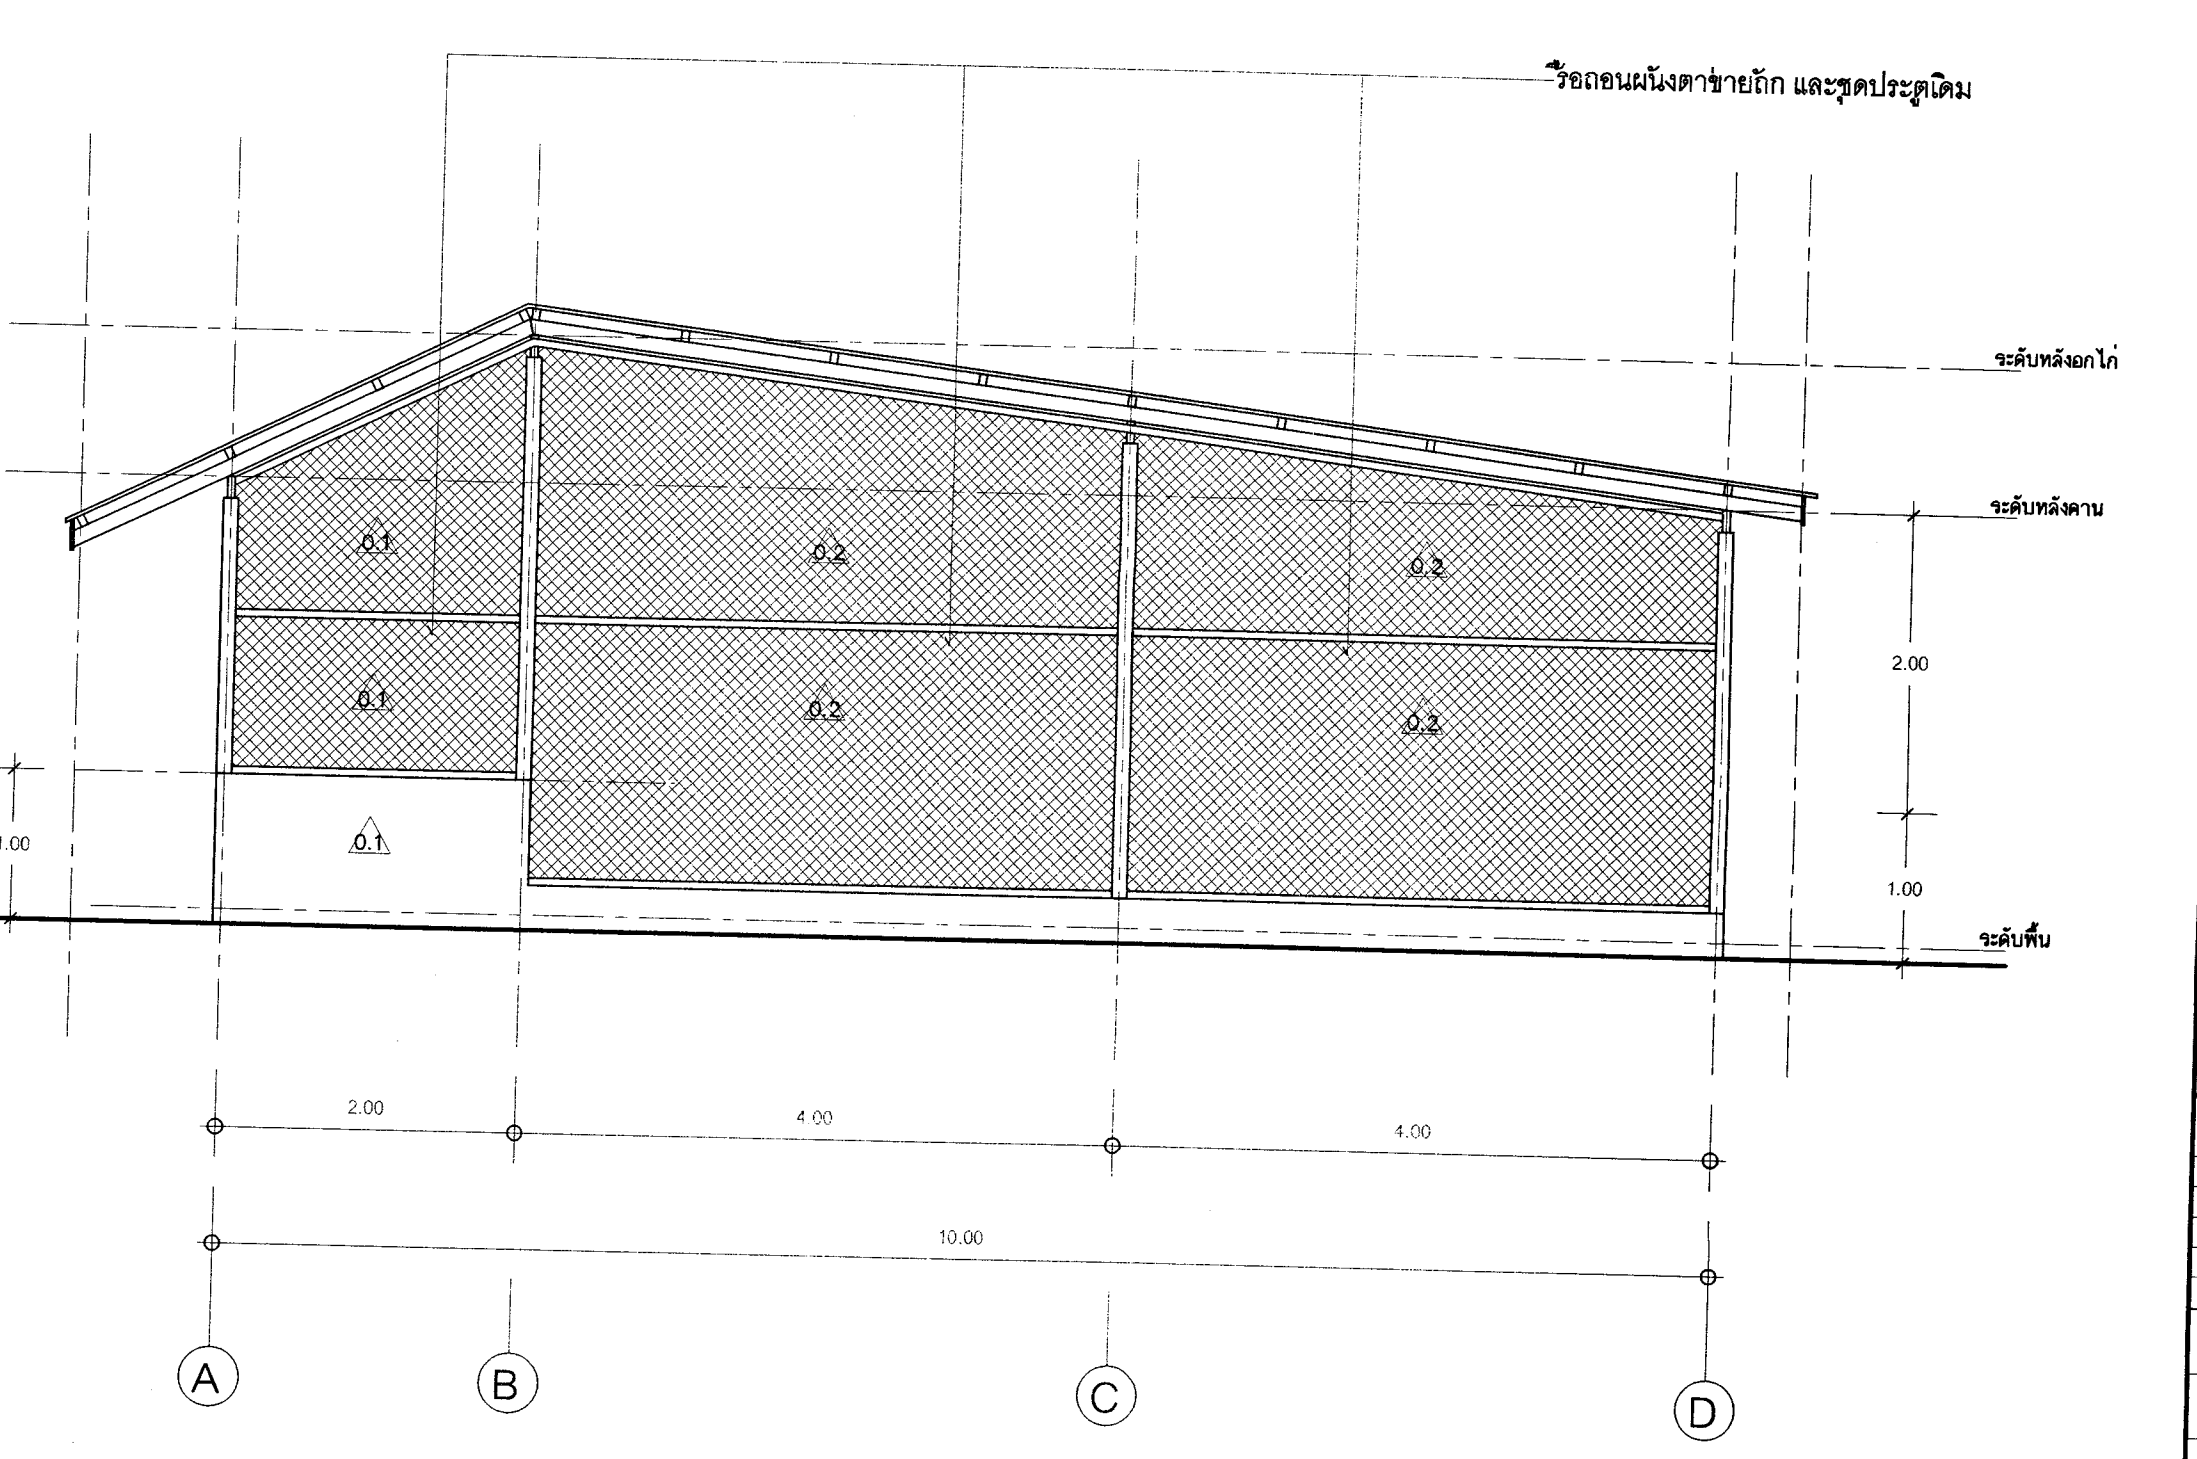

รูปด้าน 4 ด้านข้าง เดิม
 5
 1:50
 A-14