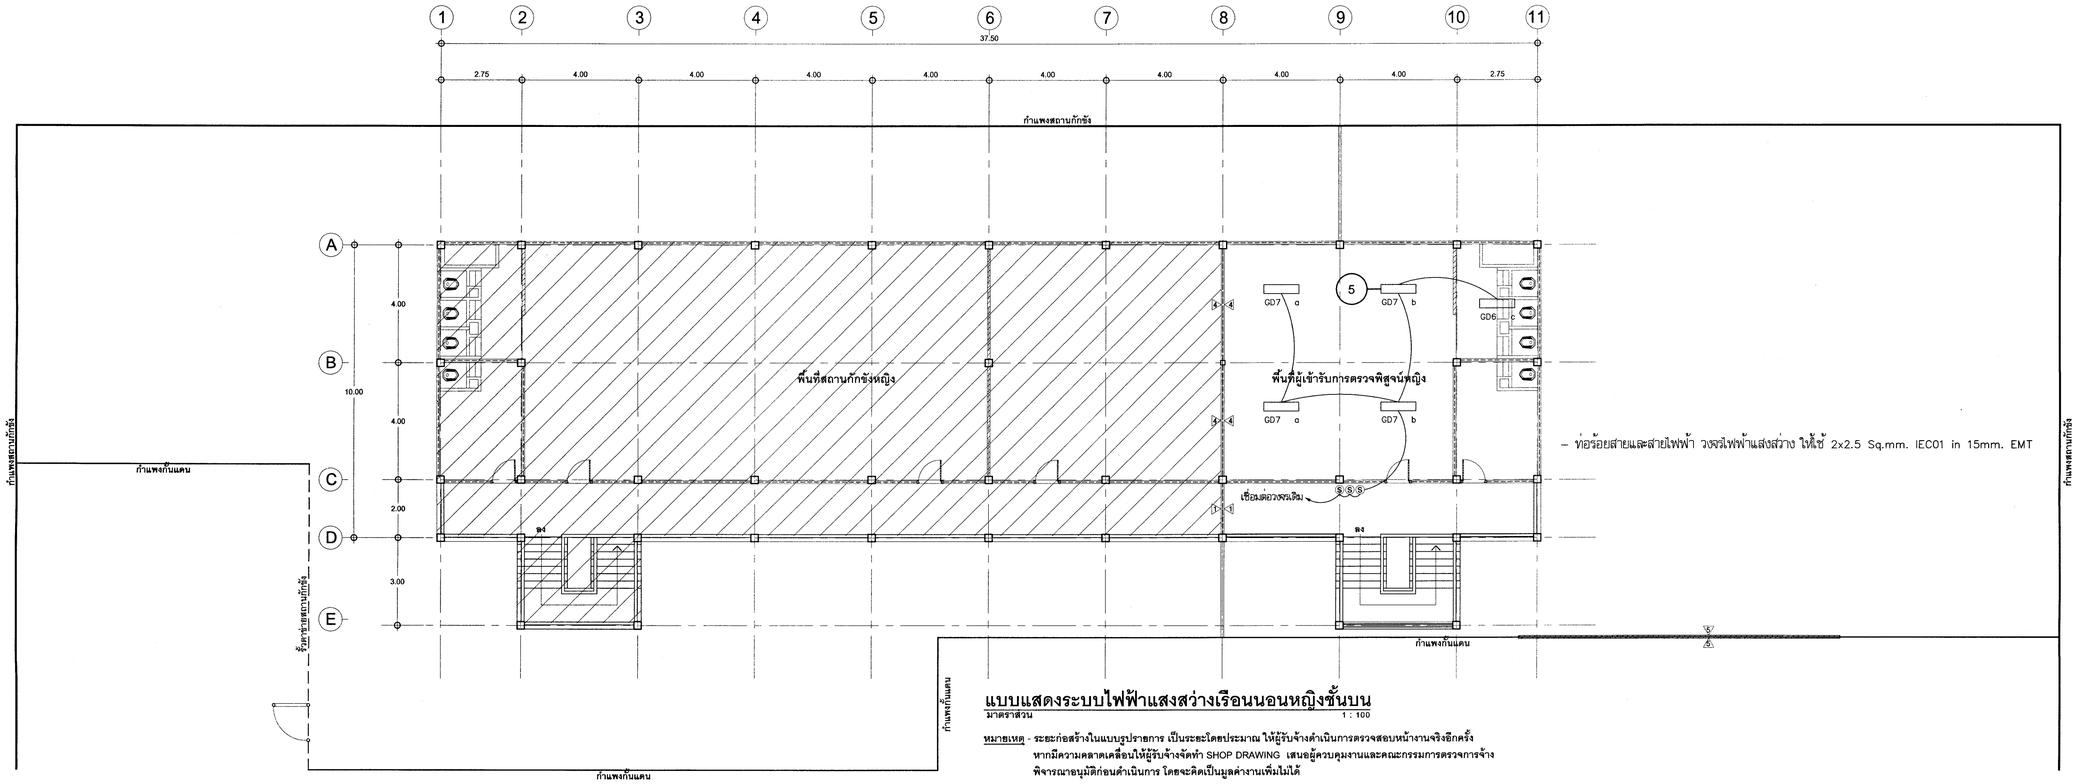

– ท่อร้อยสายและสายไฟฟ้า วงจรไฟฟ้าแสงสว่าง ใช้ใช้ 2x2.5 Sq.mm. IEC01 in 15mm. EMT

แบบแสดงระบบไฟฟ้าแสงสว่างเรือนนอนหญิงชั้นบน

มาตราส่วน 1 : 100

หมายเหตุ - ระยะก่อสร้างในแบบรูปรายการ เป็นระยะโดยประมาณ ให้ผู้รับจ้างดำเนินการตรวจสอบหน้างานจริงอีกครั้ง
หากมีความคลาดเคลื่อนให้ผู้รับจ้างจัดทำ SHOP DRAWING เสนอผู้ควบคุมงานและคณะกรรมการตรวจการจ้าง
พิจารณาอนุมัติก่อนดำเนินการ โดยจะคิดเป็นมูลค่างานเพิ่มไม่ได้

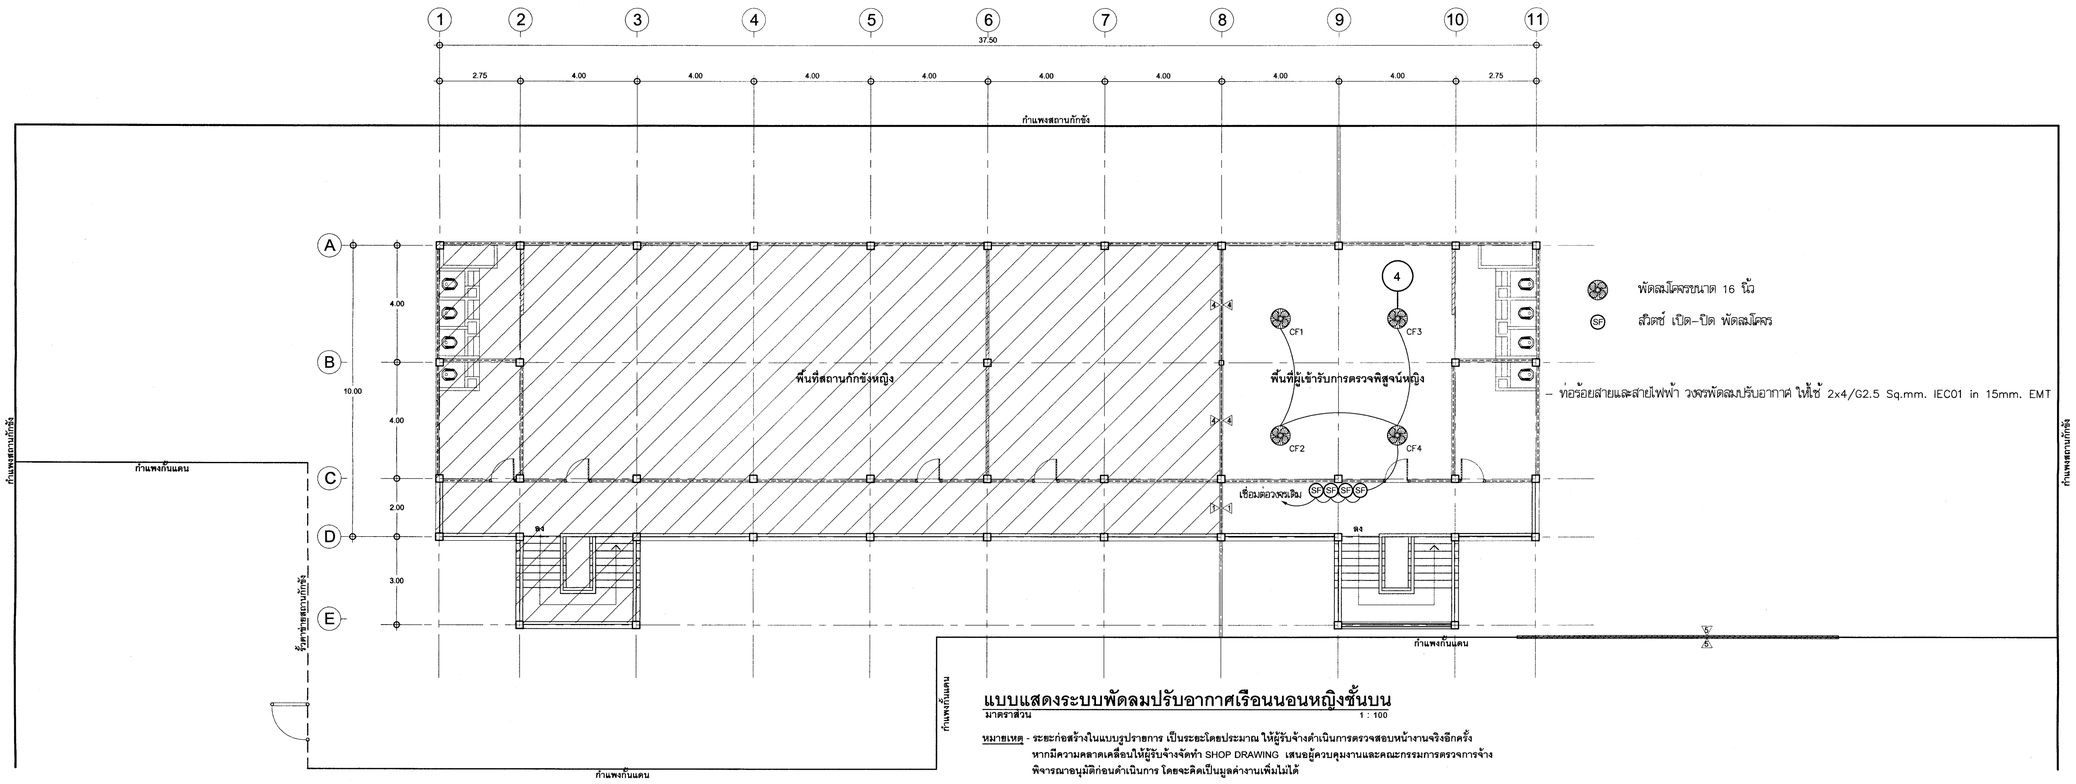

พัดลมโคจรขนาด 16 นิ้ว

สวิตช์ เปิด–ปิด พัดลมโคจร

– ท่อร้อยสายและสายไฟฟ้า วงจรพัดลมปรับอากาศ ให้ใช้ 2x4/G2.5 Sq.mm. IEC01 in 15mm. EMT

แบบแสดงระบบพัดลมปรับอากาศเรือนนอนหญิงชั้นบน

มาตราส่วน 1 : 100

หมายเหตุ - ระยะก่อสร้างในแบบรูปรายการ เป็นระยะโดยประมาณ ให้ผู้รับจ้างดำเนินการตรวจสอบหน้างานจริงอีกครั้ง
หากมีความคลาดเคลื่อนให้ผู้รับจ้างจัดทำ SHOP DRAWING เสนอผู้ควบคุมงานและคณะกรรมการตรวจการจ้าง
พิจารณาอนุมัติก่อนดำเนินการ โดยจะคิดเป็นมูลค่างานเพิ่มไม่ได้

กระทรวงยุติธรรม

โครงการ: ปรับปรุงซ่อมแซมอาคารเรือนนอน 2 ชั้น รองรับผู้เข้ารับการตรวจพิสูจน์ในสถานกักขังกลางจังหวัดตราด

สถานที่ :สถานกักขังกลางจังหวัดตราด

อนุมัติ :

(นายประสาร มหาลัดระกูล)
รองปลัดกระทรวงยุติธรรม
ปฏิบัติราชการแทนปลัดกระทรวงยุติธรรม

กองออกแบบและก่อสร้าง
สำนักงานปลัดกระทรวง
กระทรวงยุติธรรม

ผู้อำนวยการ

: นายกิจจวัช ตั้งบุญชินา

หัวหน้ากลุ่มงานอาคาร ๑	
นายพิสิษฐ์ โชติลิศพงศ์	
หัวหน้ากลุ่มงานวิศวกรรม	
นายอาร์ชัรมิธ์ ดุลยาสัตย์	
สถาปนิก	
นายพิสิษฐ์ โชติลิศพงศ์	
นายธนากร วงศ์ผดุงธรรม	
นางสาวนฤมล สิทธิวนิช	
วิศวกรโยธา	
นายอาร์ชัรมิธ์ ดุลยาสัตย์	
นายสฤงค์ชัย ทองสัมฤทธิ์	
นายพงษ์เกษินทร์ จงรักษ์ถาวร	
นายรัชพล เจิมประยูร	
นายทรงศิลป์ เจริญวัฒนาโรจน์	
วิศวกรไฟฟ้า	
นายภัคพลิษฐ์ โสตถุลวัฒนา	
นายสุทธิพงษ์ ลิ้มกิตติอาภา	
วิศวกรเครื่องกล	
นายละโกบ พันทอง	
นายชวลิต มณีรัตน์	
วิศวกรสิ่งแวดล้อม	
นายอาร์ชัรมิธ์ ดุลยาสัตย์	

ผังดัชนี

REVISION :

NO	DESCRIPTION	BY	DATE

PROJECT NO. 63-07-001		DRAWING NO. E-02
DRAWN BY นายบุญส่ง เอี่ยมสำอางค์	PRINT DATE 20/01/2020	TOTAL PAGE 3
SCALE 1 : 100		

งาน
ปรับปรุงซ่อมแซมอาคารเรือนนอน 2 ชั้น
รองรับผู้เข้ารับการตรวจพิสูจน์ในสถานกักขังกลางจังหวัดตราด

แบบแสดง
แบบแสดงระบบไฟฟ้าแสงสว่างเรือนนอนหญิงชั้นบน
แบบแสดงระบบพัดลมปรับอากาศเรือนนอนหญิงชั้นบน

หมายเหตุ

1.แบบรูปรายการทั้งหมดนี้ เป็นกรรมสิทธิ์ของกระทรวงยุติธรรม ห้ามทำการคัดลอกส่วนใดส่วนหนึ่ง หรือทั้งหมด โดยไม่ได้รับอนุญาตจากกระทรวงยุติธรรมเป็นลายลักษณ์อักษร

2.ให้ใช้ค่าตัวเลขที่กำหนดในแบบเท่านั้น ห้ามวัดจากแบบ