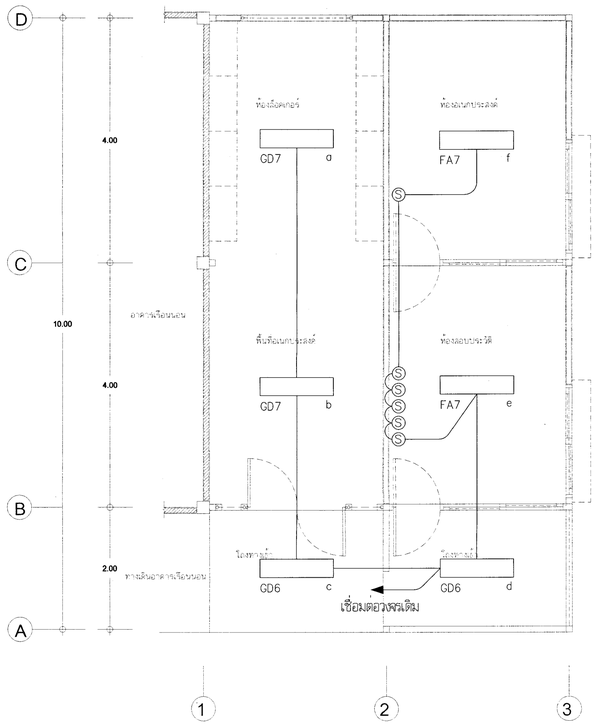

แบบแสดงระบบไฟฟ้าแสงสว่างอาคารสอบประวัติ ปรับปรุงใหม่

มาตราส่วน 1 : 50

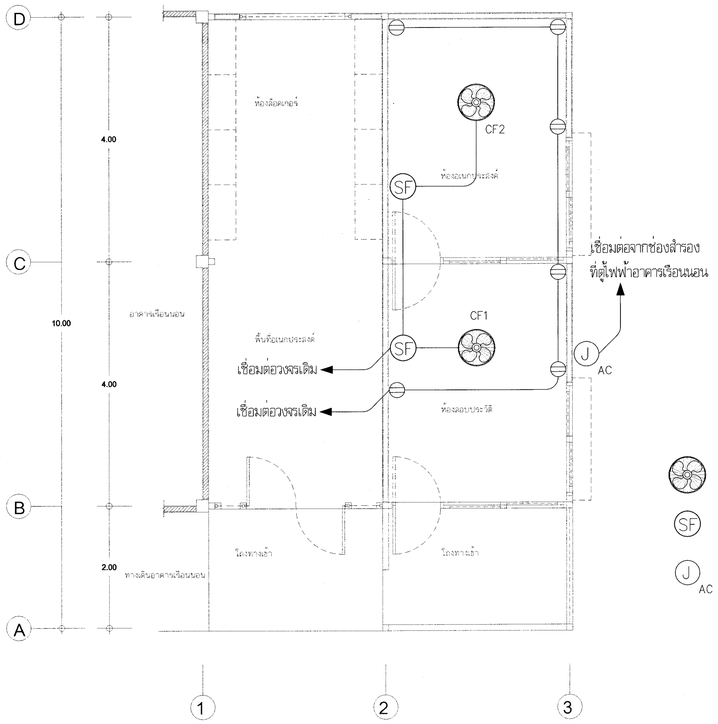

แบบแสดงระบบเต้ารับไฟฟ้า ระบบไฟฟ้าปรับอากาศ อาคารสอบประวัติ ปรับปรุงใหม่

มาตราส่วน 1 : 50

- พัดลมโคจร ขนาด 18 นิ้ว
- SF สวิตช์ เปิด–ปิด พัดลมโคจร
- J AC JUNCTION BOX สำหรับเครื่องปรับอากาศ ขนาด 12,000 BTU

– ท่อร้อยสายและสายไฟฟ้า วงจรไฟฟ้าแสงสว่าง ให้ใช้ 2x2.5 Sq.mm. IEC01 in 15mm. EMT

– ท่อร้อยสายและสายไฟฟ้า วงจรเต้ารับไฟฟ้า ให้ใช้ 2x4/G2.5 Sq.mm. IEC01 in 15mm. EMT

– ท่อร้อยสายและสายไฟฟ้า วงจรพัดลมปรับอากาศ ให้ใช้ 2x4/G2.5 Sq.mm. IEC01 in 15mm. EMT

– ท่อร้อยสายและสายไฟฟ้า วงจรเครื่องปรับอากาศ ให้ใช้ 2x4/G2.5 Sq.mm. IEC01 in 15mm. EMT

และให้ติดตั้ง MINIATURE CIRCUIT BREAKER ขนาด 20AT 1P IC 5kA จำนวน 1 ชุด ที่ตู้ไฟฟ้าอาคารเรือนนอน

กระทรวงยุติธรรม

โครงการ : ปรับปรุงซ่อมแซมอาคารเพื่อรองรับผู้เข้ารับการตรวจพิสูจน์ในสถานกักขังกลางคราด

สถานที่ : ตำบล บางพระ อำเภอ เมือง จังหวัดตราด

อนุมัติ : .....

(นายประสาร มฤคสิทธิ์วุฒิ)
รองปลัดกระทรวงยุติธรรม
ปฏิบัติราชการแทนปลัดกระทรวงยุติธรรม

กองออกแบบและก่อสร้าง
สำนักงานปลัดกระทรวง
กระทรวงยุติธรรม

ผู้อำนวยการ : .....
นายกิจชัย ตั้งบุญชินา

หัวหน้ากลุ่มงานอาคาร 1	
นายพิพิธฐ์ โชติยศพงศ์	
หัวหน้ากลุ่มงานอาคาร 2	
นายอาร์ชิเจ์ย ดุลยาลัยย์	
สถาปนิก	
นายพิพิธฐ์ โชติยศพงศ์	
นายธนาร วงษ์ดุงรรม	
นางสาวนฤมล สิทธิวณิช	
วิศวกรโยธา	
นายอาร์ชิเจ์ย ดุลยาลัยย์	
นายสมุทร์ศิชัย ทองสิมฤทธิ์	
นายพงศ์เสริมศร์ จงรักษ์การ	
นายรัชพล เจียมประยูร	
นายทรงศิลป์ เจริญวัฒนาวัฒน์	
วิศวกรไฟฟ้า	
นายรัตพลิษฐ์ ไสสกลัดมา	
นายสุทธิพงษ์ ชื่นภิรมย์อาบา	
วิศวกรเครื่องกล	
นายยงกับ พันทอง	
นายชวลิต มณีวัฒน์	
วิศวกรสิ่งแวดล้อม	
นายอาร์ชิเจ์ย ดุลยาลัยย์	

ผังอัตชีนี

REVISION :

NO	DESCRIPTION	BY	DATE

PROJECT NO. 63-07-001			DRAWING NO. E-02
DRAWN BY นายสุทธิพงษ์ ชื่นภิรมย์อาบา		PRINT DATE 15/05/63	TOTAL PAGE 3
SCALE 1 : 50			

งาน
ปรับปรุงซ่อมแซมอาคารสอบประวัติ

แบบแสดง
แบบแสดงระบบไฟฟ้าแสงสว่าง
แบบแสดงระบบเต้ารับไฟฟ้า ระบบไฟฟ้าปรับอากาศ

หมายเหตุ
1.แบบรูปรายการทั้งหมดนี้เป็นการสมสิทธิ์ของกระทรวงยุติธรรม ห้ามทำการคัดลอกส่วนใดส่วนหนึ่ง หรือทั้งหมด โดยไม่ได้รับอนุญาตจากกระทรวงยุติธรรมเป็นลายลักษณ์อักษร
2.ให้ใช้ตัวเลขที่กำหนดในแบบเท่านั้น ห้ามวัดจากแบบ