


แผนผังสถานที่ก่อสร้างอาคารเรียน ๒ ชั้น ของทันตสถานพญาไทราชสีมา

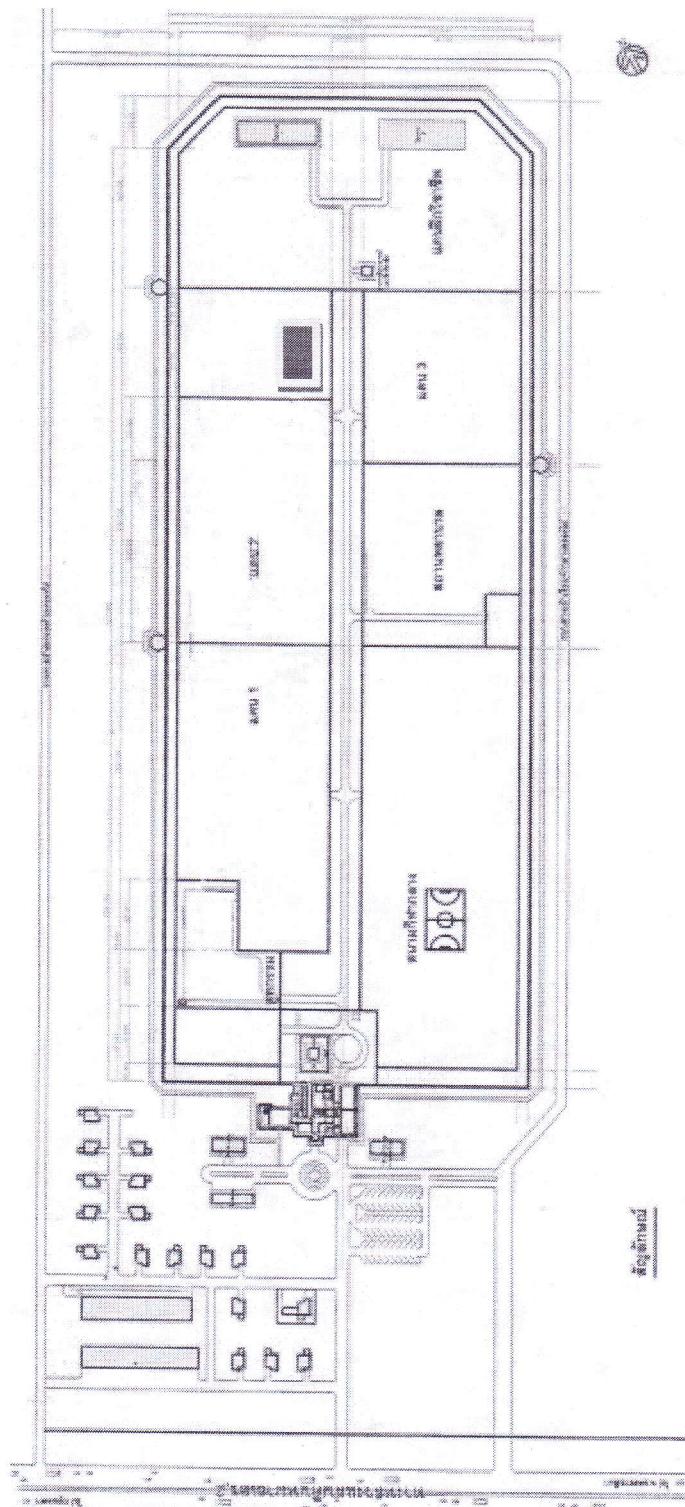

= สถานที่ก่อสร้างอาคารเรียน ๒ ชั้น