


แผนผังสถานที่ก่อสร้างอาคารอเนกประสงค์ ของทัณฑสถานหญิงนครราชสีมา

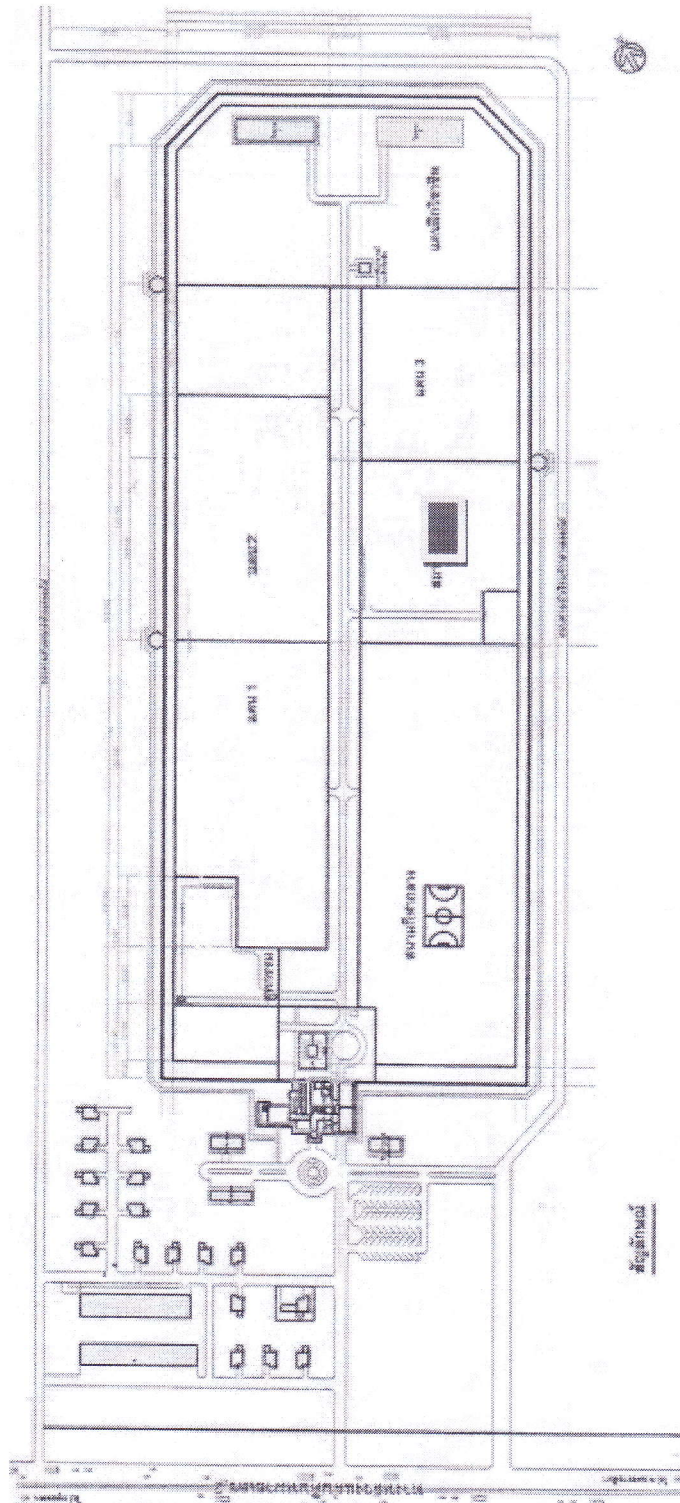

 = สถานที่ก่อสร้างอาคารอเนกประสงค์แดน ๔