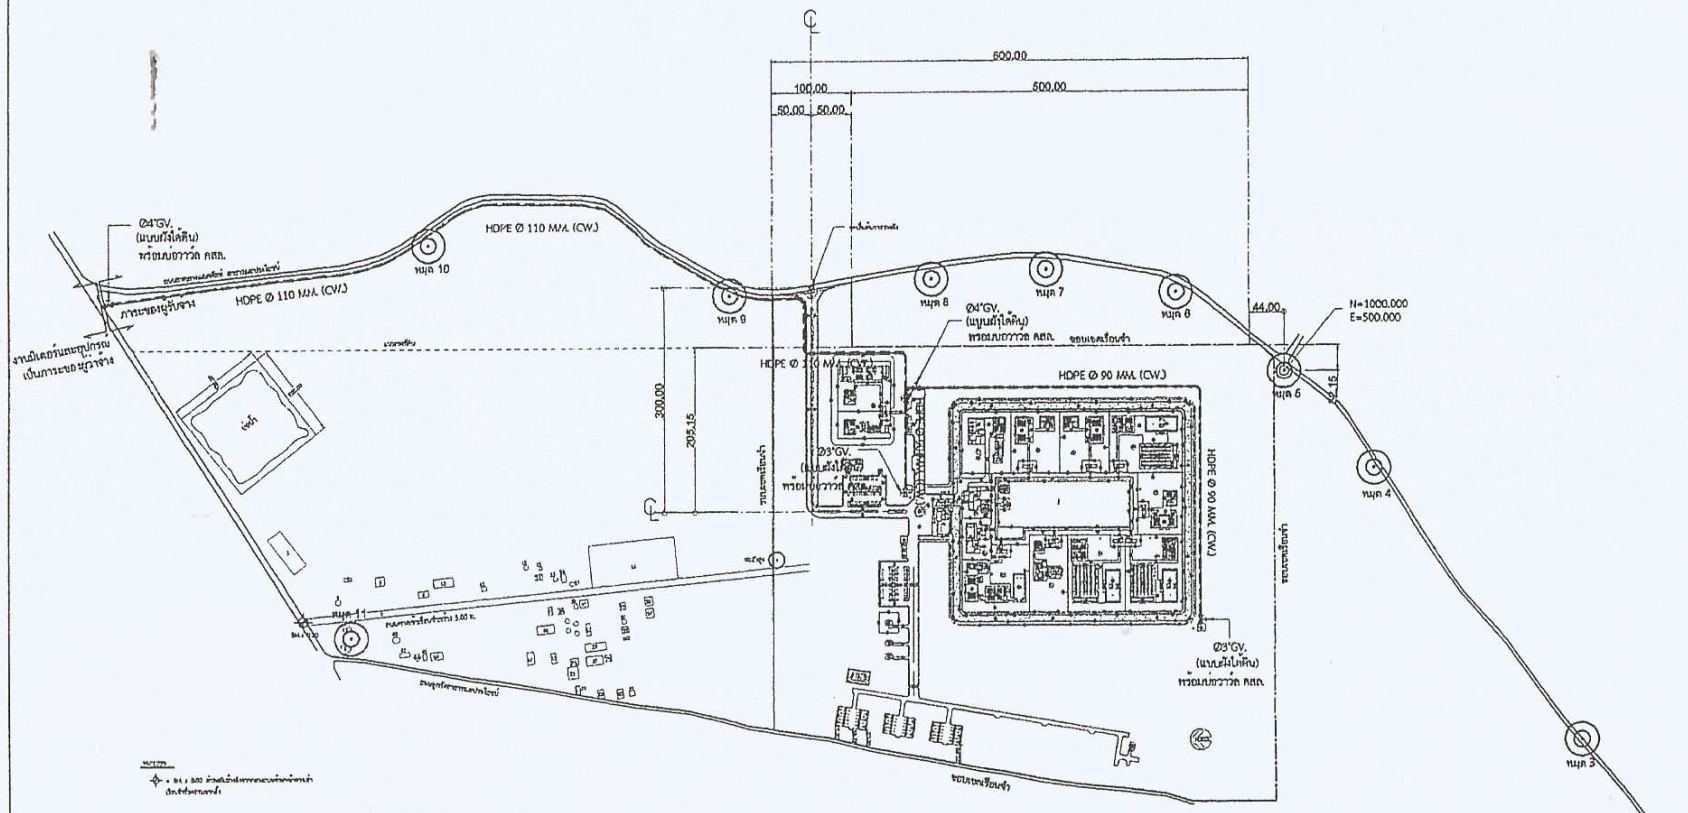

แนวเส้นท่อแกนน้ำประปา ใช้ท่อ HDPE PE100 PN16 (SDR 11)

ผังแนวท่อน้ำประปาสำหรับรับน้ำจากภายนอก

SCALE 1:3,000

แบบมาตรฐาน พ.ศ. 2516	ก.พร. 58-00-00

กรมราชทัณฑ์

โครงการ : ก่อสร้างเรือนรับรองทางทราบุรี

สถานที่ : เรือนรับรองทางราชการทั่ง ตำบล แก่งกระทิน จังหวัดเพชรบุรี

เห็นชอบ : นายนิติ ทัพวนานต์ รองอธิบดีกรมราชทัณฑ์

ผู้ดำเนินการกองโยธาและผังเมืองล้อม

นายมรรค์ หนูทง

กลุ่มงานสถาปัตยกรรม		
กลุ่มงานวิศวกรรม		
นายมรรค์ หนูทง		
สถาปนิก		
นายวนาถ วงศ์ปลุสรรม	ส.ส.ถ.14062	
สถาปนิกที่ปรึกษา		
นายสยกล่า จิตเกษม	ว.ส.ถ. 433	
วิศวกรโยธา		
นายทนงศักดิ์ มาตรสรรพ	ย.ส. 6499	
นายมรรค์ หนูทง	ก.ว. 31700	
นายเอติเมศง์ บัวขาว	ก.ว. 23156	
นายรัฐเธต วัลลุ	ก.ว. 50074	
นายกัญจน์ บุญมี	ก.ว. 59229	
นายสาธิต หนูจินทร์	ก.ว. 63095	
วิศวกรโยธาที่ปรึกษา		
นายบัวัด กอสุราษฎร์	ว.ย. 1297	
วิศวกรไฟฟ้า		
นายสวัสดิ์ ศรายศลิง	ก.ฟ.ย.12059	
นายศำรงศักดิ์ บัวเนียน	ก.ฟ.ก.17596	
วิศวกรไฟฟ้าที่ปรึกษา		
นายพรเจนน์ รัฐสิริ	ว.ฟ.1063	
วิศวกรสิ่งแวดล้อม		
นายมรรค์ หนูทง	ส.ส.1740	
วิศวกรสิ่งแวดล้อมที่ปรึกษา		
นายบัวัด กอสุราษฎร์	ว.ส. 46	

กองโยธาและผังเมืองล้อม
กรมราชทัณฑ์
กระทรวงยุติธรรม

รายการแก้ไข :

ลำดับที่	รายละเอียด	วัน/เดือน/ปี

เขียนแบบ	แผ่นที่ LA-02
ตรวจสอบ	รวมแผ่น 16
มาตราส่วน 1:3,000	วัน/เดือน/ปี
งาน ผังบริเวณ	
แบบเลขที่ ผังแนวท่อน้ำประปา สำหรับรับน้ำจากภายนอก	

หมายเหตุ
1.แบบรูปรายการนี้ถูกต้อง เป็นการเขียนขึ้นจากเอกสารการสำรวจ หากตำรวจพิสูจน์ตามสภาพภูมิประเทศ หรือผู้ตรวจ โดยไม่ได้รับอนุญาตจากกรมราชทัณฑ์ เป็นเหตุให้เกิดข้อขัดแย้งกัน
2.หลังจากการโยธาเสร็จสิ้นแล้ว ให้ทำแก้ไขแบบก่อสร้างตามจริงด้วยเช่นกัน