



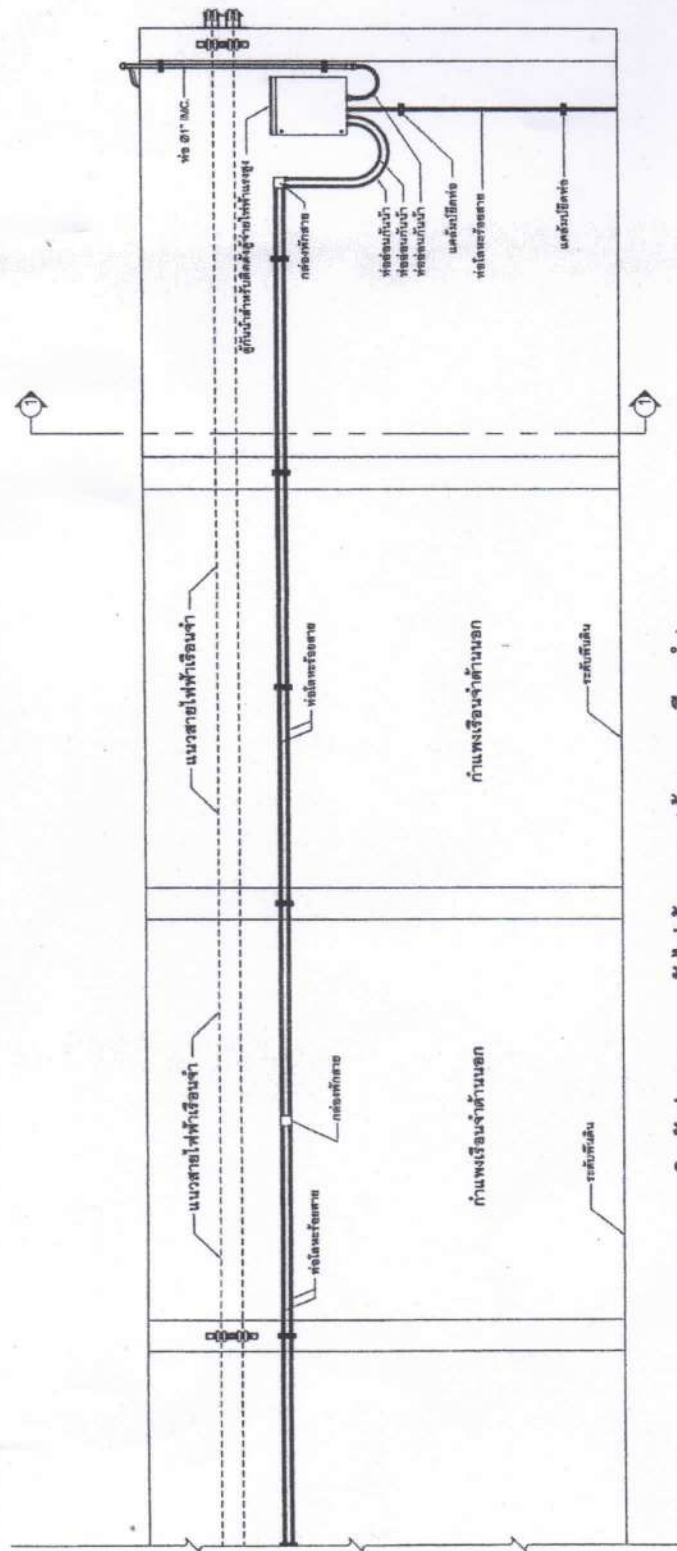

แบบแสดงการติดตั้งท่อสาย และรั้วไฟฟ้าแรงสูง (ด้านนอกเรือนจำ)

มาตราส่วน


1 : 60

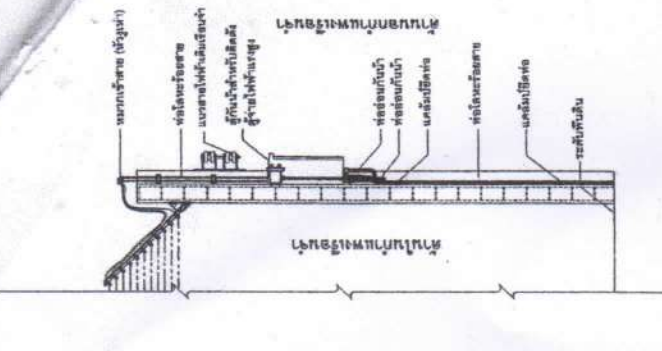

แบบแสดงภาพตัด "1-1"

มาตราส่วน


1 : 40

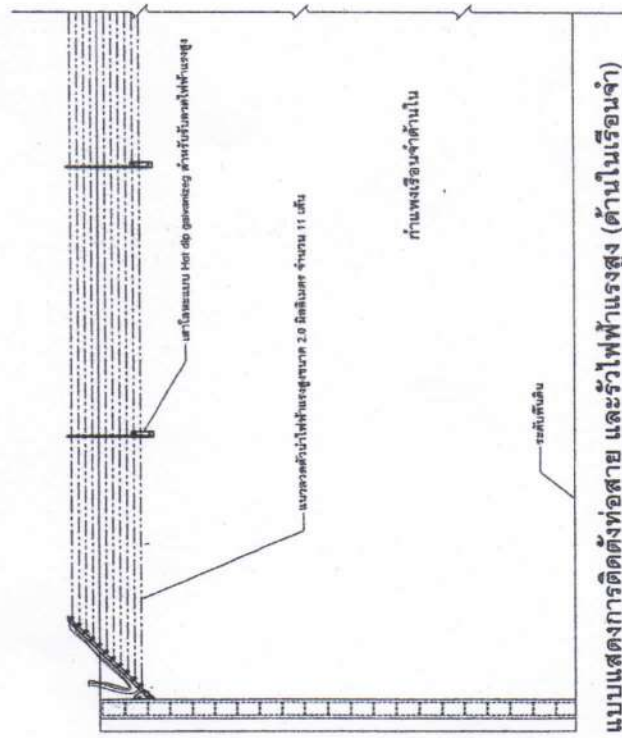

แบบแสดงการติดตั้งท่อสาย และรั้วไฟฟ้าแรงสูง (ด้านในเรือนจำ)

มาตราส่วน

1 : 60

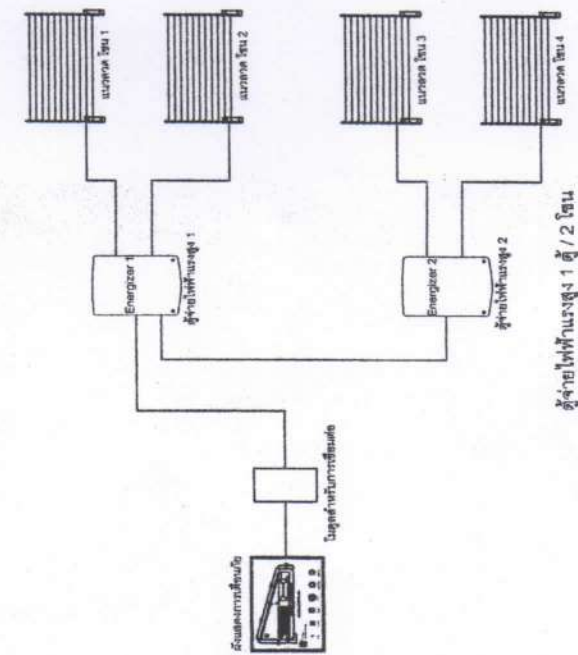

แบบแสดงการเชื่อมต่อระบบระบบไฟฟ้าแรงสูง

1 : 40



กรมราชทัณฑ์

Project Name :
โครงการ

การปรับปรุงรั้วไฟฟ้าแรงสูง

Project Code :
รหัสโครงการ

Prepared by :
ผู้จัดทำ

Drawn by :
ผู้ร่าง

Checked by :
ผู้ตรวจ

Approved by :
ผู้อนุมัติ

Remarks :
หมายเหตุ

Scale :
มาตราส่วน

Date :
วันที่

Drawing Title :
ชื่อเรื่อง


แบบแสดงการติดตั้งรั้วไฟฟ้าแรงสูง

Mission In :
ภารกิจใน


DWG No :
รหัส

Total :
รวม

Edition :
ฉบับ

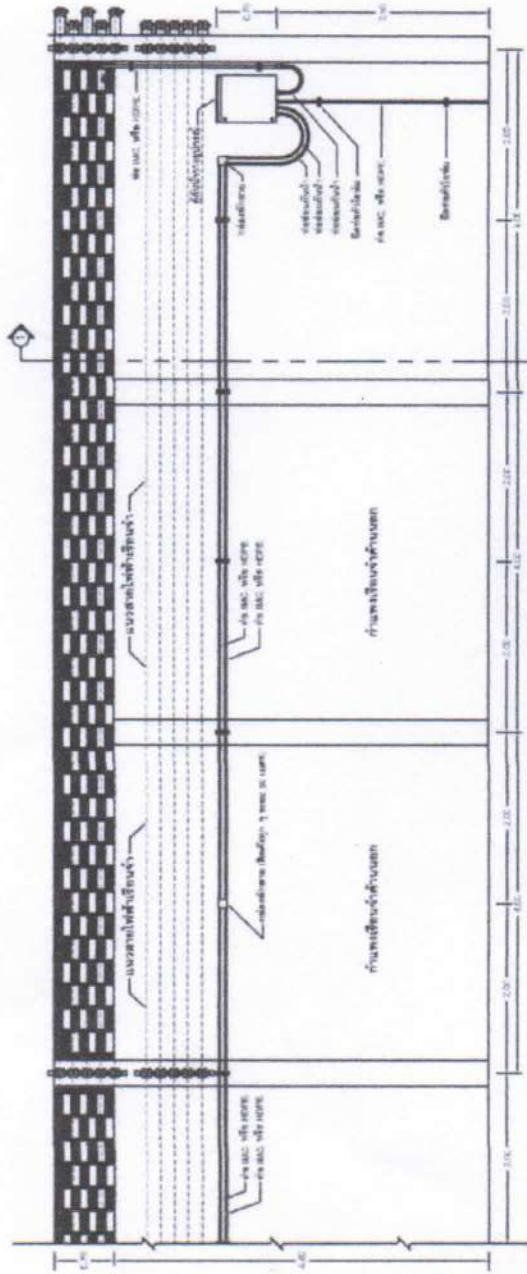

แบบแสดงการติดตั้งรั้วสาย และตัวไฟฟ้าแรงสูง (ด้านนอกเรือนจำ)
มาตราส่วน 1:40

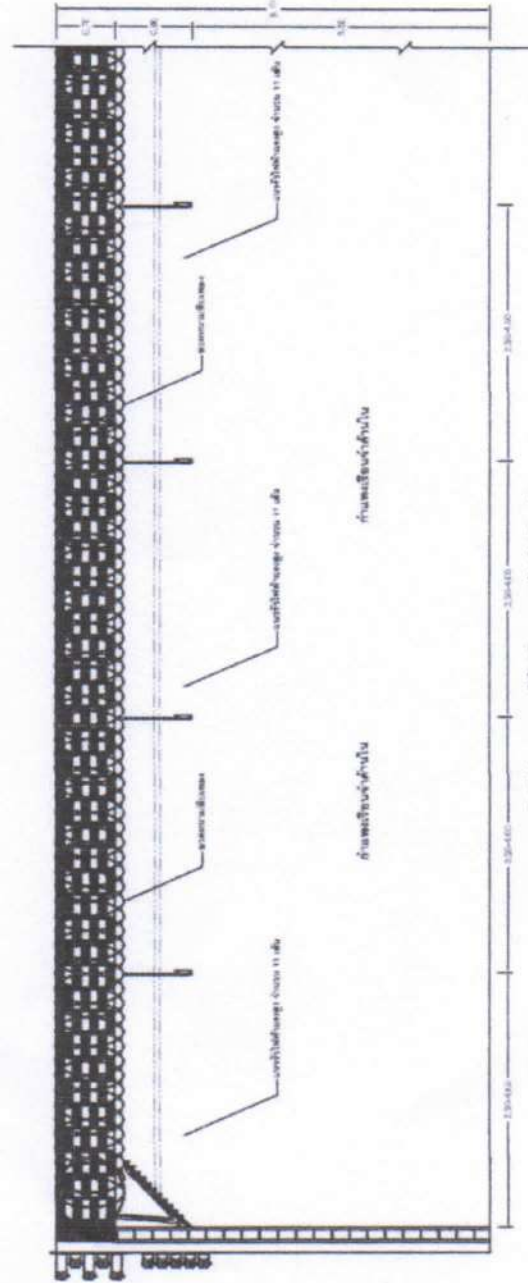

แบบแสดงการติดตั้งรั้วสาย และตัวไฟฟ้าแรงสูง (ด้านในเรือนจำ)
มาตราส่วน 1:40

Handwritten signature and initials

อำเภอเมือง จ.ตาก 66000
อำเภอเมือง จ.ตาก 66000

เครื่องหมาย

- [illegible]

