



ผังการติดตั้งกล้องวงจรปิดชั้นใต้ถุนเรือนนอน

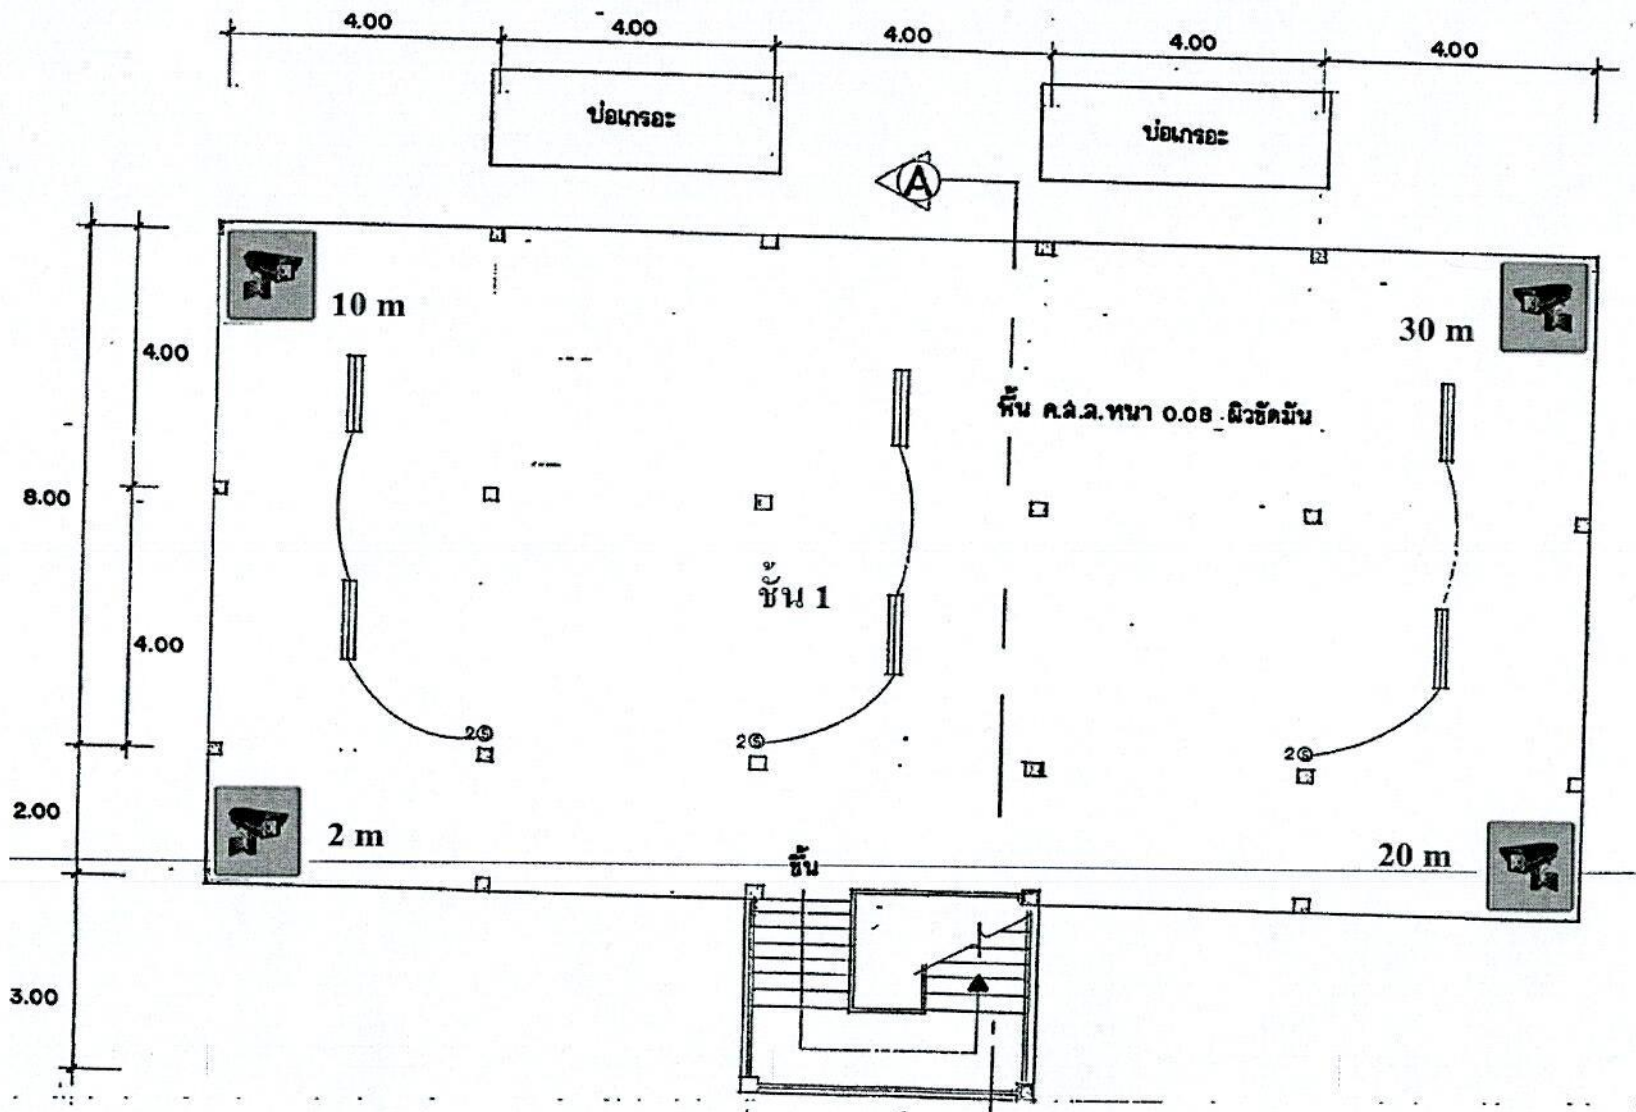

ผังการติดตั้งกล้องวงจรปิดชั้น 2

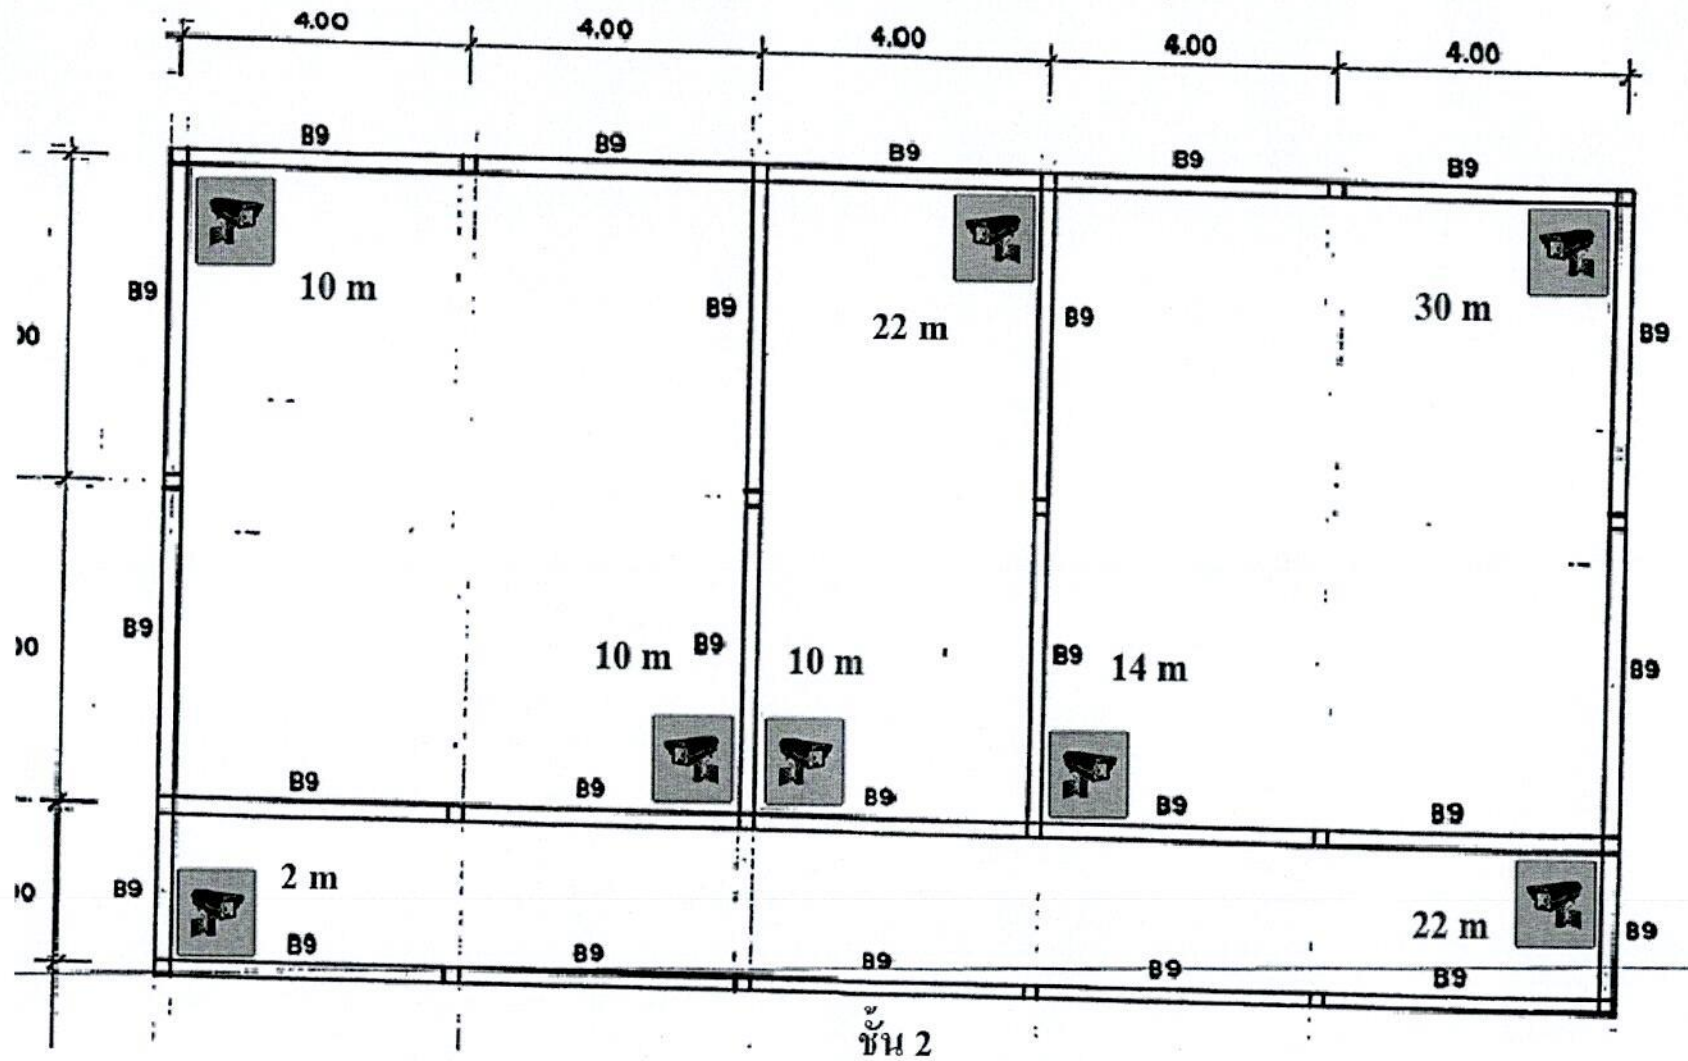

ผังการเดินทางภายในจากอาคารเรือนนอนผู้ต้องขังมายังที่ทำการเจ้าหน้าที่

