



# กรมโยธาธิการ

โครงการ: ปรับปรุงซ่อมแซมอาคารเรียนบน 2 ชั้น  
ของโรงเรียนการช่างราชพฤกษ์ในสถาน  
ศึกษาจังหวัดนครราชสีมา

สถานที่: สถานศึกษาจังหวัดนครราชสีมา

อนุมัติ: (นายประสาร มนต์ระภูษ)  
รองปลัดกระทรวงโยธาธิการ  
ปฏิบัติราชการแทนปลัดกระทรวงโยธาธิการ

DC กองออกแบบและก่อสร้าง  
สำนักงานปลัดกระทรวง  
โยธาธิการ

ผู้สำรวจการ: (นายอภิรักษ์ ตั้งบุญธินา)  
นายกฤษณ์ ตั้งบุญธินา

หัวหน้ากลุ่มงานอาคาร ๑
นายพิสิษฐ์ ไชยศัพท์
หัวหน้ากลุ่มงานวิศวกรรม
นายอรรถวิทย์ คุณชาติ
สถาปนิก
นายพิสิษฐ์ ไชยศัพท์
นายอนุกร วงศ์คุณธรรม
นางสาวณัฐ สิริอินิช

วิศวกรโยธา
นายอรรถวิทย์ คุณชาติ
นายอนุกร วงศ์คุณธรรม
นายพนมรินทร์ จงวิฑูรดา
นายรัชพล เจียมประยูร
นายทรงศิลป์ เจริญวัฒนาโรจน์

วิศวกรไฟฟ้า
นายอภิสิทธิ์ ไชยศัพท์
นายสุทธิพงษ์ สัมภิตตา

วิศวกรเครื่องกล
นายอนุกร วงศ์คุณธรรม
นายชวลิต มณีรัตน์

วิศวกรสิ่งแวดล้อม
นายอรรถวิทย์ คุณชาติ

ผู้จัดทำ


REVISION :
NO DESCRIPTION BY DATE

PROJECT NO. 63-07-001	DRAWING NO. A-09
DRAWN BY นายบุญส่ง เข็มสีทอง	PRINT DATE 20/01/2020
SCALE 1 : 100	TOTAL PAGE 15


งาน: ปรับปรุงซ่อมแซมอาคารเรียนบน 2 ชั้น  
ของโรงเรียนการช่างราชพฤกษ์ในสถานศึกษาจังหวัดนครราชสีมา

แบบร่าง: แปลนพื้นเรือนนอนชายชั้นล่างปรับปรุง  
แปลนพื้นเรือนนอนชายชั้นบนปรับปรุง

หมายเหตุ:  
1.แบบแปลนอาคารทั้งหมดนี้เป็นกรรมสิทธิ์ของกระทรวงโยธาธิการ  
ห้ามทำซ้ำหรือดัดแปลงโดยไม่ได้รับอนุญาต โดยไม่ได้รับ  
อนุญาตจากกระทรวงโยธาธิการเป็นลายลักษณ์อักษร  
2.ให้ใช้ค่าตัวเลขที่กำหนดในแบบเท่านั้น ห้ามวิจาจนแบบ

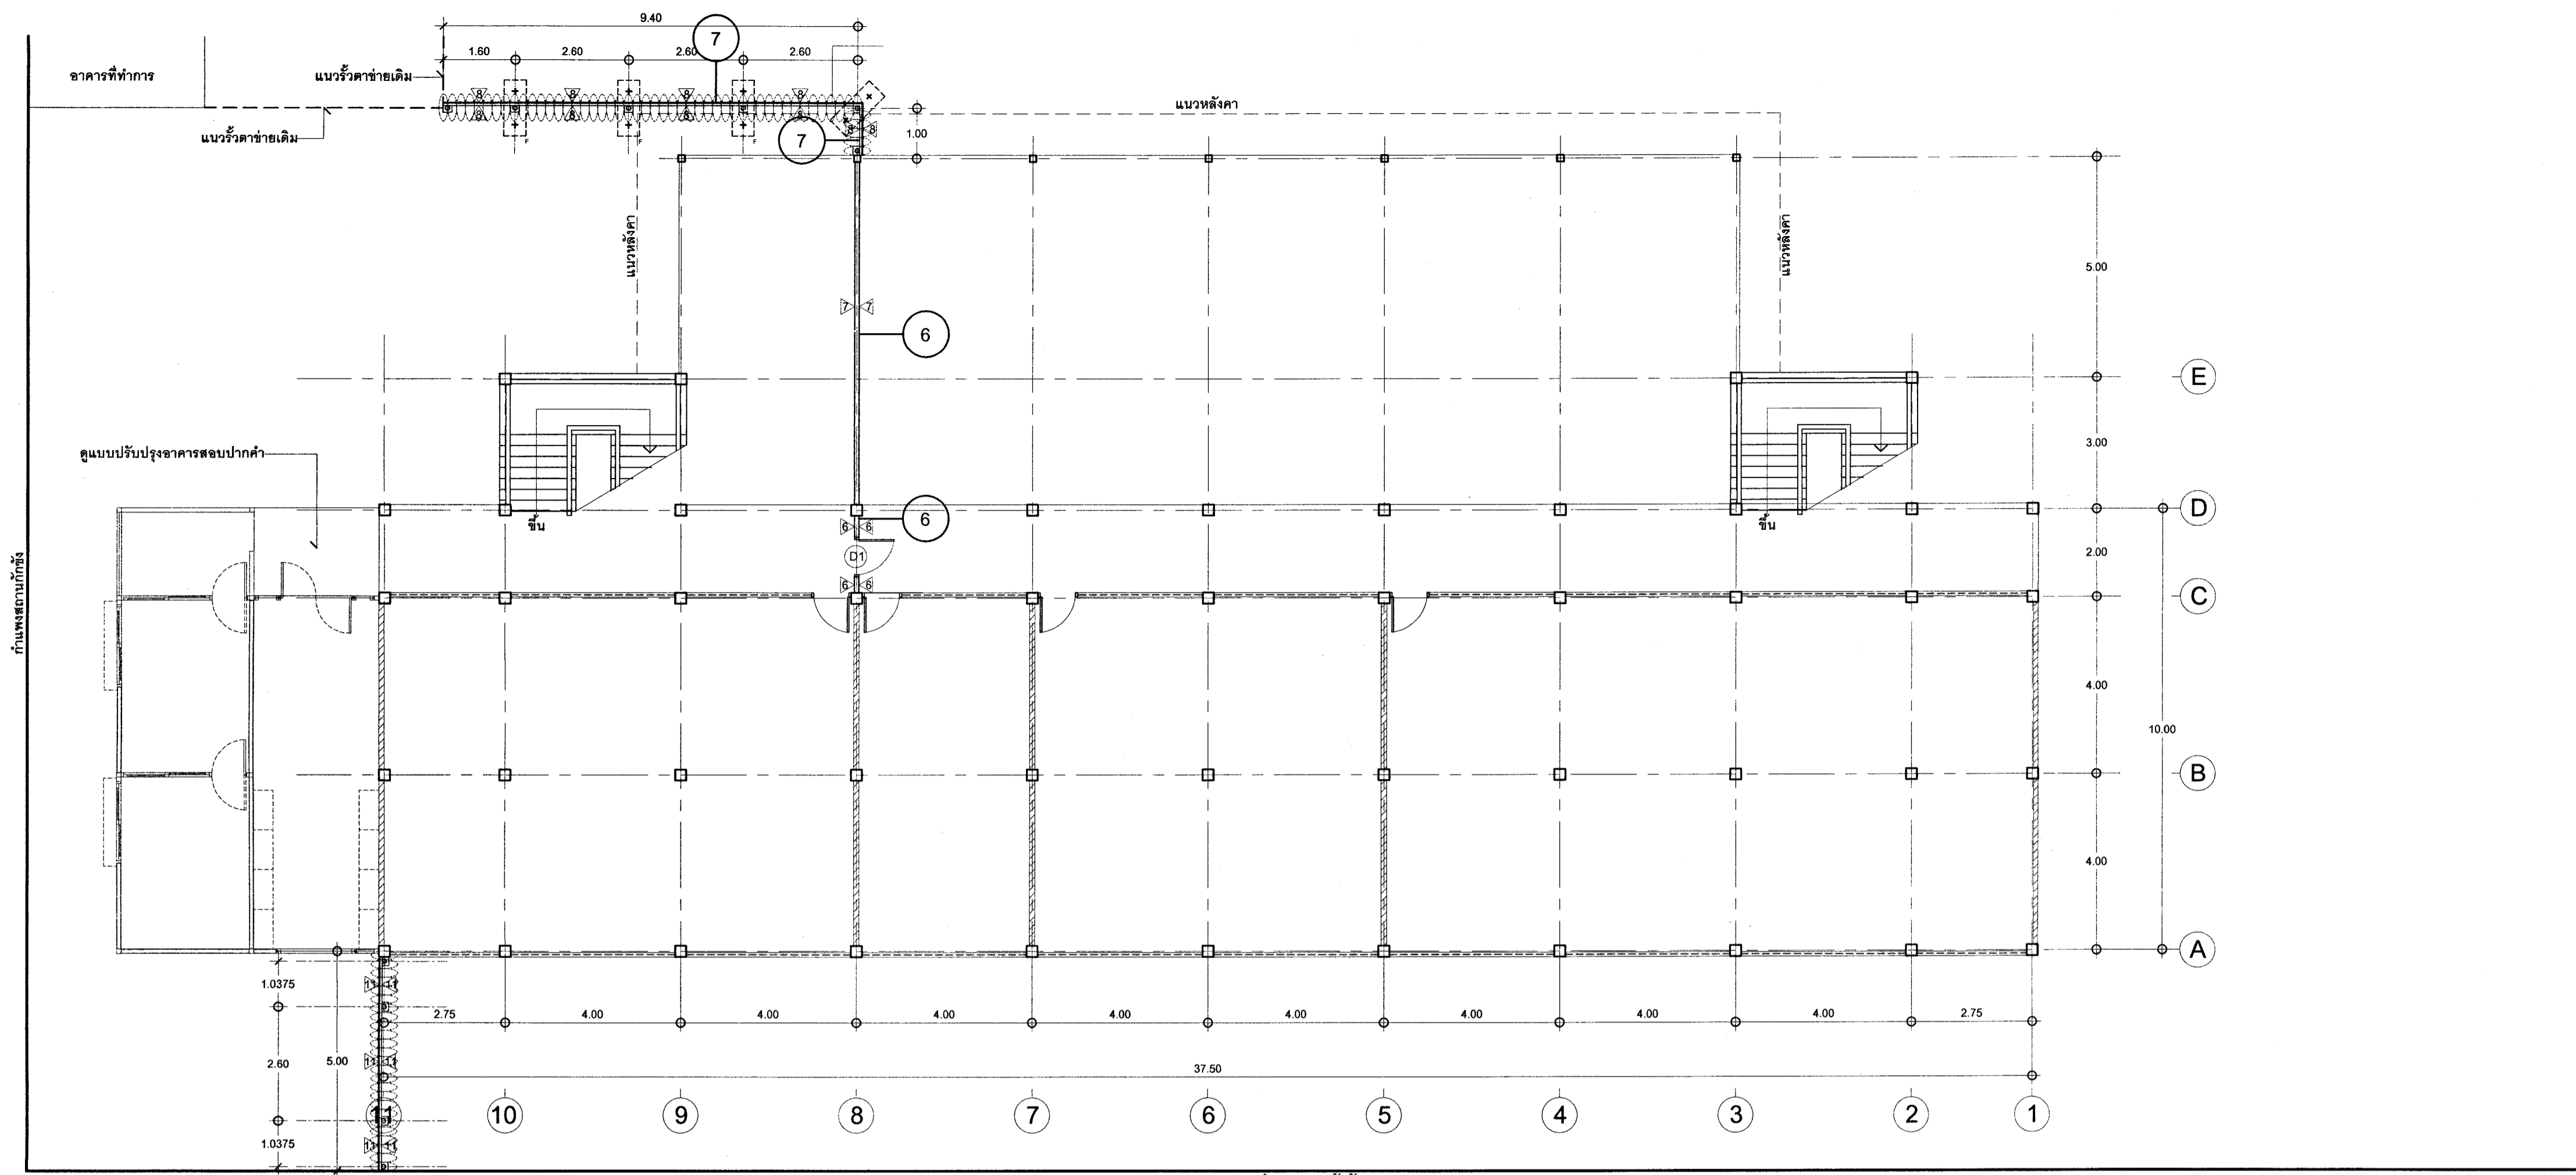

**แปลนพื้นเรือนนอนชายชั้นล่างปรับปรุง** หมายเหตุ - ระบกก่อสร้างในแบบแปลนอาคาร เป็นระบกก่อสร้างโดยประมาณ ให้ผู้รับจ้างดำเนินการตรวจสอบหน้างานจริงอีกครั้ง  
หากมีความคลาดเคลื่อนให้ผู้รับจ้างจัดทำ SHOP DRAWING เสนอผู้ควบคุมงานและคณะกรรมการตรวจการจ้าง  
พิจารณาอนุมัติก่อนดำเนินการ โดยจะคิดเป็นมูลค่างานเพิ่มไม่ได้

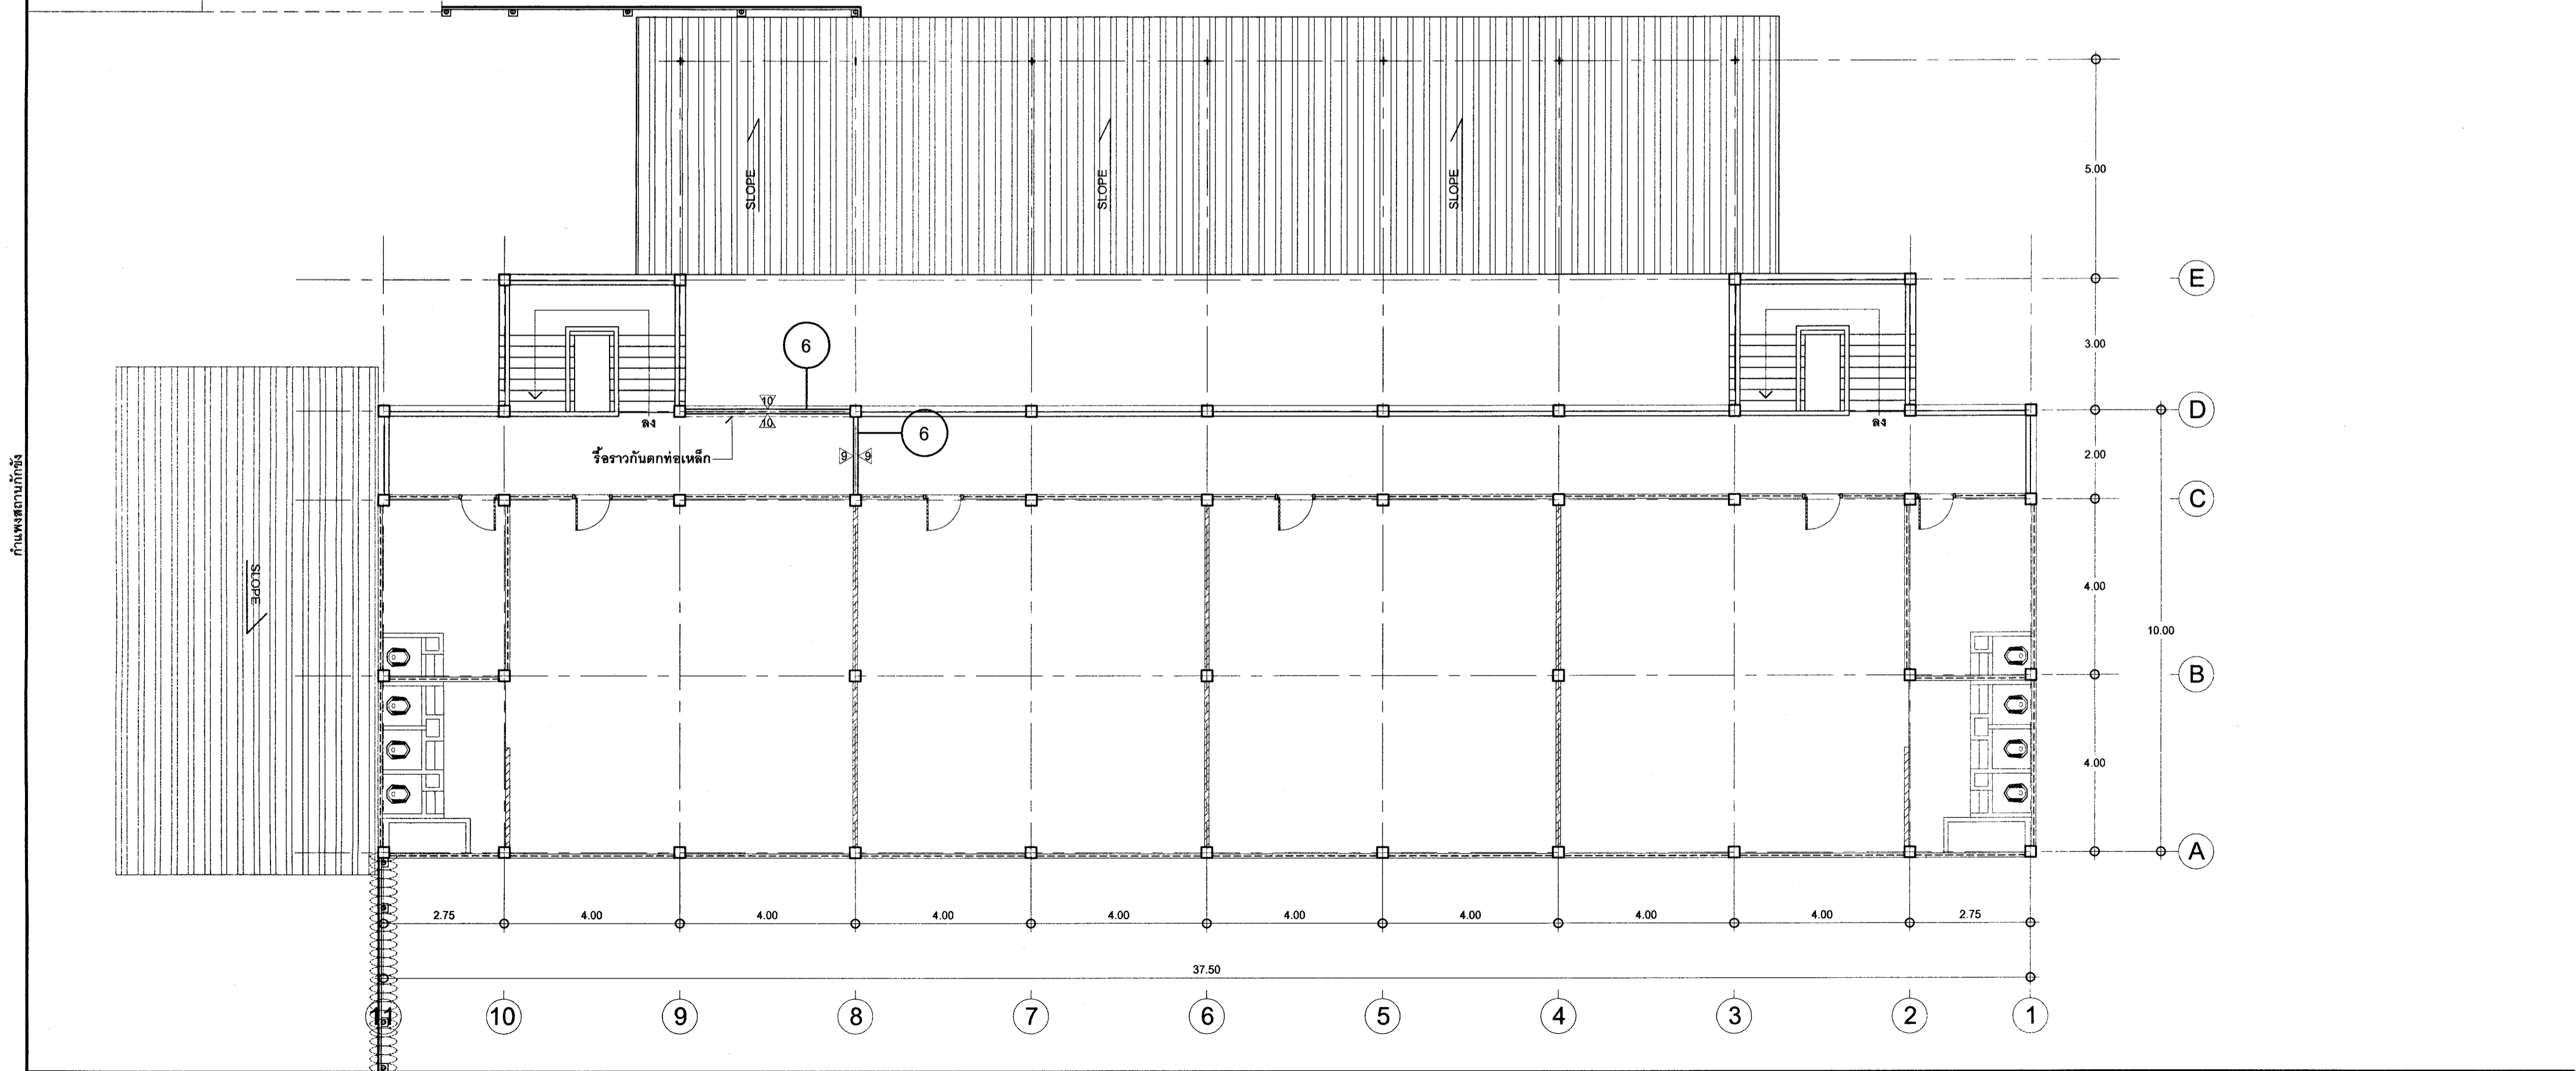

**แปลนพื้นเรือนนอนชายชั้นบนปรับปรุง**