

กรมราชทัณฑ์

โครงการ : ปรับปรุงระบบระบายน้ำภายใน
อาคารพัก เฟส 2
สถานที่ : ทัณฑสถานหญิงธนบุรี

เห็นชอบ :

ผู้อำนวยการกองโยธาและสิ่งแวดล้อม

กลุ่มงานสถาปัตยกรรม

กลุ่มงานวิศวกรรม

สถาปนิก

สถาปนิกที่ปรึกษา

วิศวกรโยธา

ผู้จัดทำ ๒๕๖๑/๒๕๖๒

วิศวกรไฟฟ้า

วิศวกรไฟฟ้าที่ปรึกษา

วิศวกรสิ่งแวดล้อม

วิศวกรสิ่งแวดล้อมที่ปรึกษา

กองโยธาและสิ่งแวดล้อม

กรมราชทัณฑ์
กระทรวงยุติธรรม

รายการแก้ไข

ลำดับที่	รายละเอียด	วันเดือนปี

เขียนแบบ

แผ่นที่
SN-03

ตรวจสอบความถูกต้อง

มาตราส่วน 1:750

วันเดือนปี 29/01/2559


งาน ปรับปรุงระบบระบายน้ำภายในอาคารพัก เฟส 2

แบบแสดง

รายการประกอบและท่อระบายน้ำ

หมายเหตุ


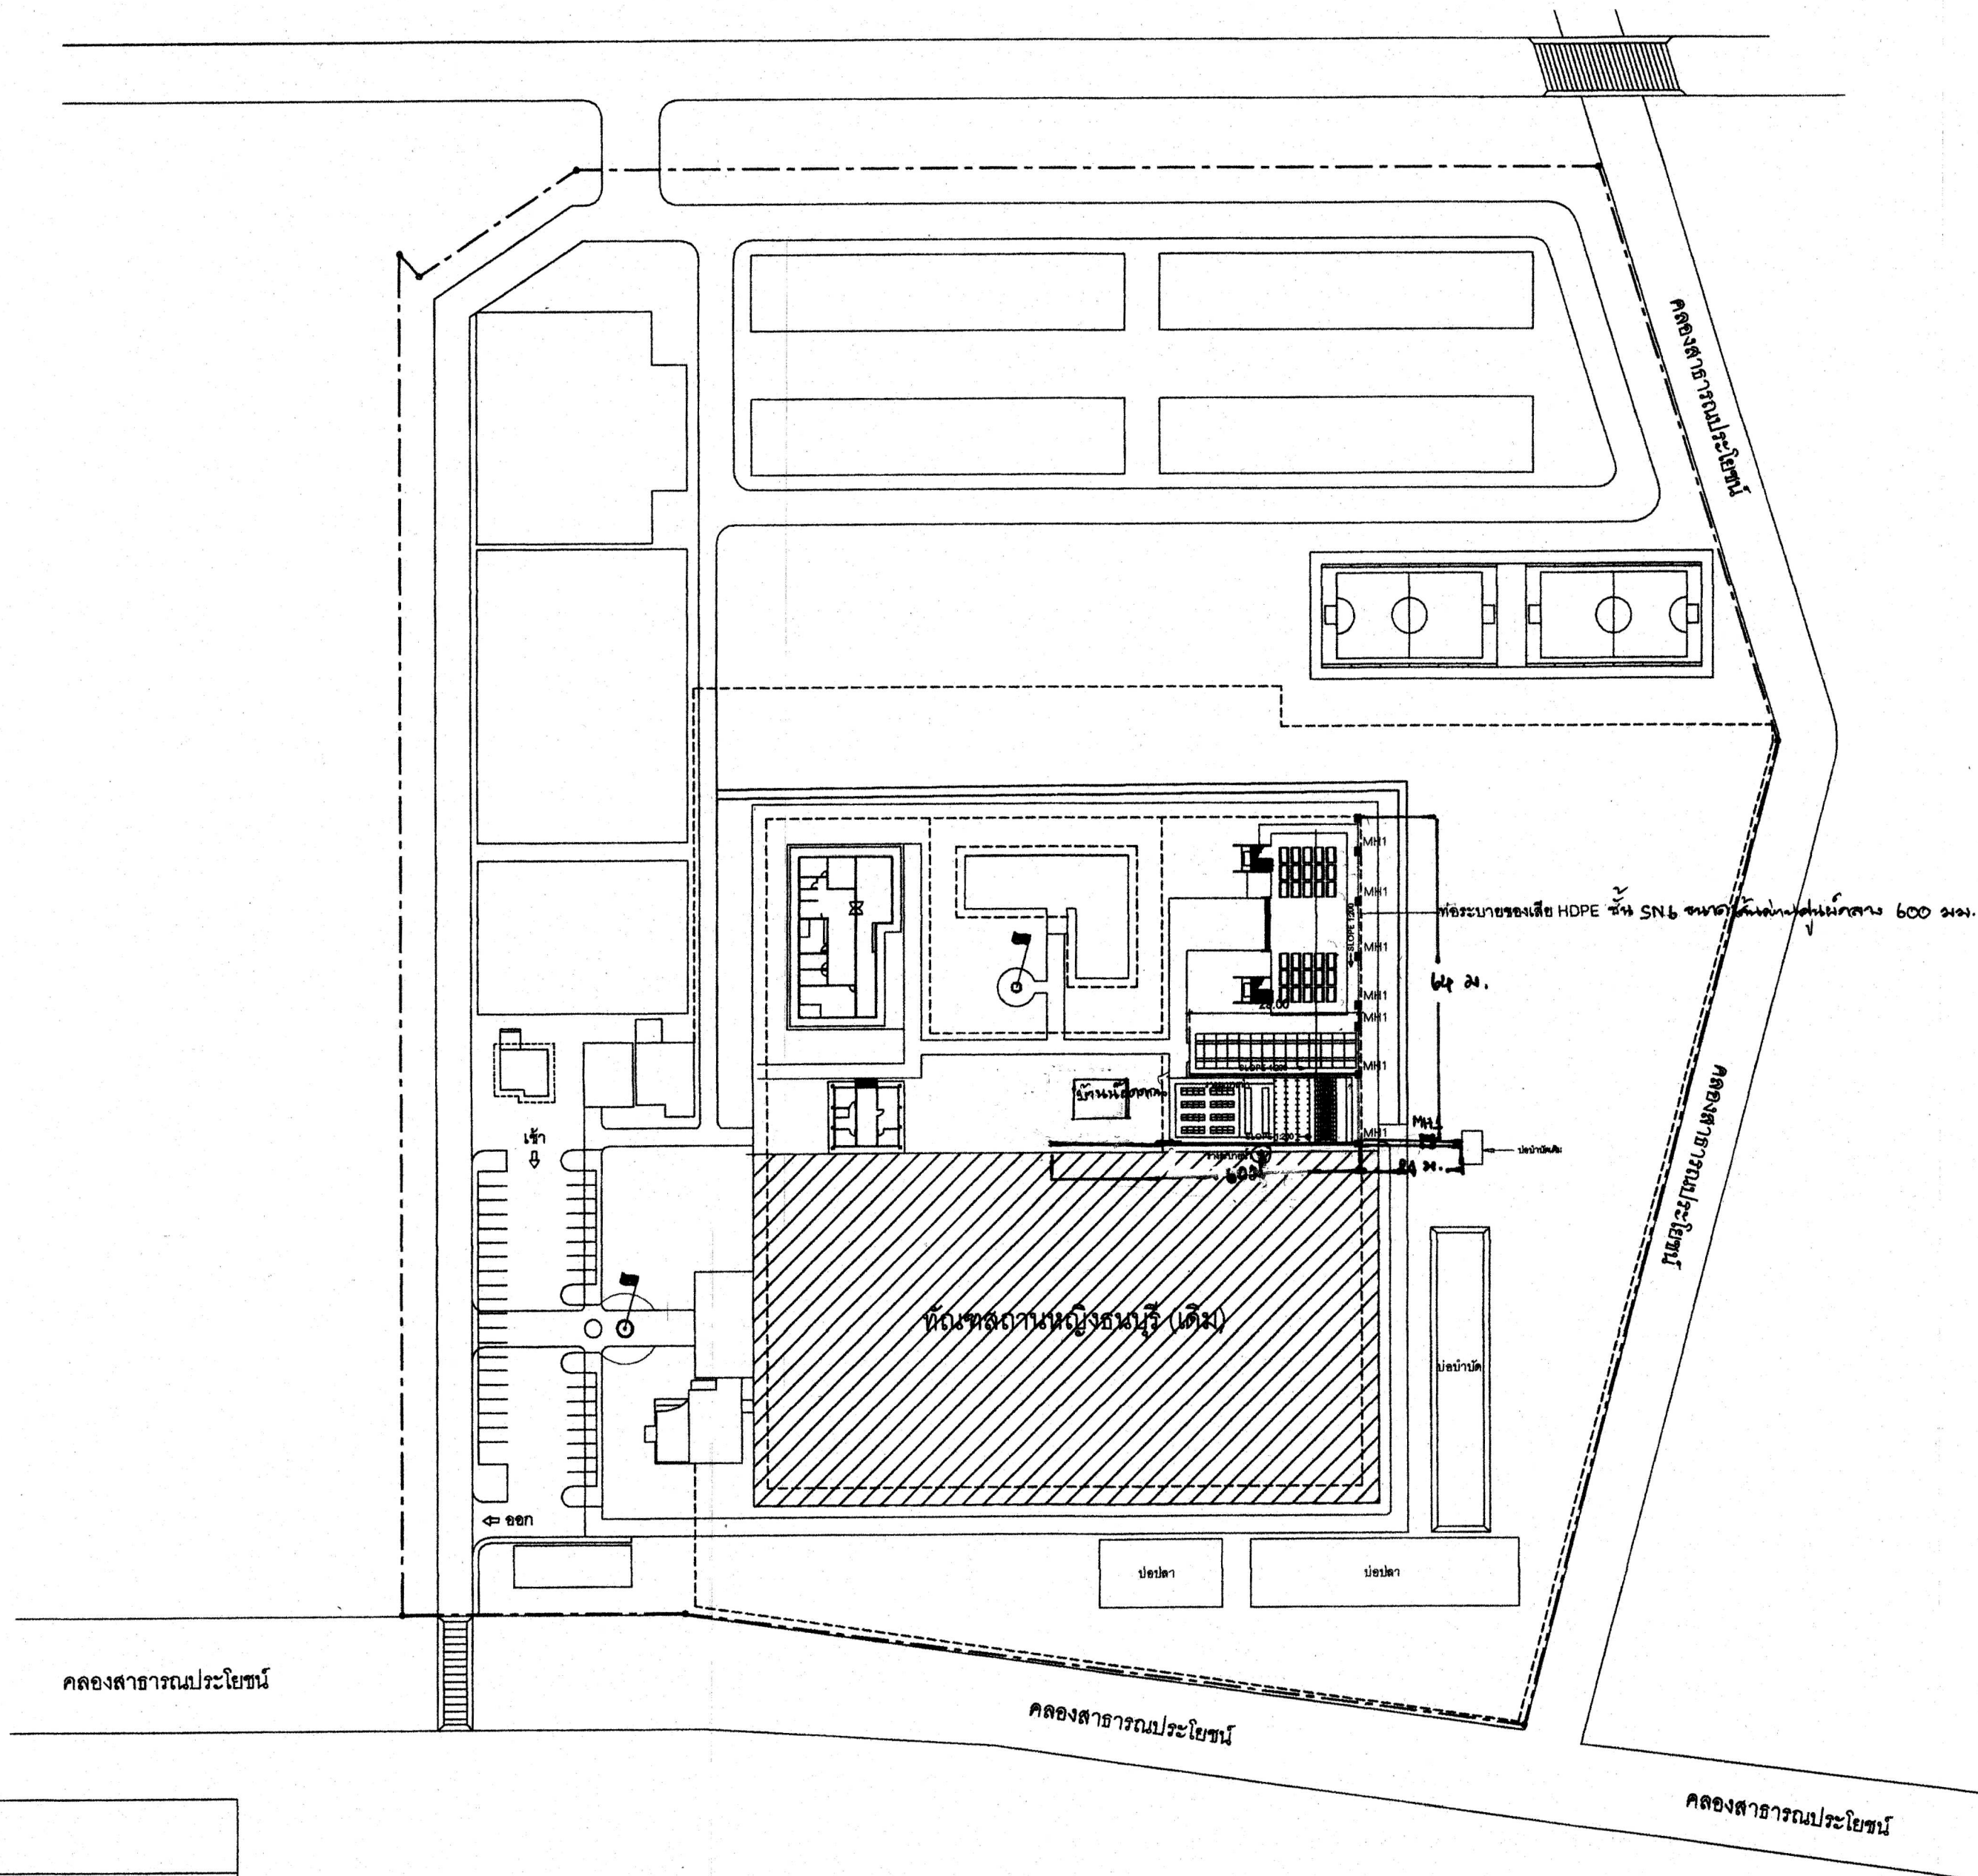

สัญลักษณ์รายการ

รายการ	
	วางระบายน้ำ 2
	ท่อระบายของเสีย HDPE ชั้น SN 6 ขนาดหน้าตัด 150 มม. ความยาว 600 ซม.
	บ่อพัก จำนวน ๑ บ่อ
หมายเหตุ : 1. ใช้เส้นสีแดงทำแบบ SHOP DRAWING ให้สอดคล้องกับแบบอื่น ๆ 2. ท่อระบายของเสีย HDPE ชั้น SN 6 ขนาดหน้าตัด 150 มม. 3. บ่อพัก MH1 บ่อพัก (ดูแบบแปลน)	

ผังก่อสร้างอาคาร เฟส 2 งานระบบระบายน้ำภายใน
มาตราส่วน 1:750

กรมราชทัณฑ์

โครงการ : ขยายกำแพงกั้นขังสถานหญิงธนบุรี
เฟส 2
สถานที่ : ทณฑสถานหญิงธนบุรี

เห็นชอบ :
นายนิมิต ทวีพานันท์
รองอธิบดีกรมราชทัณฑ์

ผู้อำนวยการกองโยธาและสิ่งแวดล้อม
.....
นายณรงค์ หนูคง

กลุ่มงานสถาปัตยกรรม

กลุ่มงานวิศวกรรม
นายณรงค์ หนูคง

สถาปนิก

สถาปนิกที่ปรึกษา
นายคณยนต์ ชิตเดชะ ว.ศ. 433

วิศวกรโยธา		
นายทงกัณติ เกษตรธรรม	ศบ. 5499	
นายณรงค์ หนูคง	กย. 31700	
นายเฉลิมพงษ์ บัวขาว	กย. 28156	
นายธวัชเชต วัชร	กย. 50874	
นายภิญจน์ บุญมี	กย. 50874	
ผู้เขียน (นายนิมิต) 604329		
วิศวกรไฟฟ้า		
นายมานิต คล้ายตั้ง	ก.พ.ศ. 12059	
นายดำรงศักดิ์ บัวเขียน	ก.พ.ศ. 17598	

วิศวกรไฟฟ้าที่ปรึกษา
นายสมเกียรติ ชูแสงสุข ว.ศ. 17

วิศวกรสิ่งแวดล้อม
นายณรงค์ หนูคง กย. 1748

วิศวกรสิ่งแวดล้อมที่ปรึกษา
นายสมเกียรติ ชูแสงสุข ว.ศ. 17

กองโยธาและสิ่งแวดล้อม

กรมราชทัณฑ์
กระทรวงยุติธรรม





รายการแก้ไข	รายละเอียด	วันที่
ลำดับที่		

เขียนแบบ	นายบุญส่ง สีสอนคำจาด	แผ่น SN-
ตรวจสอบถูกต้อง		รวม
มาตรฐาน	วันที่เขียน	0:
1 : 750	29/02/2559	



งาน : ขยายกำแพงกั้นขังสถานหญิงธนบุรี เฟส 2

แบบแสดง : ขยายป้อมกั้นและวางระบายน้ำ


หมายเหตุ
1. แบบขยายกำแพงกั้นขังเป็นของลิขสิทธิ์ทางสถาปัตย์

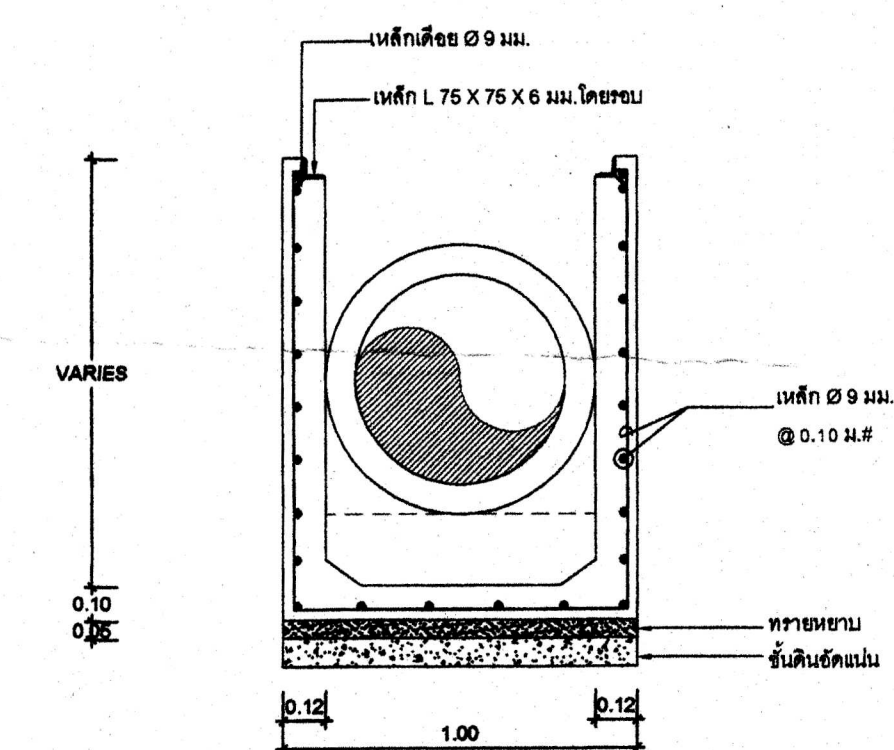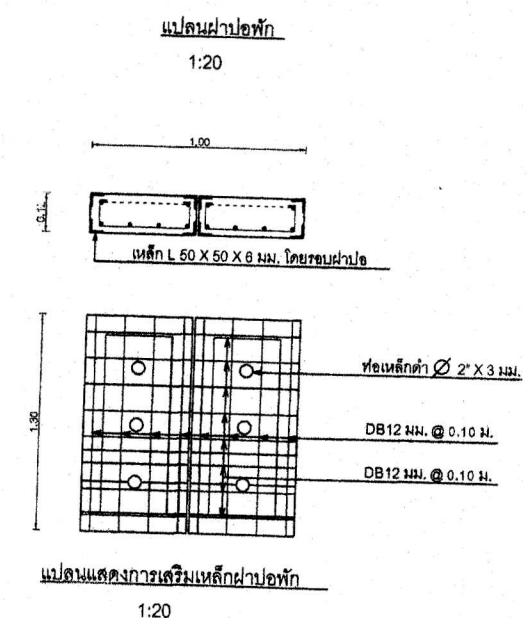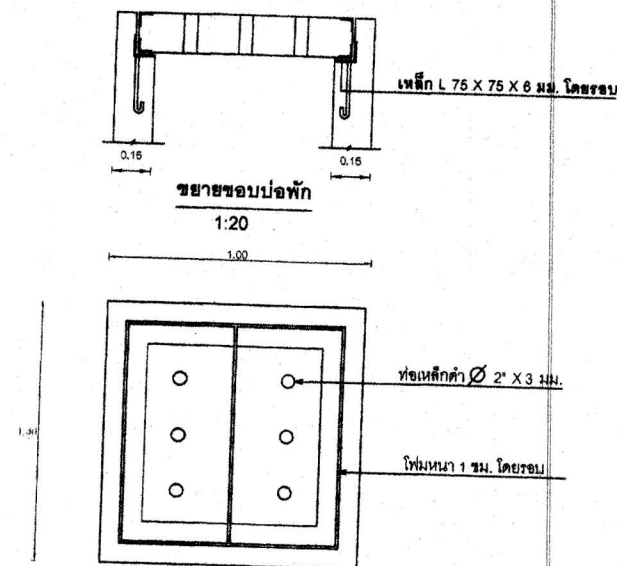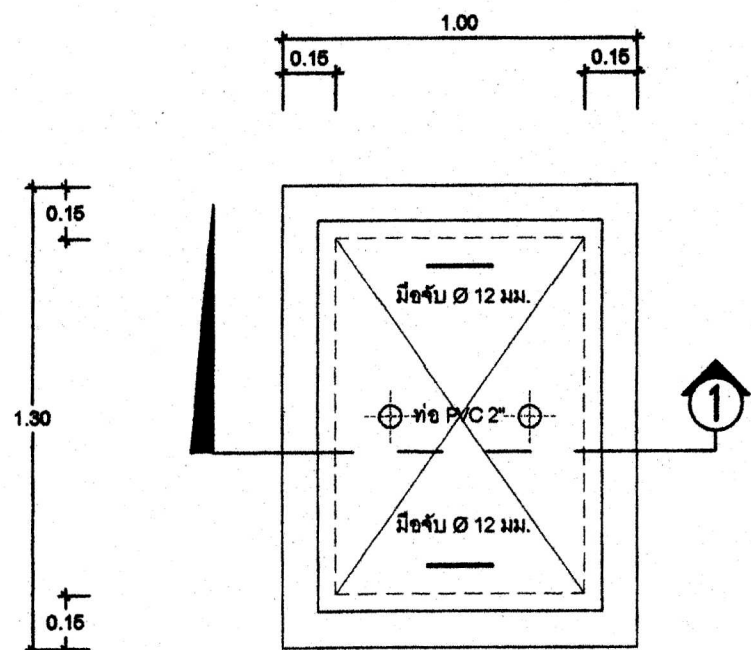


แบบขยายป้อมกั้น MH1
มาตรฐาน 1:20

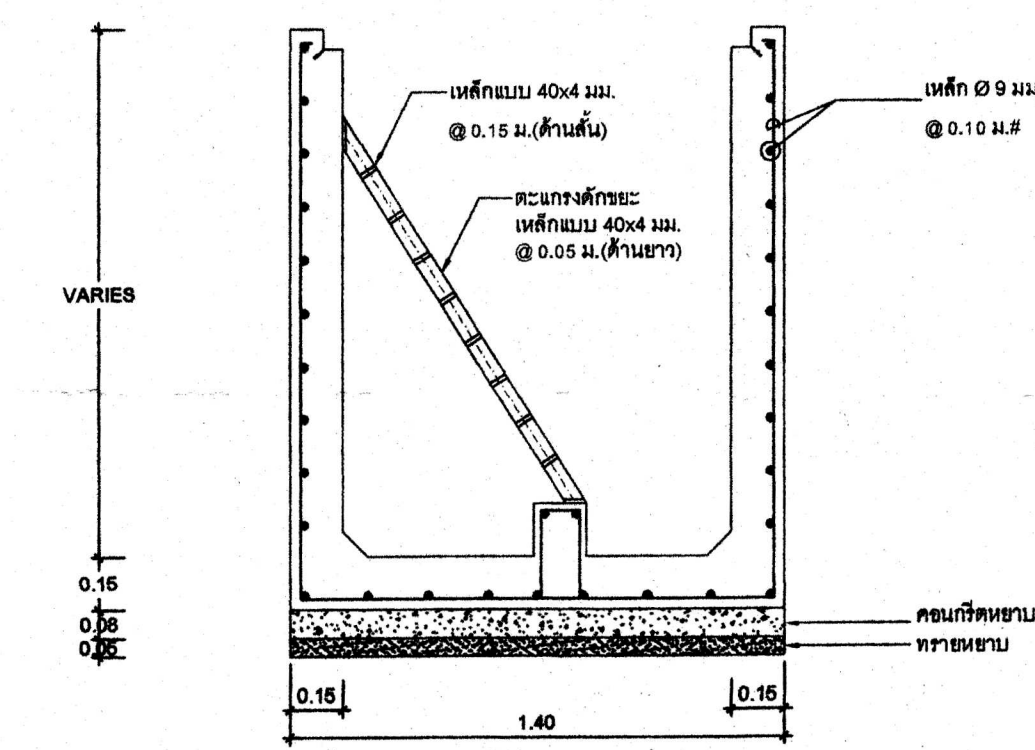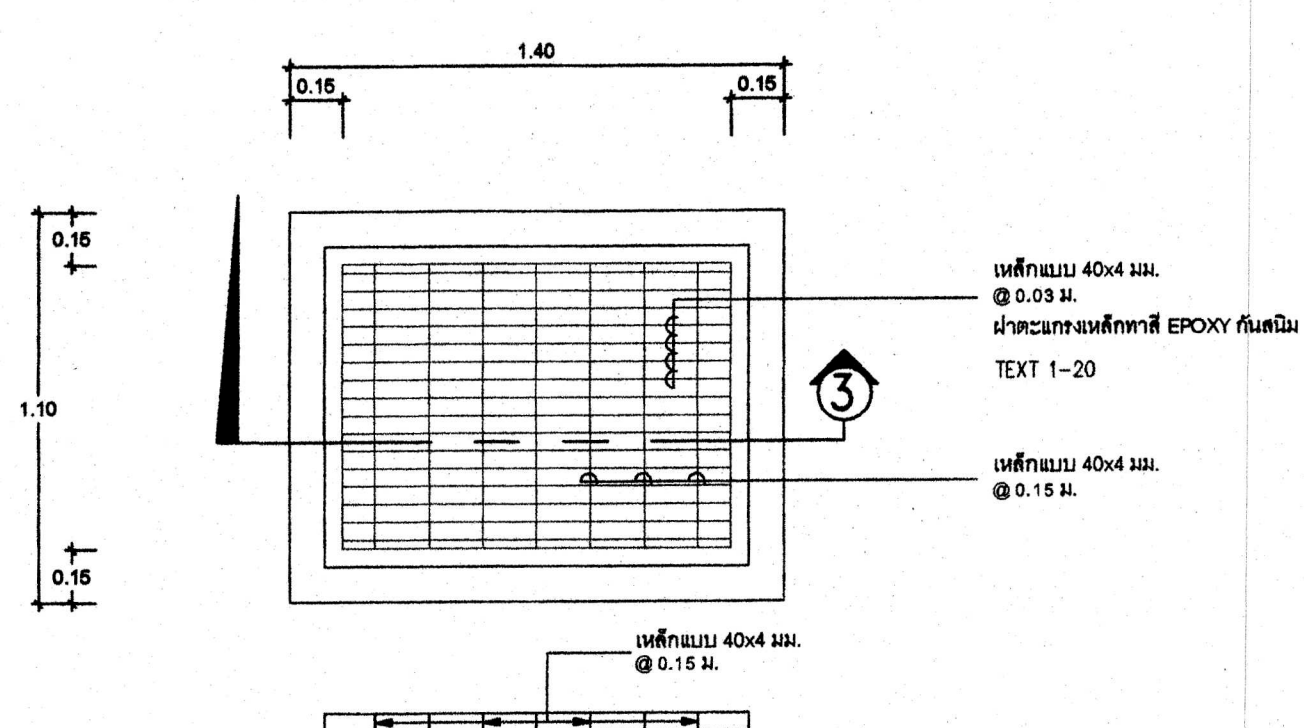

แบบขยายป้อมกั้น MH2
มาตรฐาน 1:20

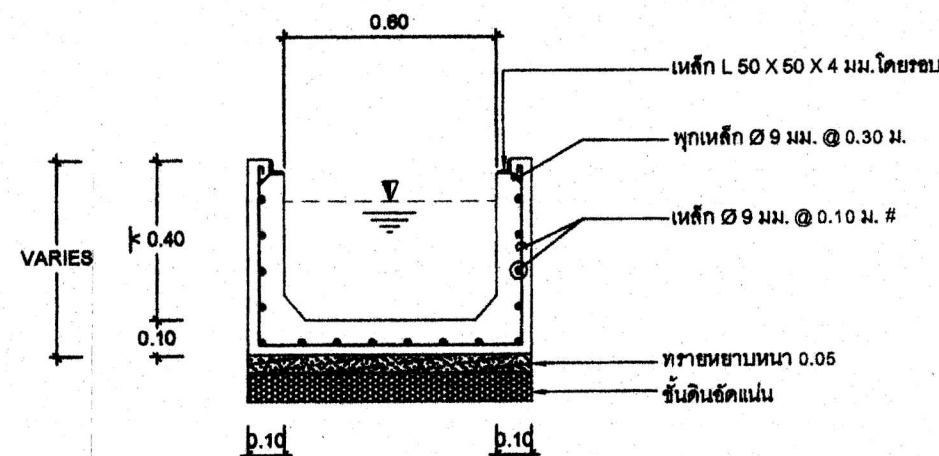

ขยายวางระบายน้ำ 2
มาตรฐาน 1:20

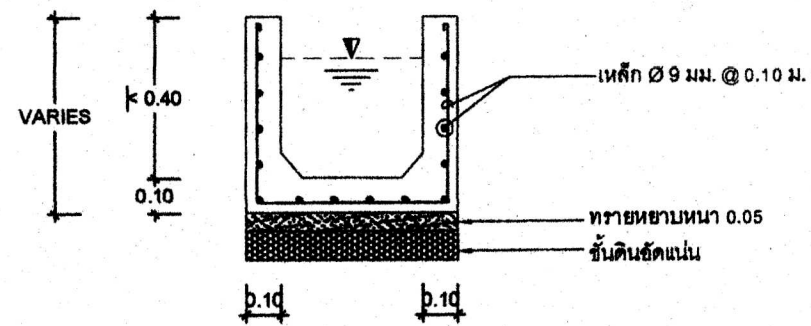

ขยายวางระบายน้ำ 1
มาตรฐาน 1:20