


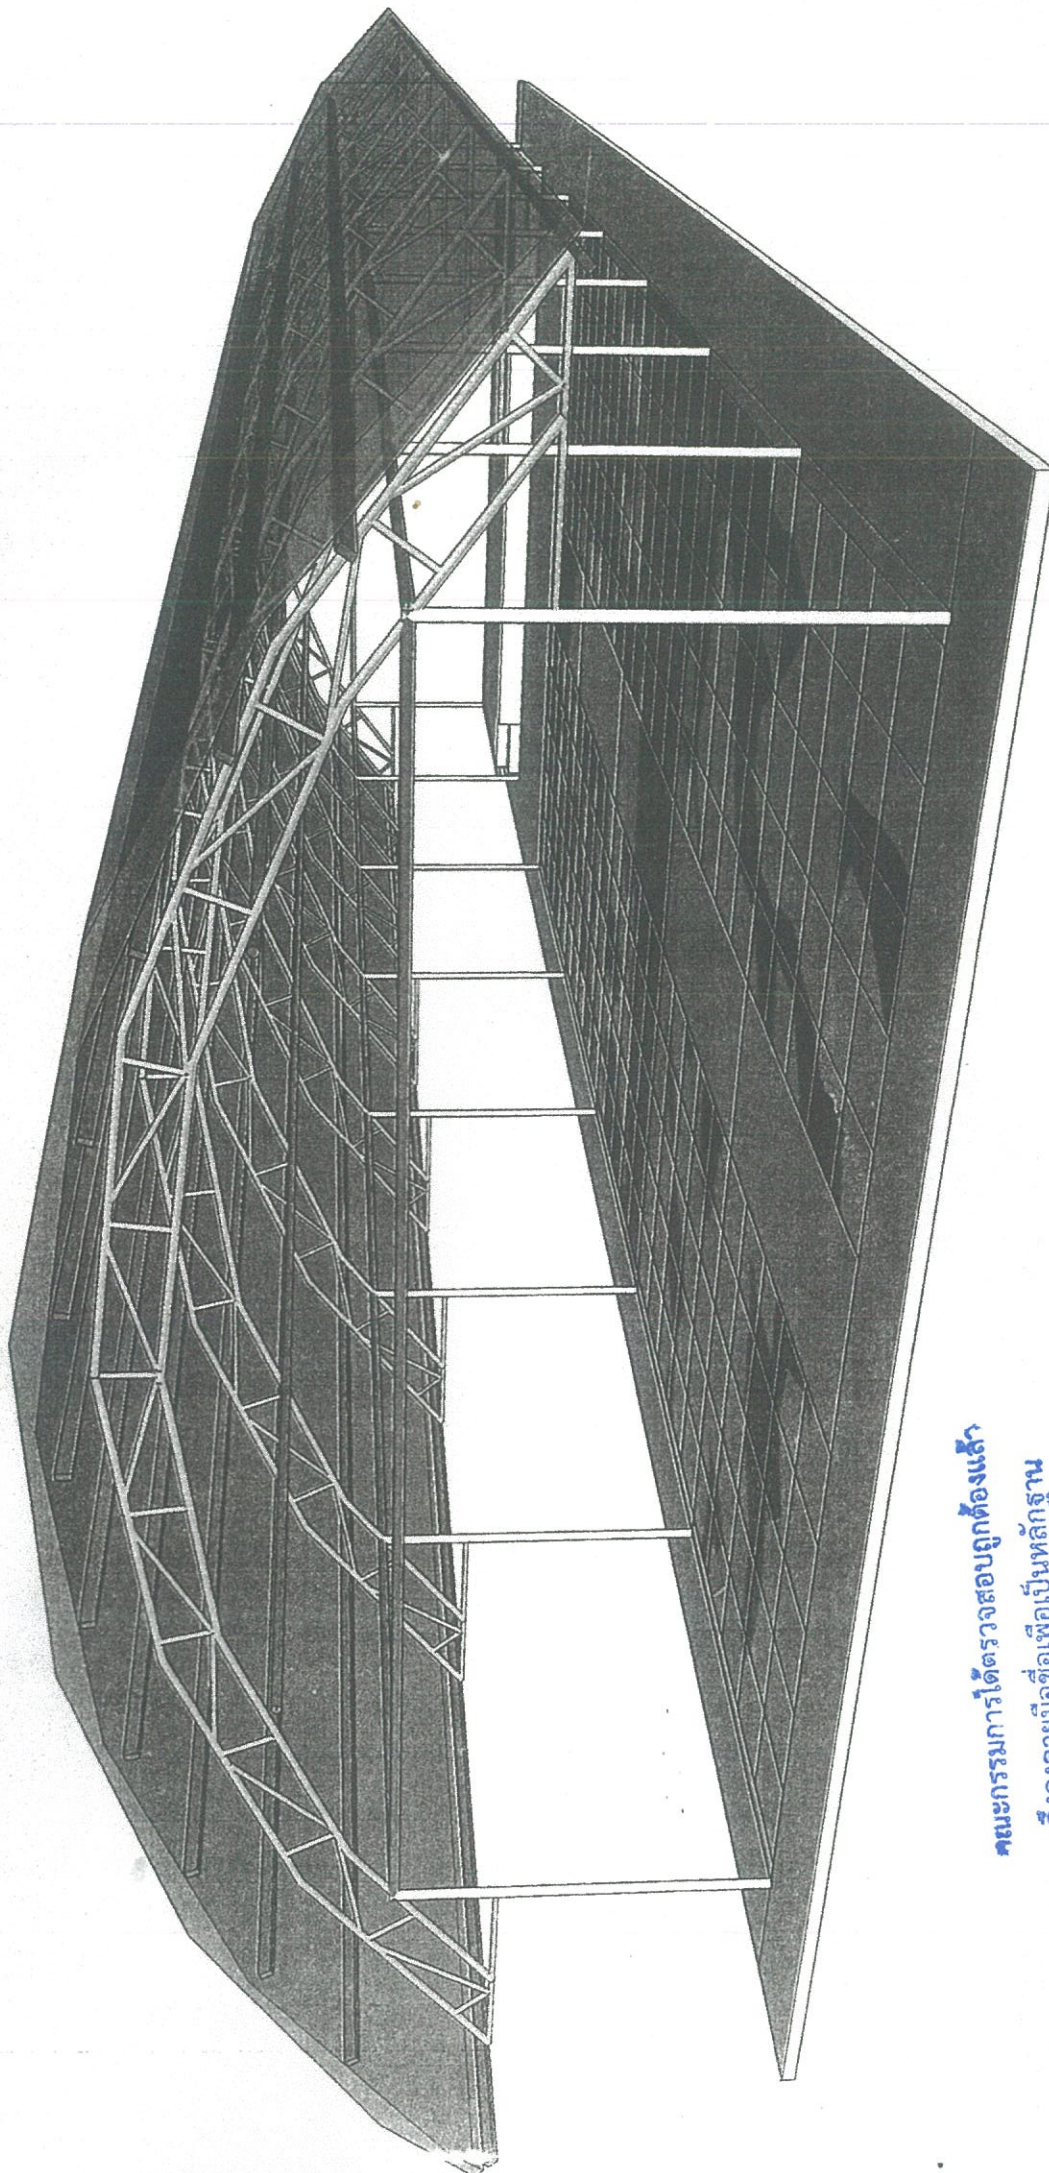


คณะกรรมการได้ตรวจสอบถูกต้องแล้ว

จึงลงลายมือชื่อเพื่อเป็นหลักฐาน



ลงชื่อ ประธาน

คงชื่อ กรรมการ

งัดชื่อ กรรมการ

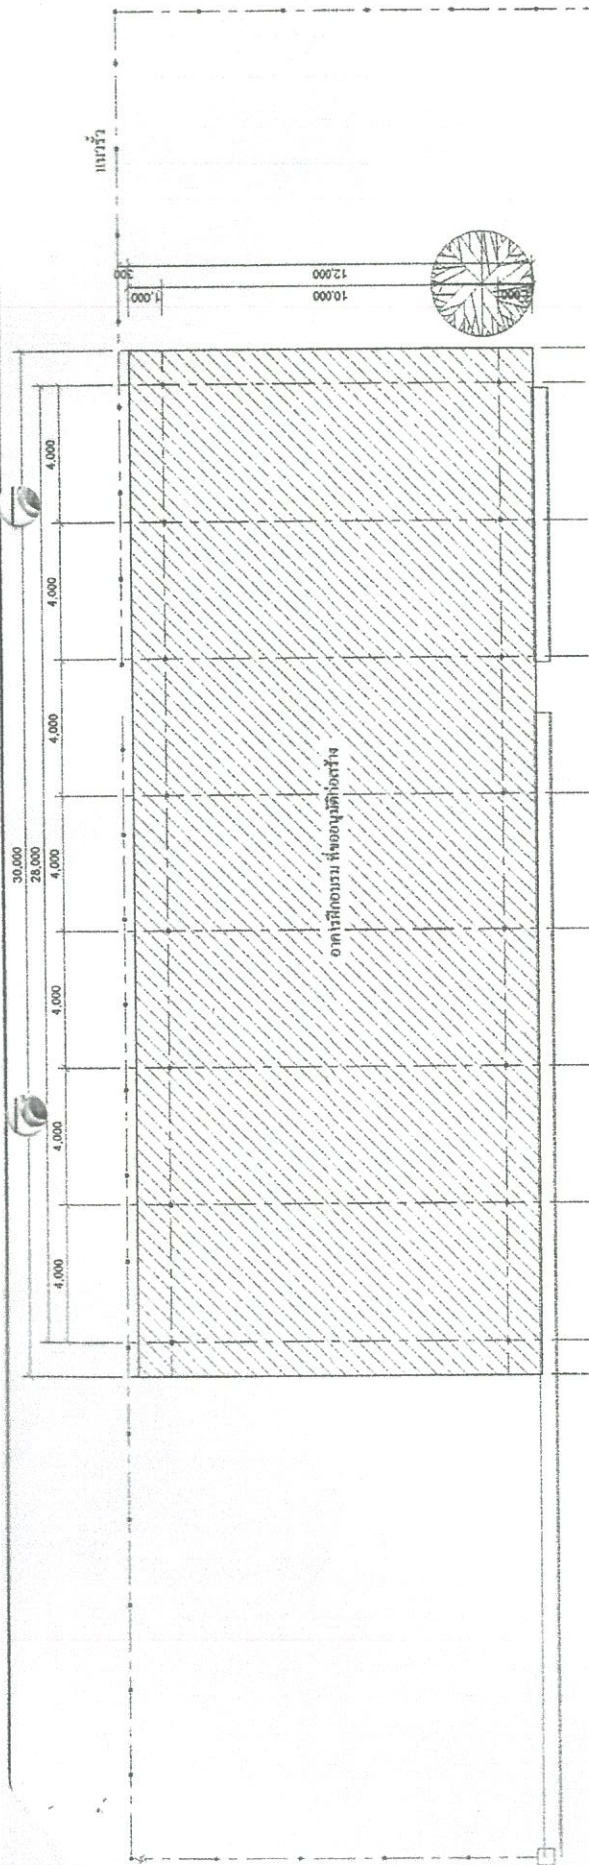

ผังบริเวณแสดงอาคารประกอบพื้นที่ขออนุญาตก่อสร้าง
SCALE 1:200

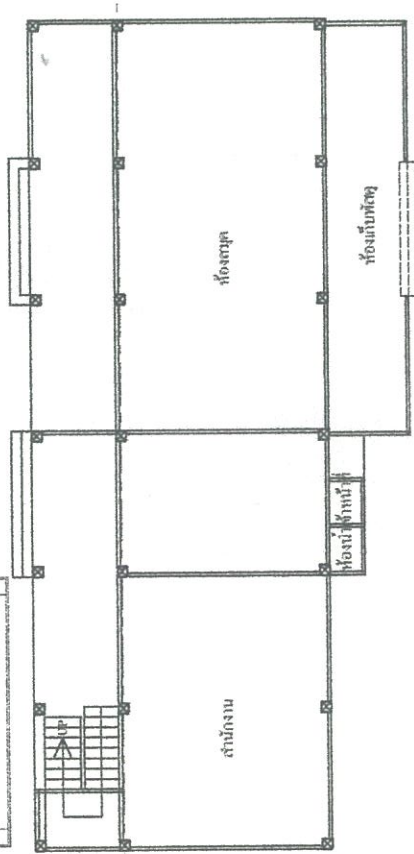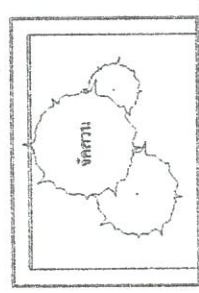

คณะกรรมการได้ตรวจสอบถูกต้องแล้ว
จึงลงลายมือชื่อเพื่อเป็นหลักฐาน
ลงชื่อ ประธาน
ลงชื่อ กรรมการ
ลงชื่อ กรรมการ

revisions	
REV	DATE

project


client

contract


drawn by
checked by

date


drawing no. A-001

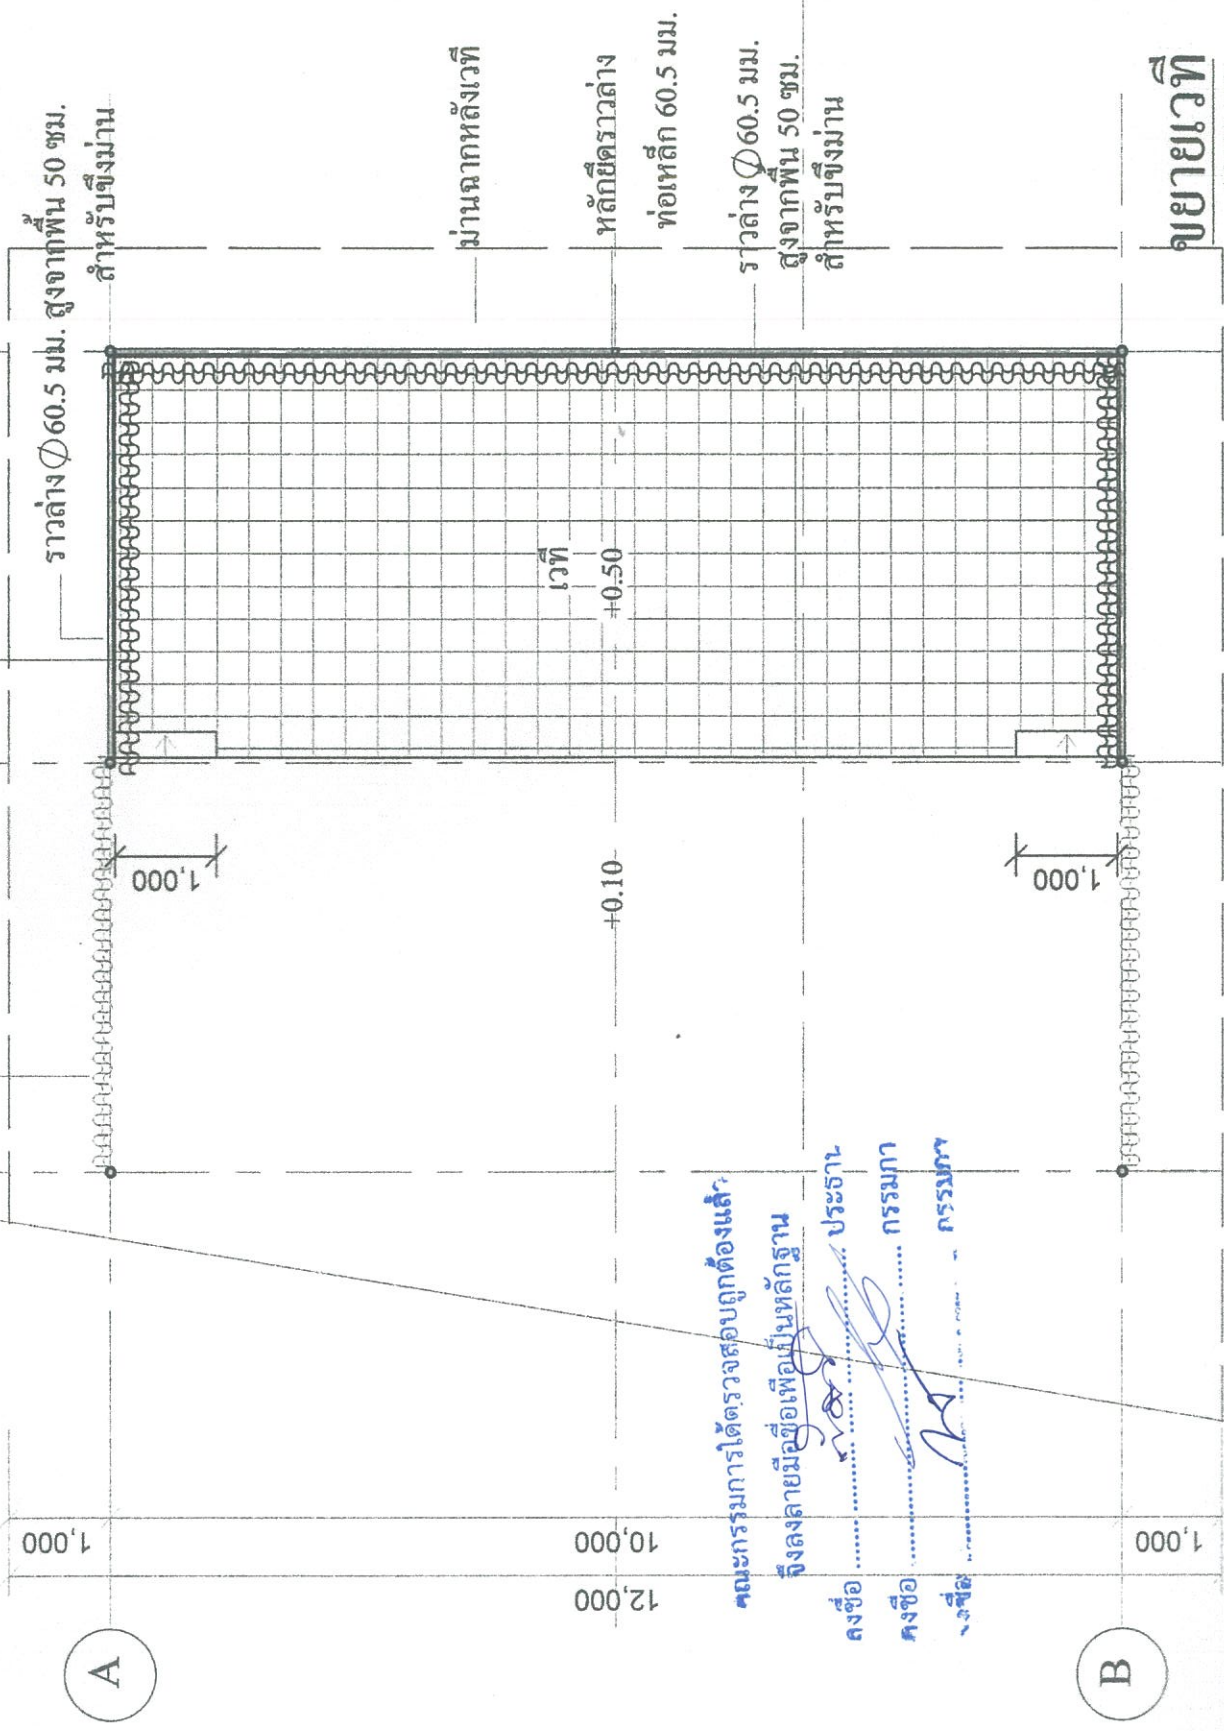




revisions		project	client	engineer	drawn by	checked by	date	drawing no.
REV	REVISION							A-005

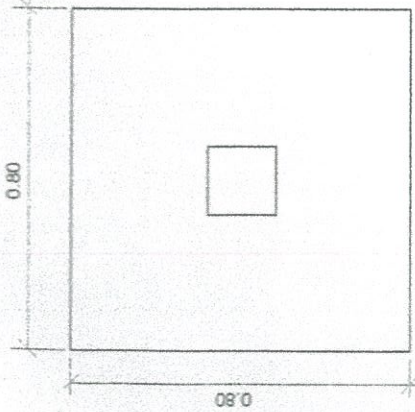

ค่อม

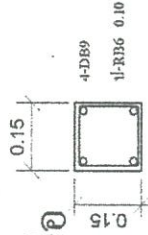


F2

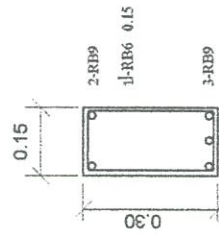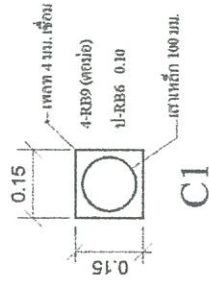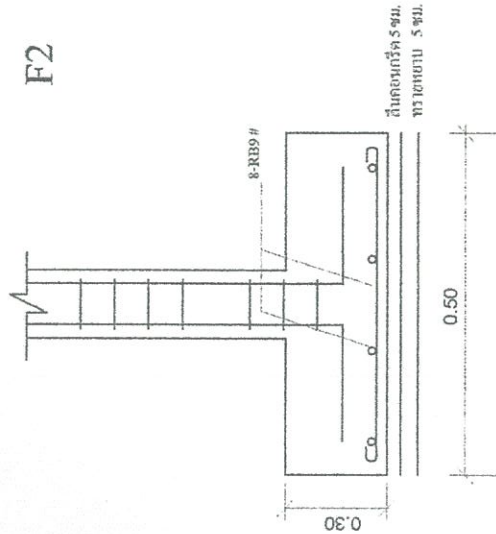

WIRE MESH 4mm. 0.15 #

B1

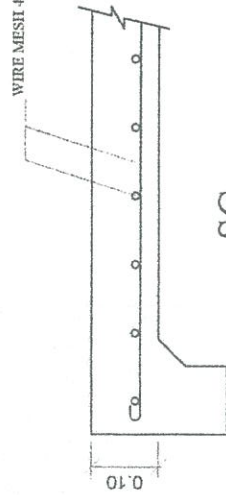

คณะกรรมการได้ตรวจสอบถูกต้องแล้ว



จึงลงลายมือชื่อเพื่อเป็นหลักฐาน

ลงชื่อ ประธาน
 ลงชื่อ กรรมการ
 ลงชื่อ กรรมการ



DETAIL 3

SCALE 1:

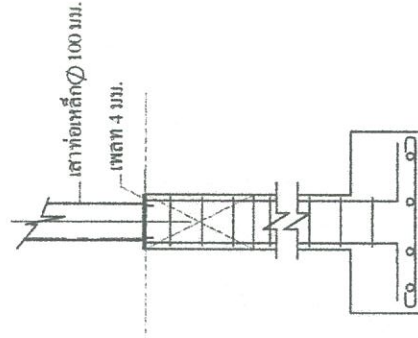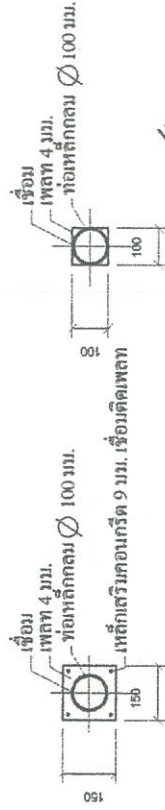

DETAIL 1

SCALE 1:

DETAIL 2

SCALE 1:

รายละเอียดขยายโครงสร้าง

SCALE ENTS

drawing no. S-002

revisions


project

client

contract

drawn by
checked by

date

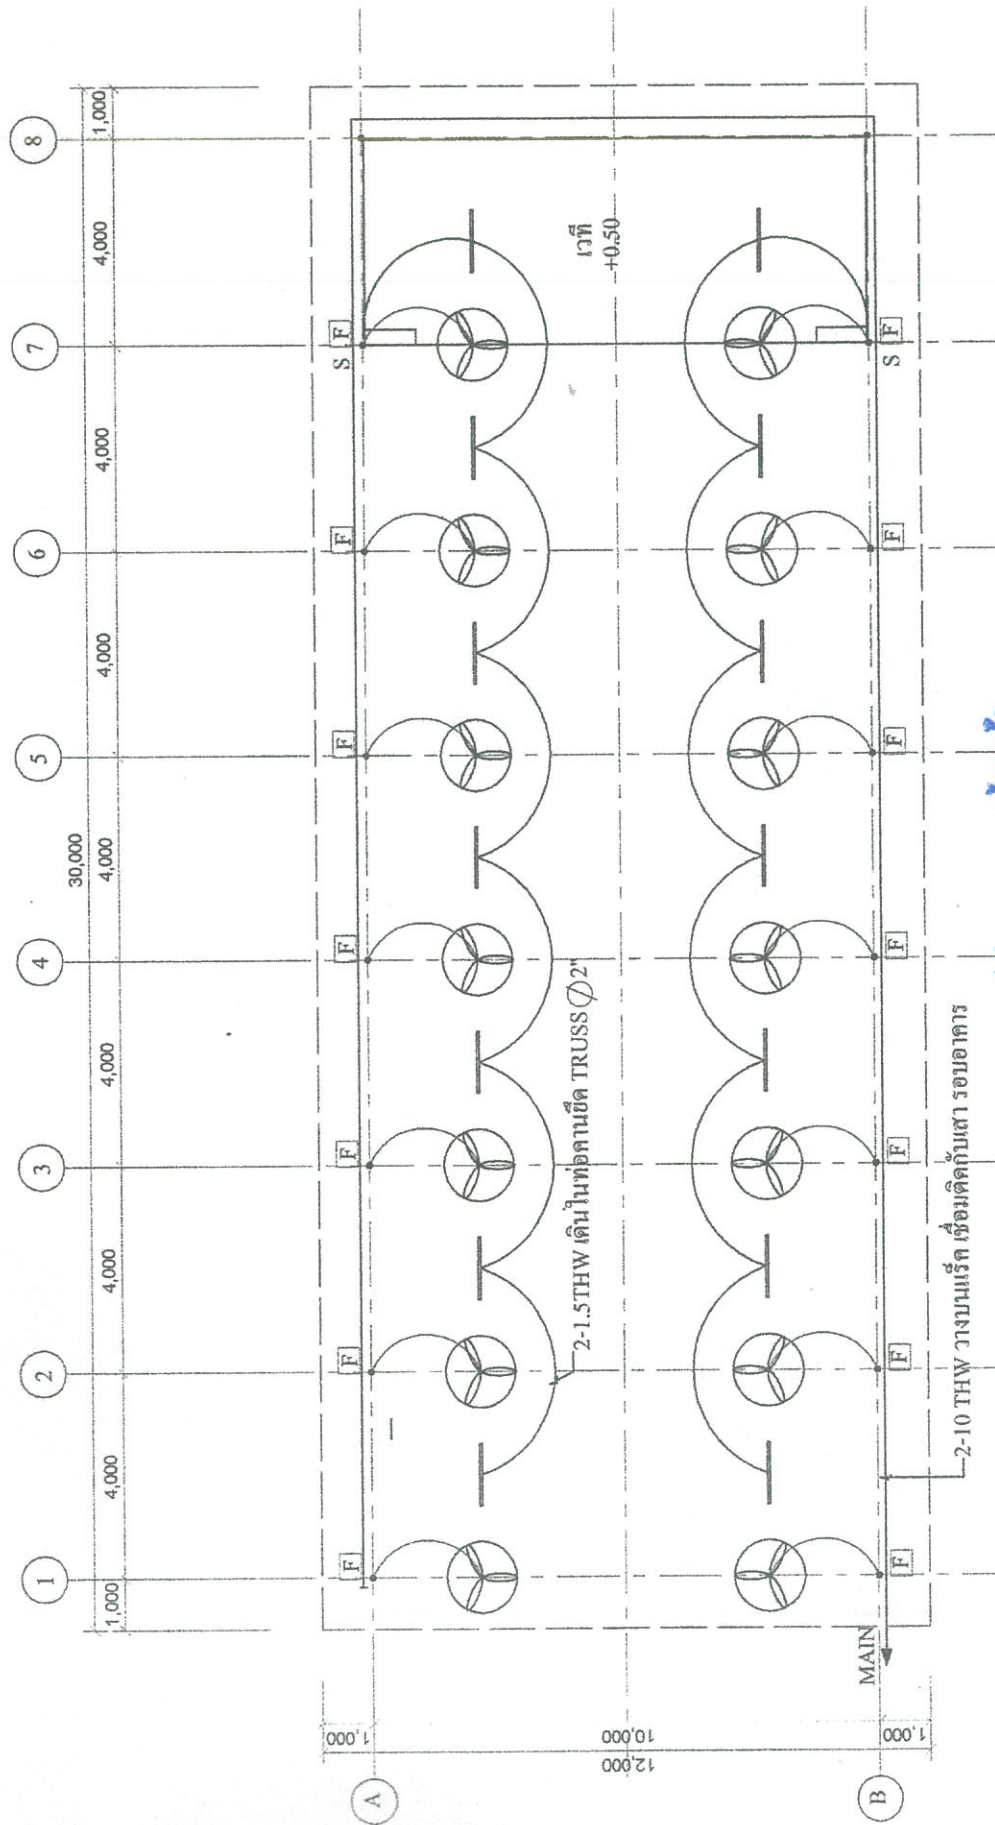

คณะกรรมการได้ตรวจสอบถูกต้องแล้ว

จึงลงลายมือชื่อเพื่อเป็นหลักฐาน


โดยไฟฟ้าฟลูออเรสเซนต์ 36 W ลงชื่อ ประทาน แปลงระบบไฟฟ้าแสงสว่าง

.....


โคมไฟฟ้า ฟลูออเรสเซนต์





F

12/10/2019 10:00 AM


2

SCALE 1:100

drawing no. E-001

[illegible]

project

offent

content

drawn by	
checked by	
date	

