



แบบ : โครงการ ก่อสร้างหลังคาถาานอดรณยนต์
หน้าเรือนจำจังหวัดภูเก็ต

เจ้าของ : เรือนจำจังหวัดภูเก็ต

ออกแบบ : สำนักงานโยธาธิการและผังเมืองจังหวัดภูเก็ต

แบบสรุปค่าก่อสร้าง

แบบ ปร.5 (ก)

ส่วนราชการ กลุ่มงานวิชาการโยธาธิการ สำนักงานโยธาธิการและผังเมืองจังหวัดภูเก็ต (076) 216927

กรมโยธาธิการและผังเมือง

กระทรวงมหาดไทย

ประเภทงาน	ก่อสร้างหลังคาลานจอดรถยนต์ หน้าเรือนจำจังหวัดภูเก็ต		
สถานที่ก่อสร้าง	เรือนจำจังหวัดภูเก็ต		
เจ้าของงาน	เรือนจำจังหวัดภูเก็ต		
หน่วยงานออกแบบแปลนและรายการ	สำนักงานโยธาธิการและผังเมืองจังหวัดภูเก็ต		
แบบเลขที่	23 / 2565		
ประมาณการตามแบบ	ปร.4	จำนวน	3 แผ่น
ประมาณราคา	วันที่	20 กันยายน 2565	

ลำดับ	รายการ	คำนวณต้นทุน เป็นเงิน (บาท)	Factor F	ค่าก่อสร้าง เป็นเงิน (บาท)	หมายเหตุ
	ก่อสร้างอาคารที่จอดรถ จำนวน 3 หลัง	1,505,459	1.3025	1,960,847.68	
	รวมทั้งสิ้น			1,960,847.68	
	เงื่อนไขการใช้ตาราง Factor F				
	-เงินล่วงหน้าจ่าย....0....%				
	-เงินประกันผลงานหัก....0....%				
	-ดอกเบี้ยเงินกู้....5....%				
	-ภาษีมูลค่าเพิ่ม.....7.....%				
รวมค่าก่อสร้าง				1,960,847.68	

ขนาดหรือเนื้อที่อาคาร จำนวน.....-.....ตร.ม.

เฉลี่ย.....-.....บาท/ตร.ม.

(ลงชื่อ).....

ประมาณการ

(นายธนิต ธนะพันธ์)

สถาปนิกชำนาญการ

(ลงชื่อ).....

ตรวจ

(นายธรรมฤทธิ์ ฤทธิภักดี)

วิศวกรโยธามหาบัณฑิตพิเศษ

(ลงชื่อ).....

อนุมัติ

(นายสมมิตร สมบูรณ์)

โยธาธิการและผังเมืองจังหวัดภูเก็ต

แบบสรุปราคากลางก่อสร้าง

แบบ ปร.6

ส่วนราชการ กลุ่มงานวิชาการโยธาธิการ สำนักงานโยธาธิการและผังเมืองจังหวัดภูเก็ต (076) 216927

กรมโยธาธิการและผังเมือง

กระทรวงมหาดไทย

ประเภทงาน	ก่อสร้างหลังคาลานจอดรถยนต์ หน้าเรือนจำจังหวัดภูเก็ต
สถานที่ก่อสร้าง	เรือนจำจังหวัดภูเก็ต
เจ้าของงาน	เรือนจำจังหวัดภูเก็ต
หน่วยงานออกแบบแปลนและรายการ	สำนักงานโยธาธิการและผังเมืองจังหวัดภูเก็ต
แบบเลขที่	23 / 2565
ประมาณการตามแบบ	ปร.4 จำนวน 3 แผ่น
ประมาณราคา	วันที่ 20 กันยายน 2565

ลำดับ	รายการ	ค่าก่อสร้าง เป็นเงิน (บาท)	หมายเหตุ
	ก่อสร้างอาคารที่จอดรถ จำนวน 3 หลัง	1,960,847.68	
สรุป	รวมค่าก่อสร้างทั้งโครงการ / งานก่อสร้าง	1,960,847.68	
	ราคากลาง	1,960,000.00	
	ราคากลาง (ตัวอักษร)	หนึ่งล้านเก้าแสนหกหมื่นบาทถ้วน	

หมายเหตุ -รายการประมาณราคานี้ใช้ประกอบการของบประมาณเท่านั้น หากใช้ในการจัดจ้างจริงต้องกำหนดราคากลางอีกครั้ง

(ลงชื่อ).....

(นายธนิต ธนะพันธ์)

สถาปนิกชำนาญการ

ประมาณการ

(ลงชื่อ).....

(นายธรรมฤทธิ์ ฤทธิภักดี)

วิศวกรโยธามานูการพิเศษ

ตรวจ

(ลงชื่อ).....

(นายสมมาตร สมบูรณ์)

โยธาธิการและผังเมืองจังหวัดภูเก็ต

อนุมัติ

แบบแสดงรายการ ปริมาณงาน และราคา

แบบ ปร.4 แผ่นที่

1

รายการประมาณราคา ก่อสร้างหลังคาลานจอดรถยนต์ หน้าเรือนจำจังหวัดภูเก็ต

สถานที่ก่อสร้าง เรือนจำจังหวัดภูเก็ต

แบบเลขที่ 23 /2565

รายการเลขที่ -

เมื่อวันที่

20 กันยายน 2565

ฝ่าย/กลุ่มงาน วิชาการโยธาธิการ

สำนัก/กอง

สำนักงานโยธาธิการและผังเมืองจังหวัดภูเก็ต

กรมโยธาธิการและผังเมือง

ผู้ประมาณราคา นายธนิต ธนะพันธ์ ตำแหน่ง สถาปนิกชำนาญการ

ลำดับที่	รายการ	จำนวน	หน่วย	ราคาวัสดุสิ่งของ		ค่าแรงงาน		ค่าวัสดุและแรงงาน	หมายเหตุ
				ราคา/หน่วย	จำนวนเงิน	ราคา/หน่วย	จำนวนเงิน		
1	งานโครงการวิศวกรรมโครงสร้าง ค.ส.ล. งานฐานรากและเสาตอม่อ จำนวน 8 ฐาน								
	- งานชุดดิน-ถมดิน	26.00	ลบ.ม.	-	-	99.00	2,574.00	2,574.00	
	- ทราयरองพื้น	2.00	ลบ.ม.	671.50	1,343.00	91.00	182.00	1,525.00	
	- คอนกรีตหยาบ	2.00	ลบ.ม.	2,369.16	4,738.32	391.00	782.00	5,520.32	
	- คอนกรีต str. 240 ksc. (cube)	8.36	ลบ.ม.	2,490.00	20,816.40	391.00	3,268.76	24,085.16	
	งานเหล็กเสริมคอนกรีต				-		-	-	
	- RB 6 มม.	87.27	กก.	25.71	2,243.78	4.10	357.82	2,601.60	
	- DB 12 มม.	511.49	กก.	24.67	12,618.41	3.30	1,687.91	14,306.32	
	- ลวดผูกเหล็ก	17.96	กก.	41.12	738.63		-	738.63	
	งานไม้แบบ (คิด 80%)				-		-	-	
	- ไม้แบบ	33.02	ตร.ม.	250.00	8,256.00	-	-	8,256.00	
	- ค่าแรงไม้แบบ	41.28	ตร.ม.	-	-	133.00	5,490.24	5,490.24	
	- ตะปู	10.32	กก.	35.51	366.46		-	366.46	
	งานทดสอบรับน้ำหนักดิน (Plate Bearing)	1	จุด	13,500.00	13,500.00	-	-	13,500.00	
	งานขอบกันชน คสล.	13	ชุด	1,000.00	13,000.00	-	-	13,000.00	
	รวมหมวดงานวิศวกรรมโครงสร้าง ค.ส.ล.							91,963.73	
2	หมวดงานวิศวกรรมโครงสร้างเหล็กรูปพรรณ								
	เหล็กรูปพรรณโครงสร้าง เสา และหลังคา								
	- แผ่นเหล็ก Plet ขนาด 200x200*9 มม.	16	แผ่น	240.00	3,840.00		-	3,840.00	
	- แผ่นเหล็ก Stiffener Plet ขนาด 100x100*9 มม.	64	แผ่น	130.00	8,320.00		-	8,320.00	

แบบแสดงรายการ ปริมาณงาน และราคา

แบบ ป.ร.4 แผ่นที่

รายการประมาณราคา ก่อสร้างหลังคาถนนจตุรนต์ หน้าเรือนจำจังหวัดภูเก็ต

สถานที่ก่อสร้าง เรือนจำจังหวัดภูเก็ต

แบบเลขที่

23 /2565

รายการเลขที่ -

เมื่อวันที่

20 กันยายน 2565

ฝ่าย/กลุ่มงาน วิชาการโยธาธิการ

สำนัก/กอง


สำนักงานโยธาธิการและผังเมืองจังหวัดภูเก็ต

กรมโยธาธิการและผังเมือง


ผู้ประมาณราคา นายธนิต ธนะพันธ์ ตำแหน่ง สถาปนิกชำนาญการ

ลำดับที่	รายการ	จำนวน	หน่วย	ราคาวัสดุสิ่งของ		ค่าแรงงาน		ค่าวัสดุและแรงงาน	หมายเหตุ
				ราคา/หน่วย	จำนวนเงิน	ราคา/หน่วย	จำนวนเงิน		
	- เหล็ก J-Bolt ขนาด 3/4 นิ้ว ยาว 60 ซม.	64	ชุด	160.00	10,240.00		-	10,240.00	
	- เหล็กกลม Dai 3" ทน 3.2 มม.	800.00	กก.	38.00	30,400.00		-	30,400.00	
	- เหล็กกลม Dai 2" ทน 2.3 มม.	328.00	กก.	38.00	12,464.00		-	12,464.00	
	- เหล็กตัวซี 125x50x20x3.2 มม.	37.00	ท่อน	1,350.00	49,950.00		-	49,950.00	
	- SAG ROD RB 9 มม.	21.00	กก.	24.86	522.06	7.00	147.00	669.06	
	- ค่าแรงงานติดตั้ง เหล็กกลม Dai 3"	51.00	เมตร	-	-	75.00	3,825.00	3,825.00	
	- ค่าแรงงานติดตั้ง เหล็กกลม Dai 2"	41.00	เมตร	-	-	65.00	2,665.00	2,665.00	
	- ทาสีเหล็ก (สีน้ำมัน)	156.00	ตร.ม.	40.00	6,240.00	28.00	4,368.00	10,608.00	
	- ทาสีเหล็ก (สีน้ำมัน)	156.00	ตร.ม.	40.00	6,240.00	35.00	5,460.00	11,700.00	
	- ค่าแรงงานติดตั้งเสา และประกอบโครงหลังคา	156.00	ตร.ม.	-	-	220.00	34,320.00	34,320.00	
	รวมหมวดงานวิศวกรรมโครงสร้างเหล็กรูปพรรณ				-		-	179,001.06	
3	หมวดงานสถาปัตยกรรม								
	งานหลังคา								
	- หลังคาเมทัลชีทลอนมาตรฐานแผ่นโค้งเคลือบสี (ระบุภายหลัง)	231.00	ตร.ม.	380.00	87,780.00	80.00	18,480.00	106,260.00	
	- ครบข้างเมทัลชีท โค้งปลาย เคลือบสี (ระบุภายหลัง)	13.00	ม.	250.00	3,250.00	50.00	650.00	3,900.00	
	- อุปกรณ์ยึดติดตั้ง	1	ชุด	3,500.00	3,500.00	-	-	3,500.00	
	- รางน้ำสแตนเลส พร้อมท่อระบายน้ำ	36.60	ม.	2,000.00	73,200.00	-	-	73,200.00	รวมติดตั้ง
	งานฉาบปูน - ทาสี				-		-		
	- ฉาบฉีกรูฐานเสา	36.00	ม.	50.00	1,800.00	35.00	1,260.00	3,060.00	
	- ฉาบปูนเรียบ	15.00	ตร.ม.	100.00	1,500.00	100.00	1,500.00	3,000.00	
	- สีพลาสติคทาภายนอก	15.00	ตร.ม.	45.00	675.00	34.00	510.00	1,185.00	
	รวมหมวดงานสถาปัตยกรรม				-		-	194,105.00	

Steel Plate 8" x 8" หน้า 9 มม. (ดูแบบขยาย)

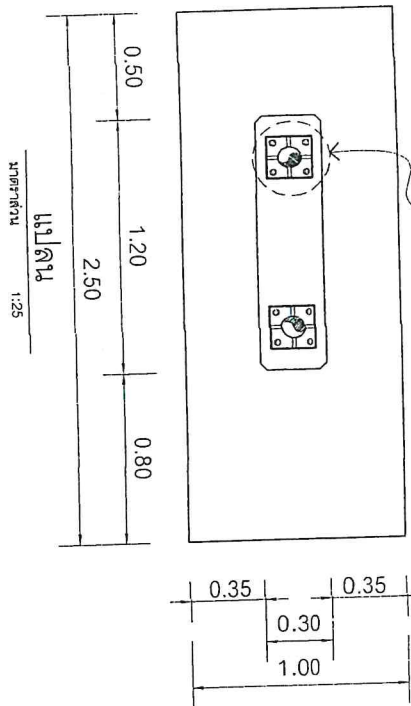


Steel Plate 8" x 8" หน้า 9 มม.

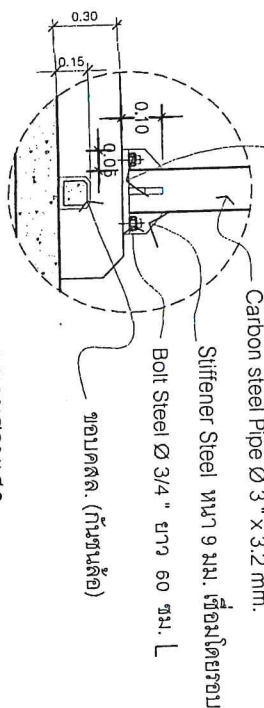

แบบขยายฐานเสา

มาตราส่วน 1:25

Steel Plate 8" x 8" หน้า 9 มม.

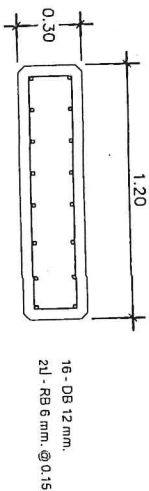


เหล็กเสริมเสาต่อเนื่อง

มาตราส่วน

1:25

Carbon steel Pipe Ø 3" x 3.2 มม.
Sleefer Steel หน้า 9 มม. เชื่อมโดยรอบ

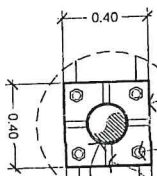


แบบขยายแผ่นเหล็กหัวเสา

มาตราส่วน

1:25

ดินเดิม

16 - DB 12 มม.

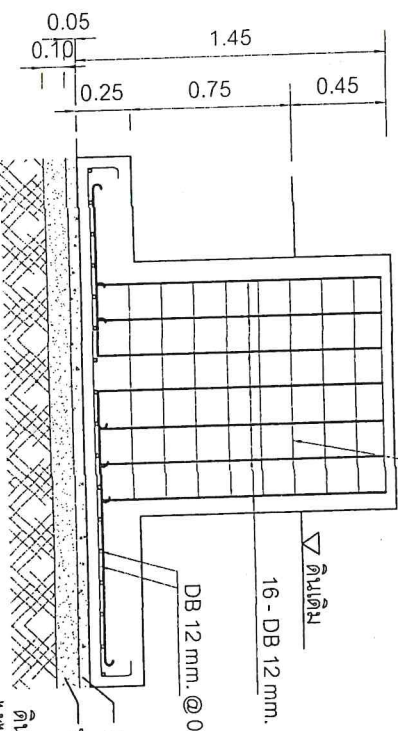


คอนกรีตหยาบ
ทรายหยาบอัดแน่น
ดินรับน้ำหนักบรรทุกปกติ
ได้ไม่น้อยกว่า 8 ตัน/ตารางเมตร

เหล็กเสริมฐานราก

มาตราส่วน

1:25

เหล็ก Ø 9 มม. ยาว 20 ซม. @ 0.50 ม.

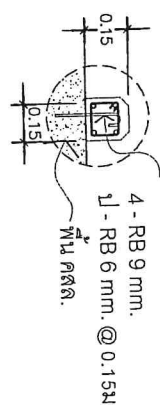

แบบเสริมฐาน

มาตราส่วน

1:25









































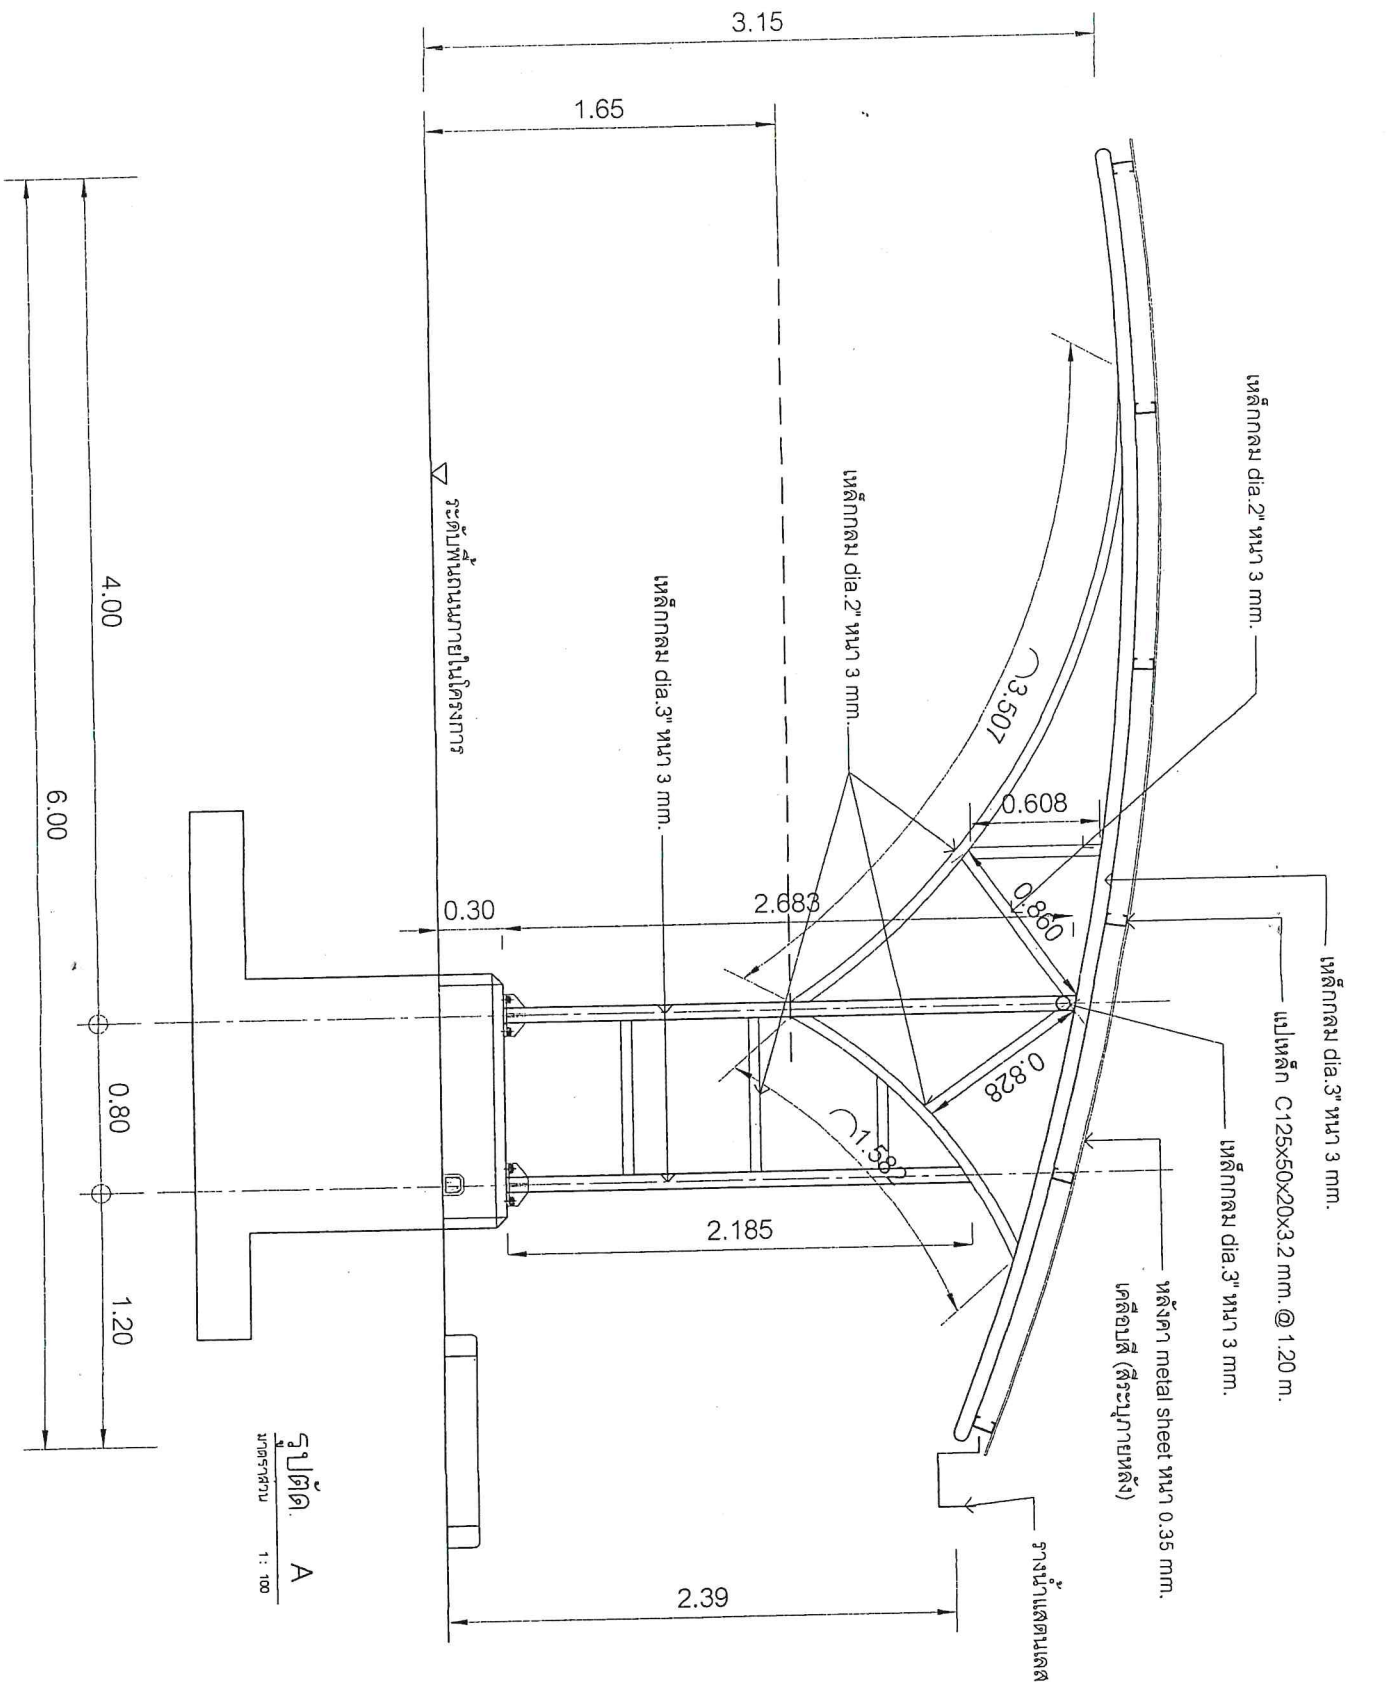

รูปตัด A
มาตราส่วน 1 : 100

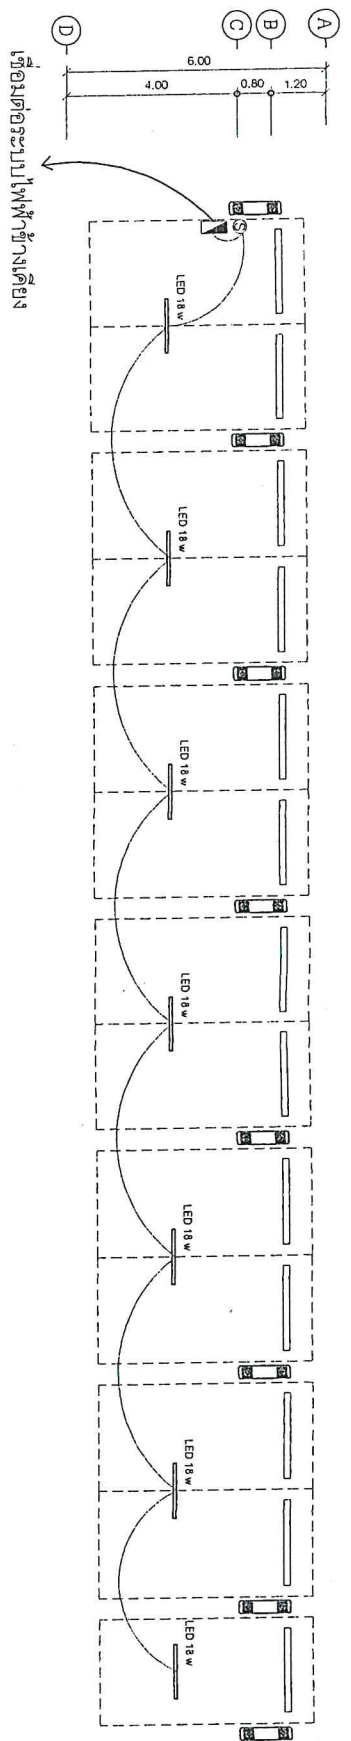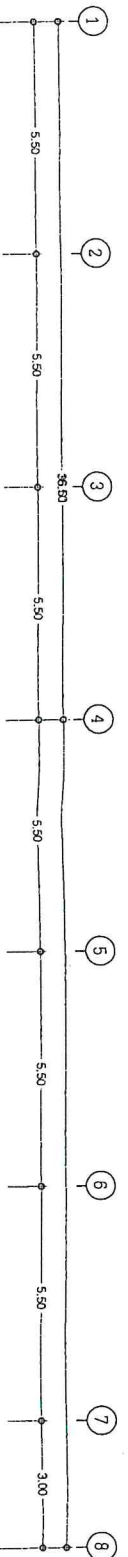

แปลนระบบไฟฟ้าโรงจอดรถ
ขนาดรวม 1 : 125

รายละเอียดไฟฟ้า

1x1BW โคมไฟทรงดวงหลัก เปลือยหลอด LED 18 วัตต์ 7 หลอด

(S) สวิตช์ สายร้อยท่อเดินลอย UPVC (ท่อนขาว) ตู้ควบคุมไฟฟ้า



แบบแปลน - งานบริเวณ โรงจอดรถ แปลนระบบไฟฟ้า	
มาตรฐาน 1:125	แผ่นที่ A-05







































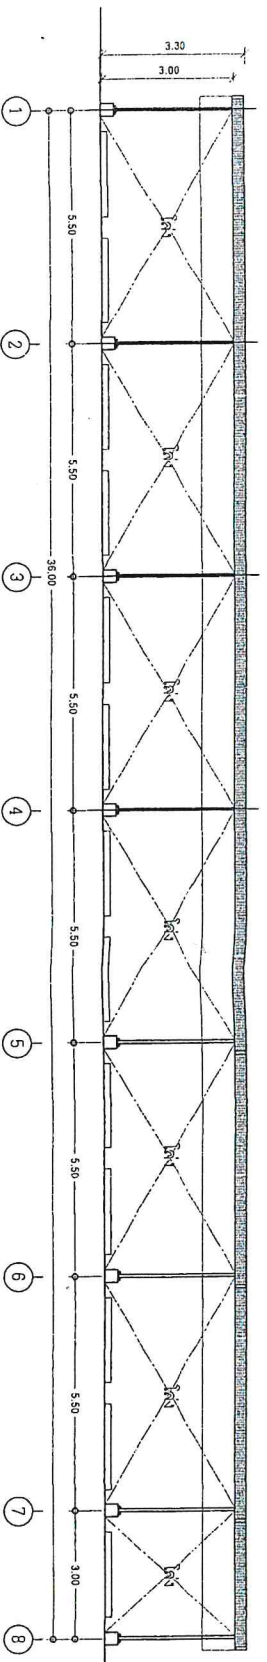


รูปด้าน 1
มาตราส่วน 1:125

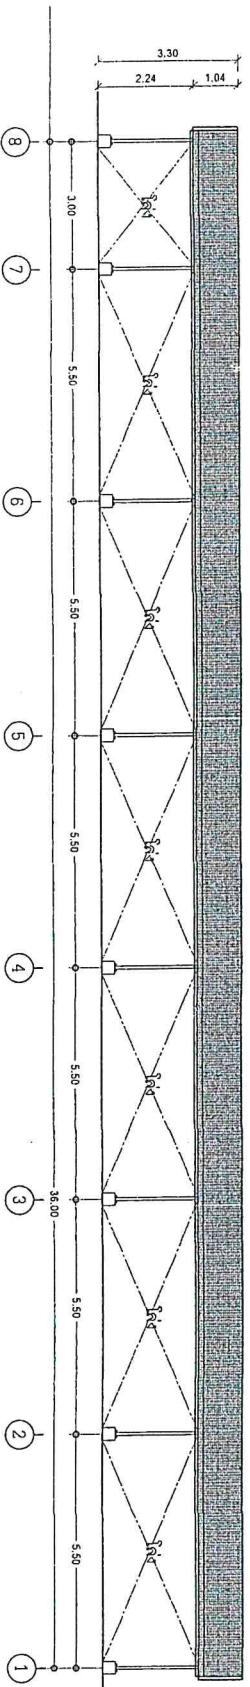

รูปด้าน 3
มาตราส่วน 1:125

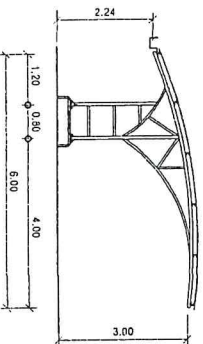

รูปด้าน 2
มาตราส่วน 1:125

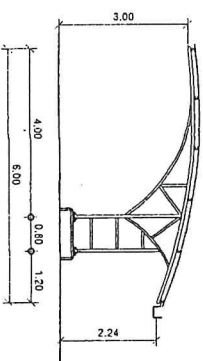

รูปด้าน 4
มาตราส่วน 1:125






























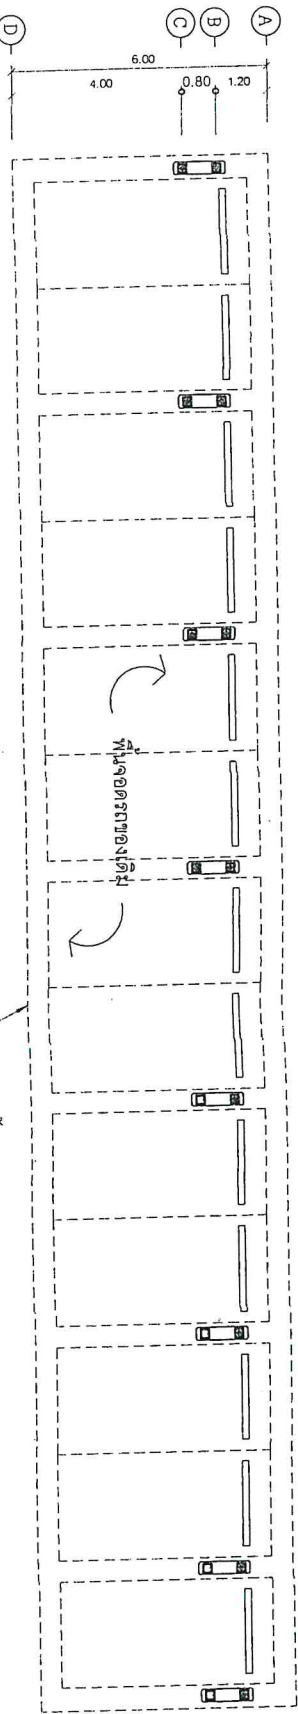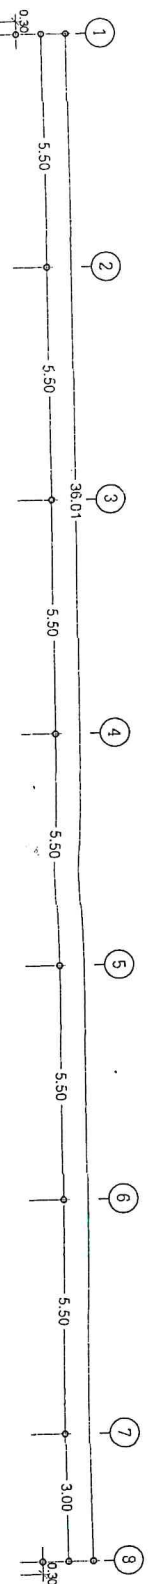


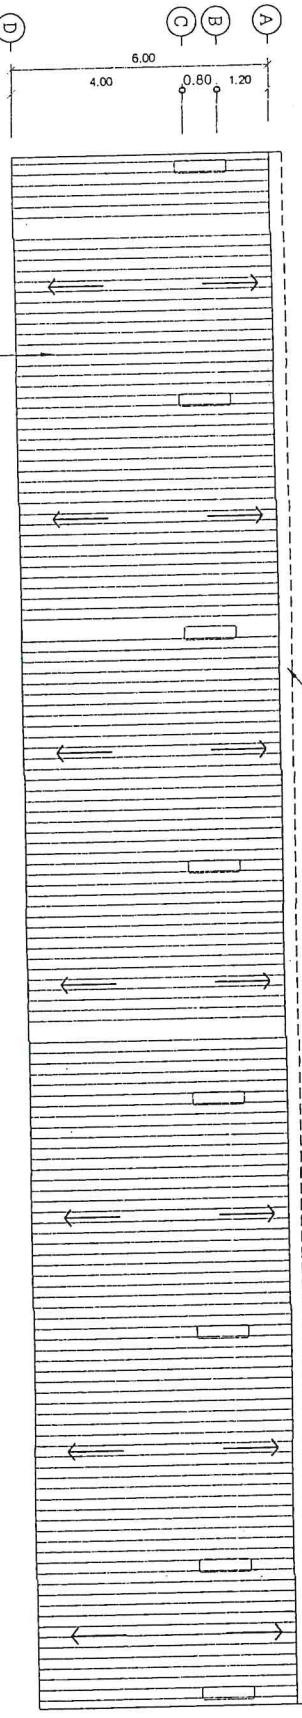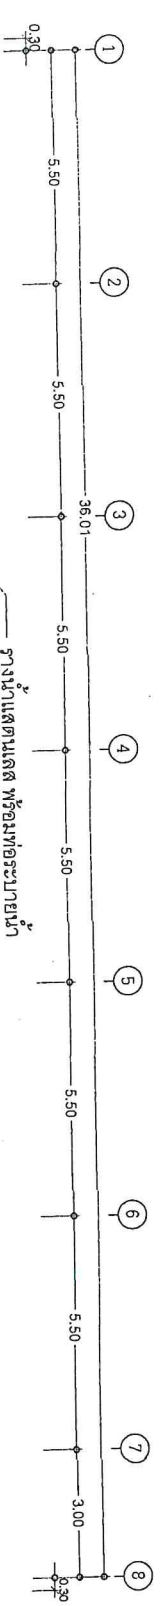

หลังคา Metal Sheet หนา 0.35 มม.เคลือบสี
(สีระบุภายหลัง) ขึ้นรูปตามวิธีติดตั้งโครงสร้าง




โครงการ


จังหวัดภูเก็ต

เจ้าของโครงการ

เรือนจำจังหวัดภูเก็ต

สถานที่ก่อสร้าง

143 ถนน บ้านเขาลำน้ำ-บางโจ

ตำบลศรีสุนทร อำเภอถลางจังหวัดภูเก็ต

สำรวจ

สำนักโยธาธิการและผังเมืองจังหวัดภูเก็ต

ออกแบบ - ทัศนแบบ

นายอดิศักดิ์ ธรรมะพันธ์

สถาปนิกชำนาญการ

วิศวกรโยธา

นายสุวิทย์ อดิโย

วิศวกรโยธาปฏิบัติการ

สถาปนิก

นายอดิศักดิ์ ธรรมะพันธ์

สถาปนิกชำนาญการ

ตรวจสอบ

นายธรรมฤทธิ์ ฤทธิศักดิ์

วิศวกรโยธาชำนาญการพิเศษ

เห็นชอบ

นายสมสิทธิ์ สมบูรณ์

ผู้อำนวยการและช่างมอญจังหวัดภูเก็ต

แบบแสดง

ผังบริเวณโครงการ (ของใหม่)

มาตราส่วน

1:350

A-01

แบบแปลนโครงการ (ของใหม่)

ร่างแบบแปลนโครงการ (ของใหม่)


ร่างแบบแปลนโครงการ (ของใหม่)

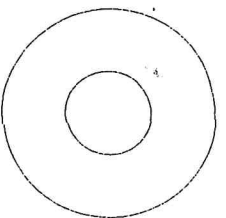

แนวก่อสร้างโรงจอดรถ (หลังที่ 3)

แนวก่อสร้างโรงจอดรถ (หลังที่ 2)

แนวก่อสร้างโรงจอดรถ (หลังที่ 1)

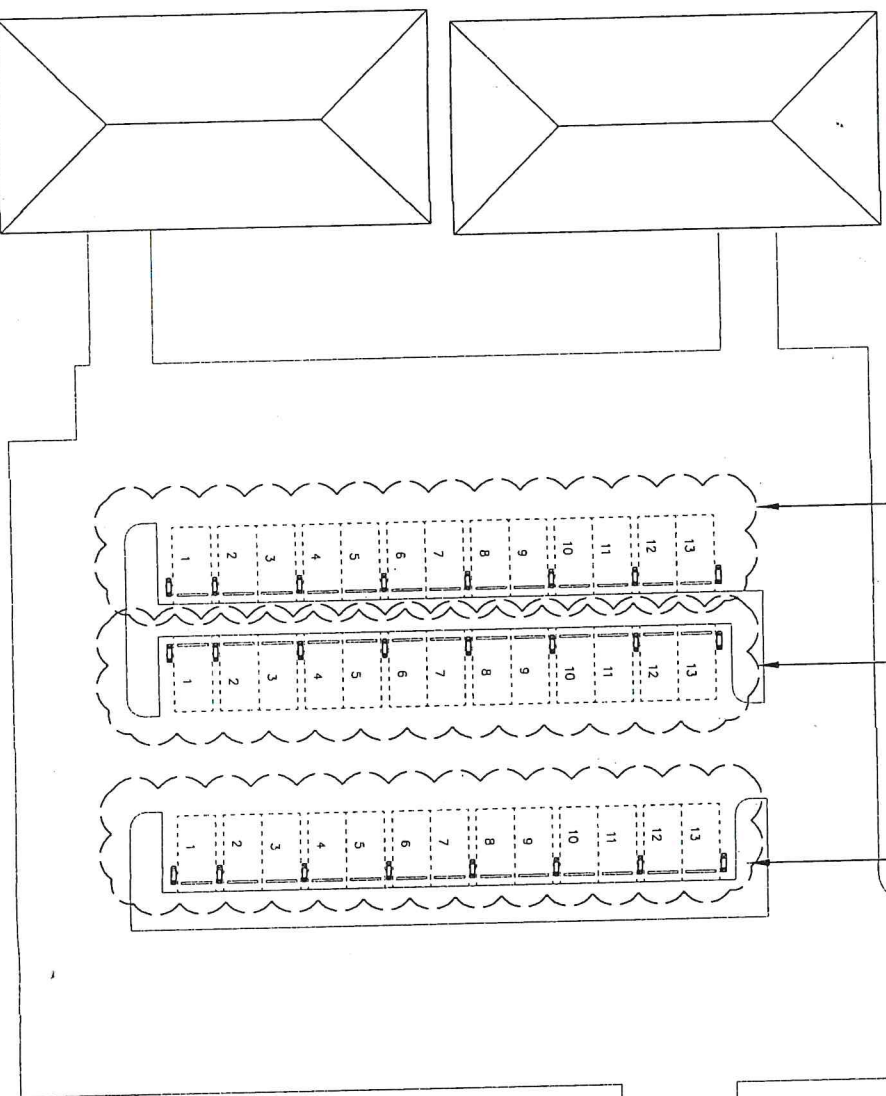

รายการที่ผู้รับจ้างต้องดำเนินการ

1) ก่อสร้างโรงจอดรถ (ของใหม่) จำนวน 3 หลัง

- ซื้อพื้นถนนถมดิน บริเวณก่อสร้างฐานรากอาคาร
- ทำการขุดลอกการรับน้ำคันดิน (Pole Beotog)
- ทำการหลั่งฐานรากอาคาร ติดตั้งโครงสร้างเสาเหล็กใหม่
- ติดตั้งหลังคา METAL SHEET พร้อมรางระบายน้ำ
- ติดตั้งระบบไฟฟ้าโรงจอดรถ
- ทำการวางเหล็กเสริมคอนกรีตพื้นถนน บริเวณก่อสร้างฐานราก

ผังบริเวณโครงการ (ของใหม่)

มาตราส่วน

1: 350