




โครงการ


แบบมาตรฐานเรือนนอน 2 ชั้น (10.00x20.00 ม.)

กองโยธาและสิ่งแวดล้อม


กรมราชทัณฑ์

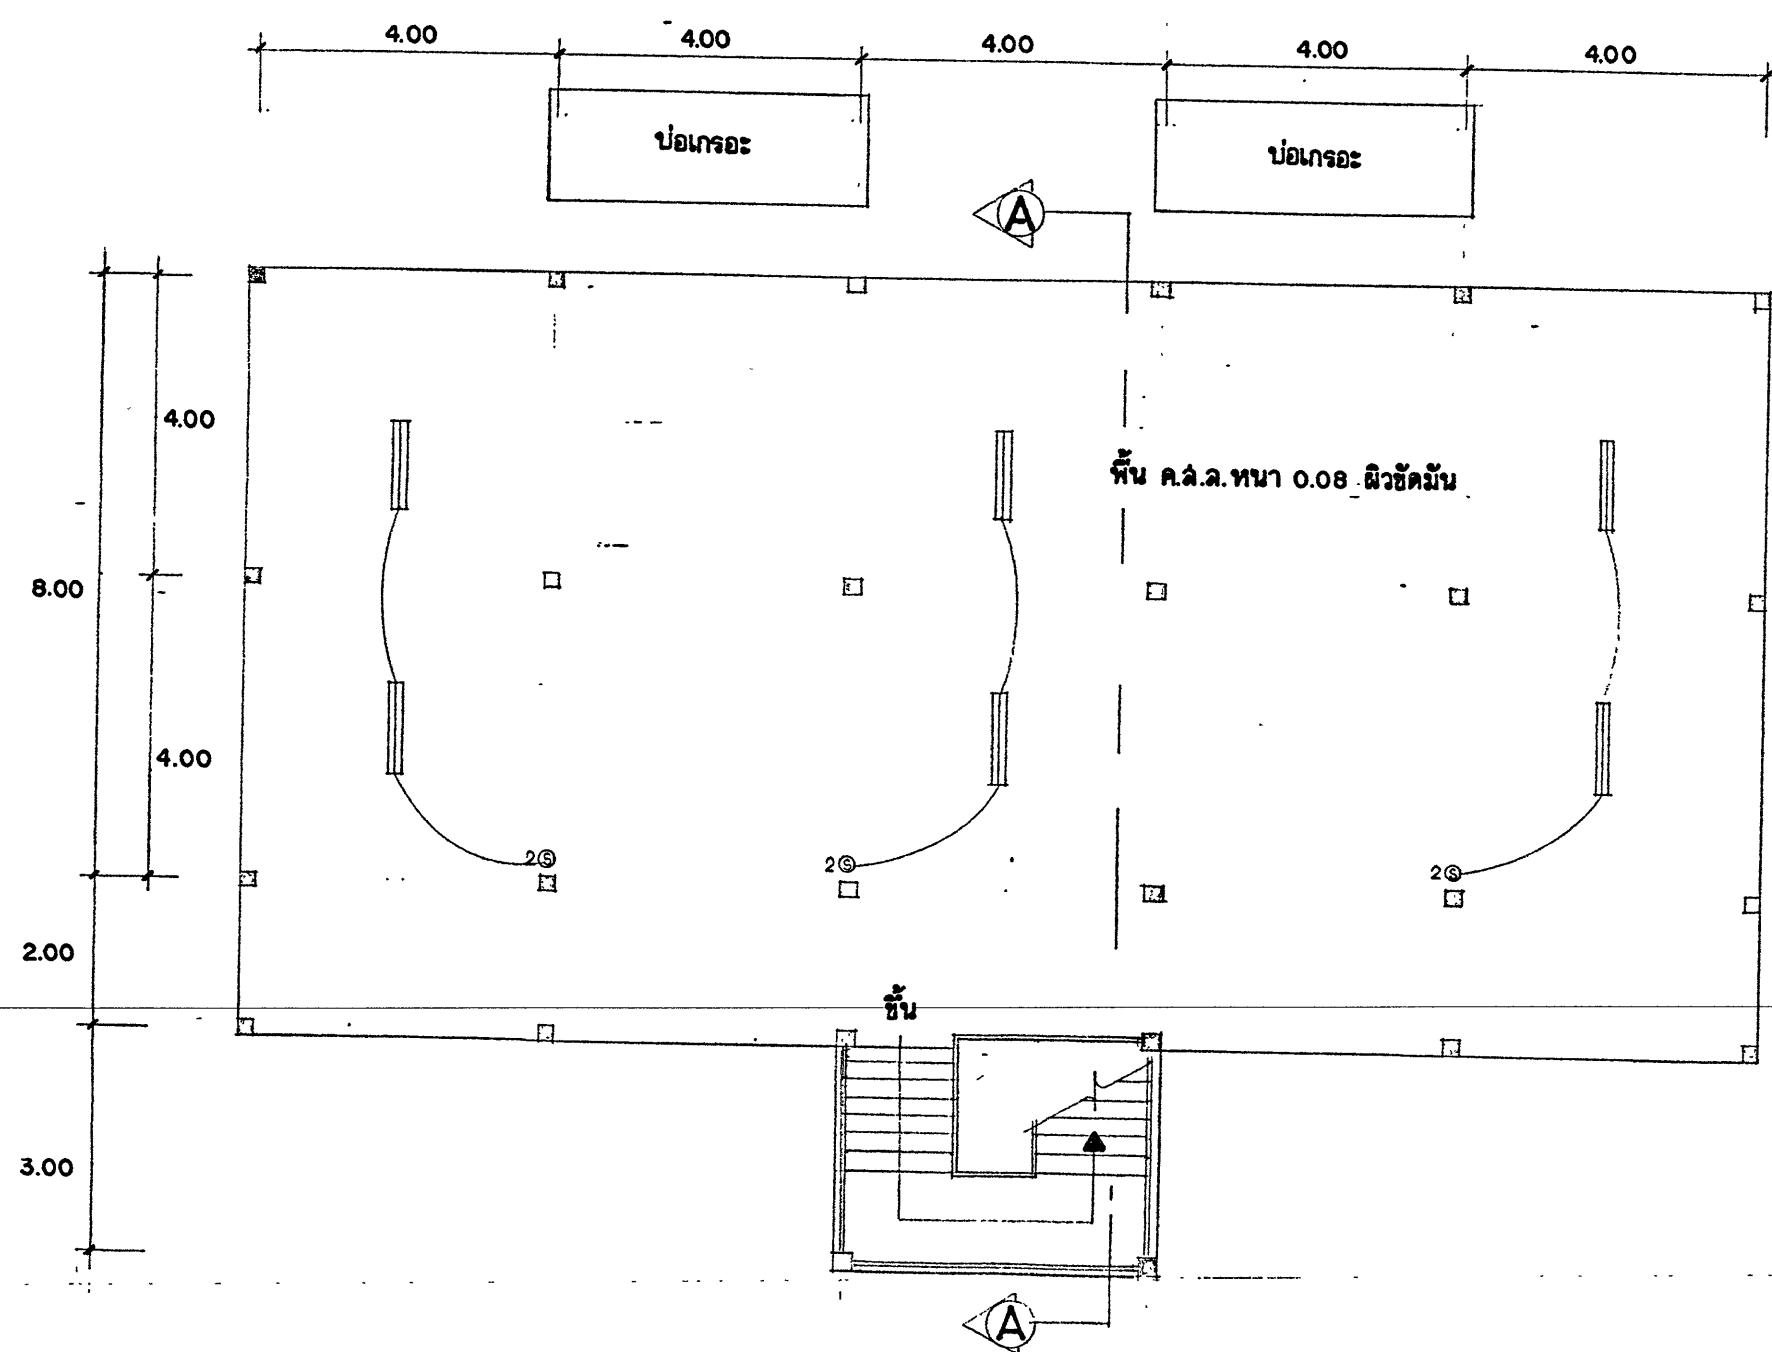


แปลนชั้นล่าง 1 : 100

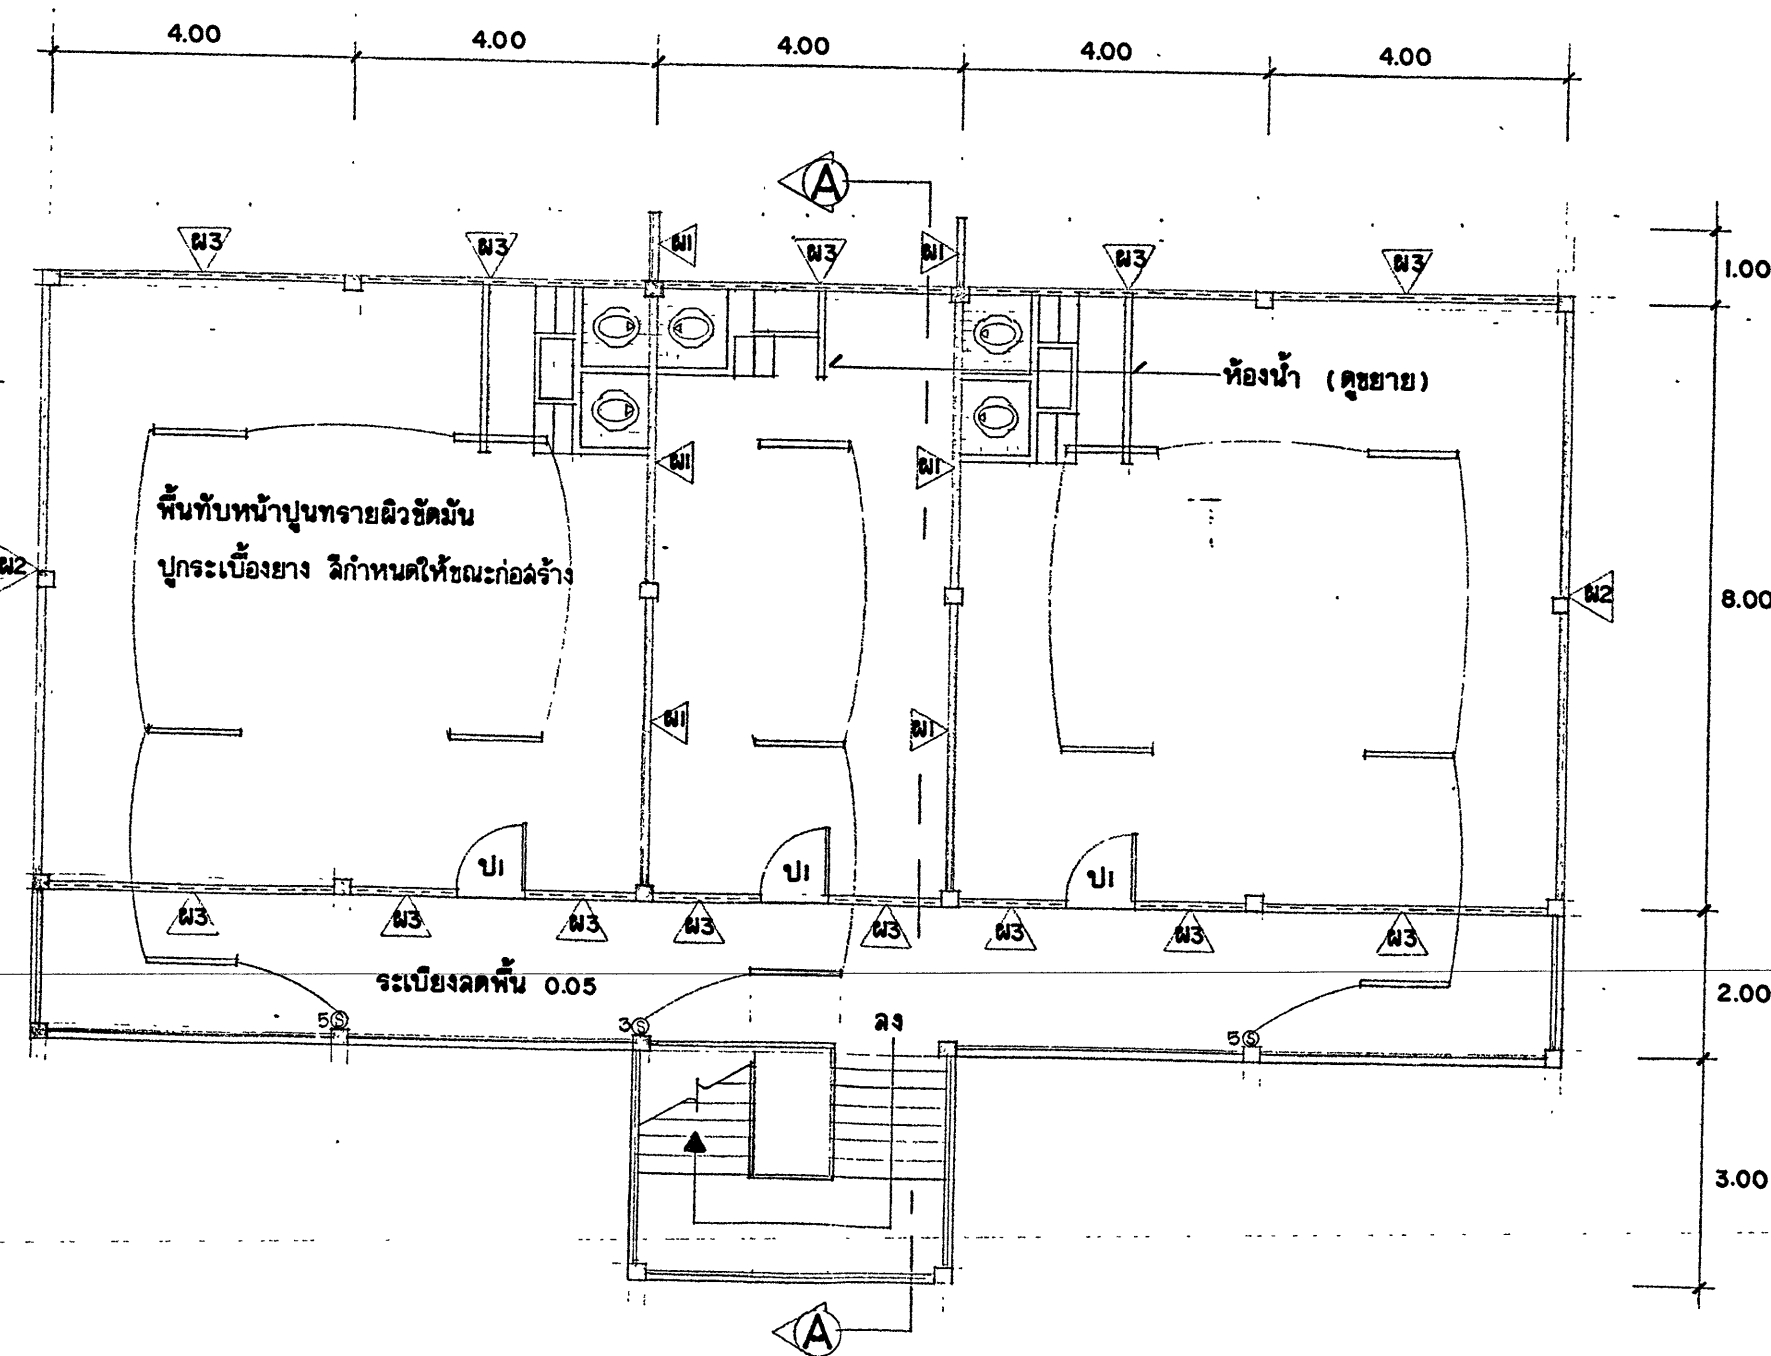


แปลนชั้นสอง 1 : 100

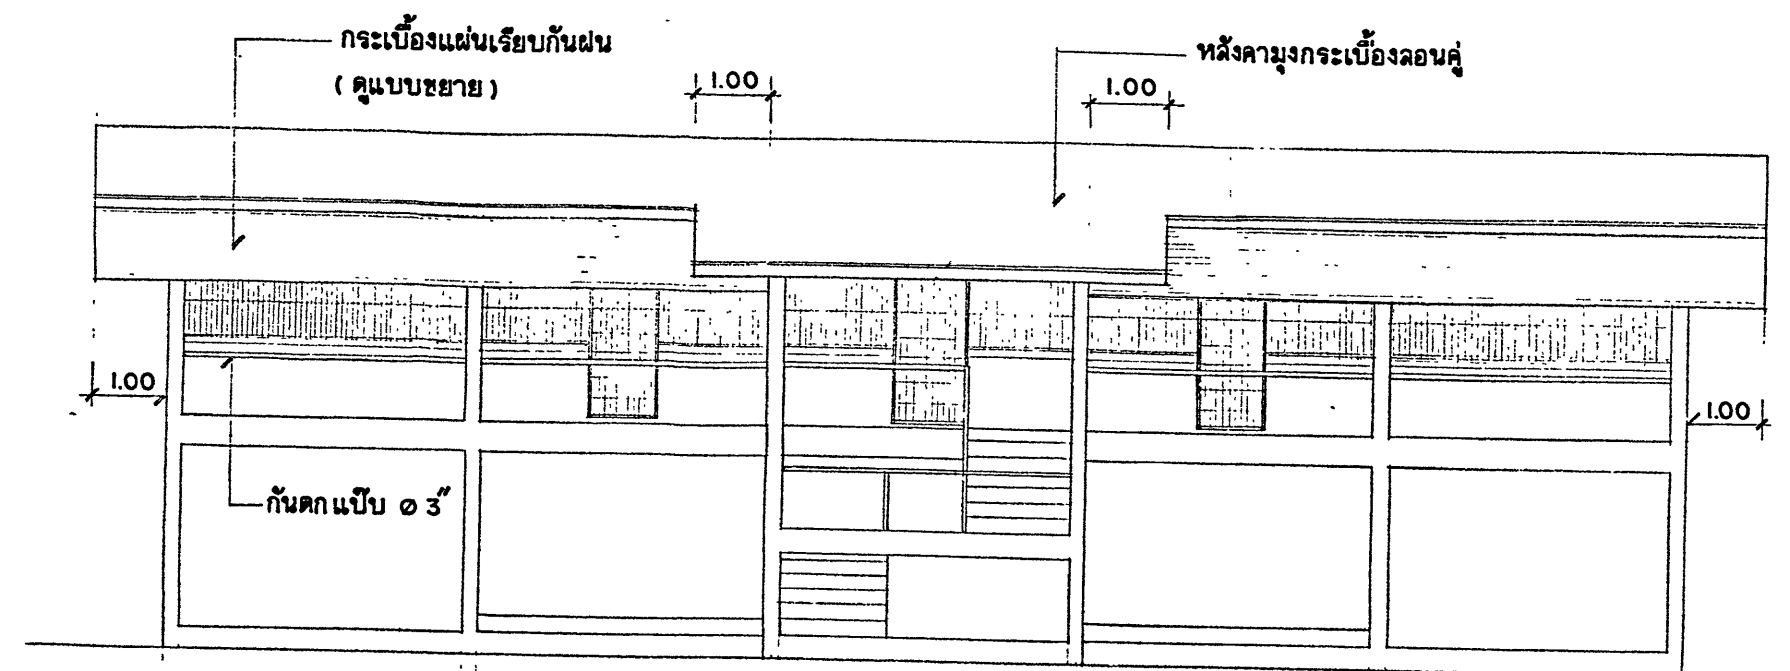

รูปด้านหน้า 1 : 100

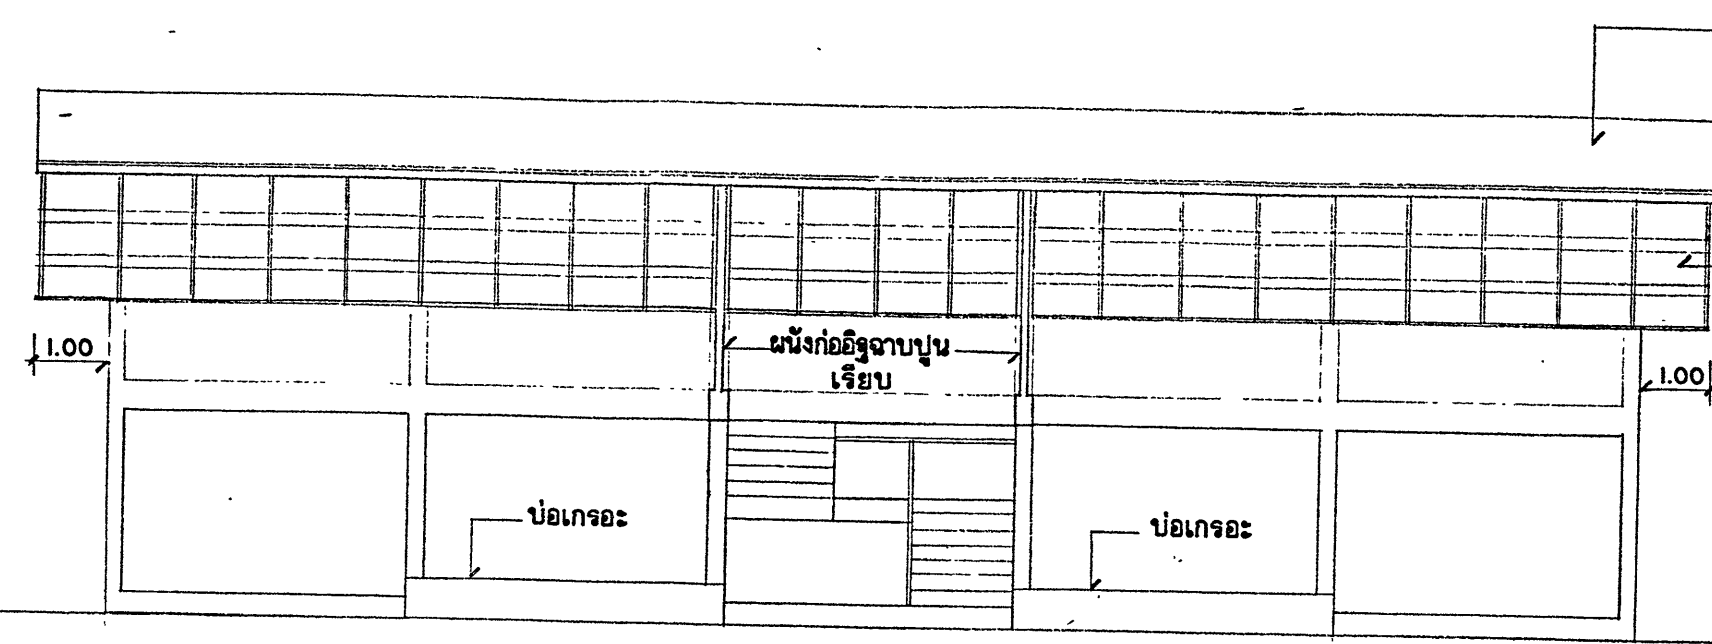

รูปด้านหลัง 1 : 100

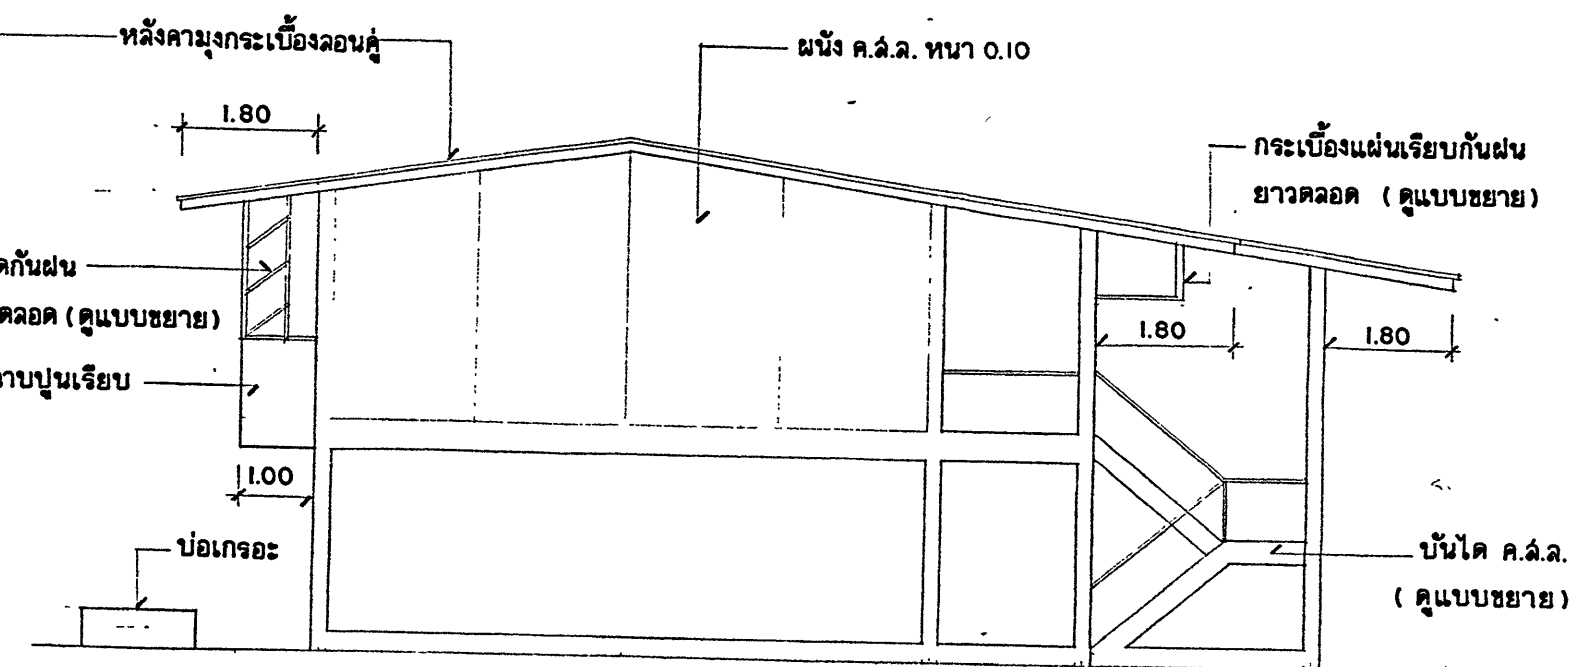

รูปด้านข้าง 1 : 100

- ผนัง ก่ออิฐครึ่งฉาบปูนเรียบ
- ผนัง ค.ล.ล. ด้านหัวท้ายของอาคาร รวมทั้งบนคานรับโครงหลังคาปิดจั่วจนถึงหลังคา
- ผนัง ค.ล.ล. สูง 1.00 ม. ด้านบนเป็นลูกกรงเหล็ก (ดูขยาย)

รายการแก้ไข	ลำดับที่	รายการ / หน้าที่	วันเดือนปี


สถาปนิก	นายสิทธิ นิลานันท์
วิศวกรโยธา	นายวิรัตน์ จงศิริบุญ
เห็นชอบ	
รองอธิบดีฝ่ายวิชาการ	





[illegible]


11

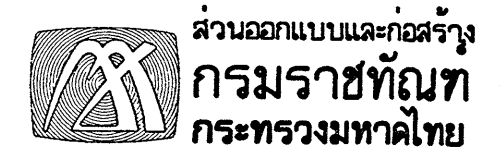

วัน/เดือน/ปี 21/12/41	
โทร 967-3390 , 967-3389	รวม 12 แผ่น

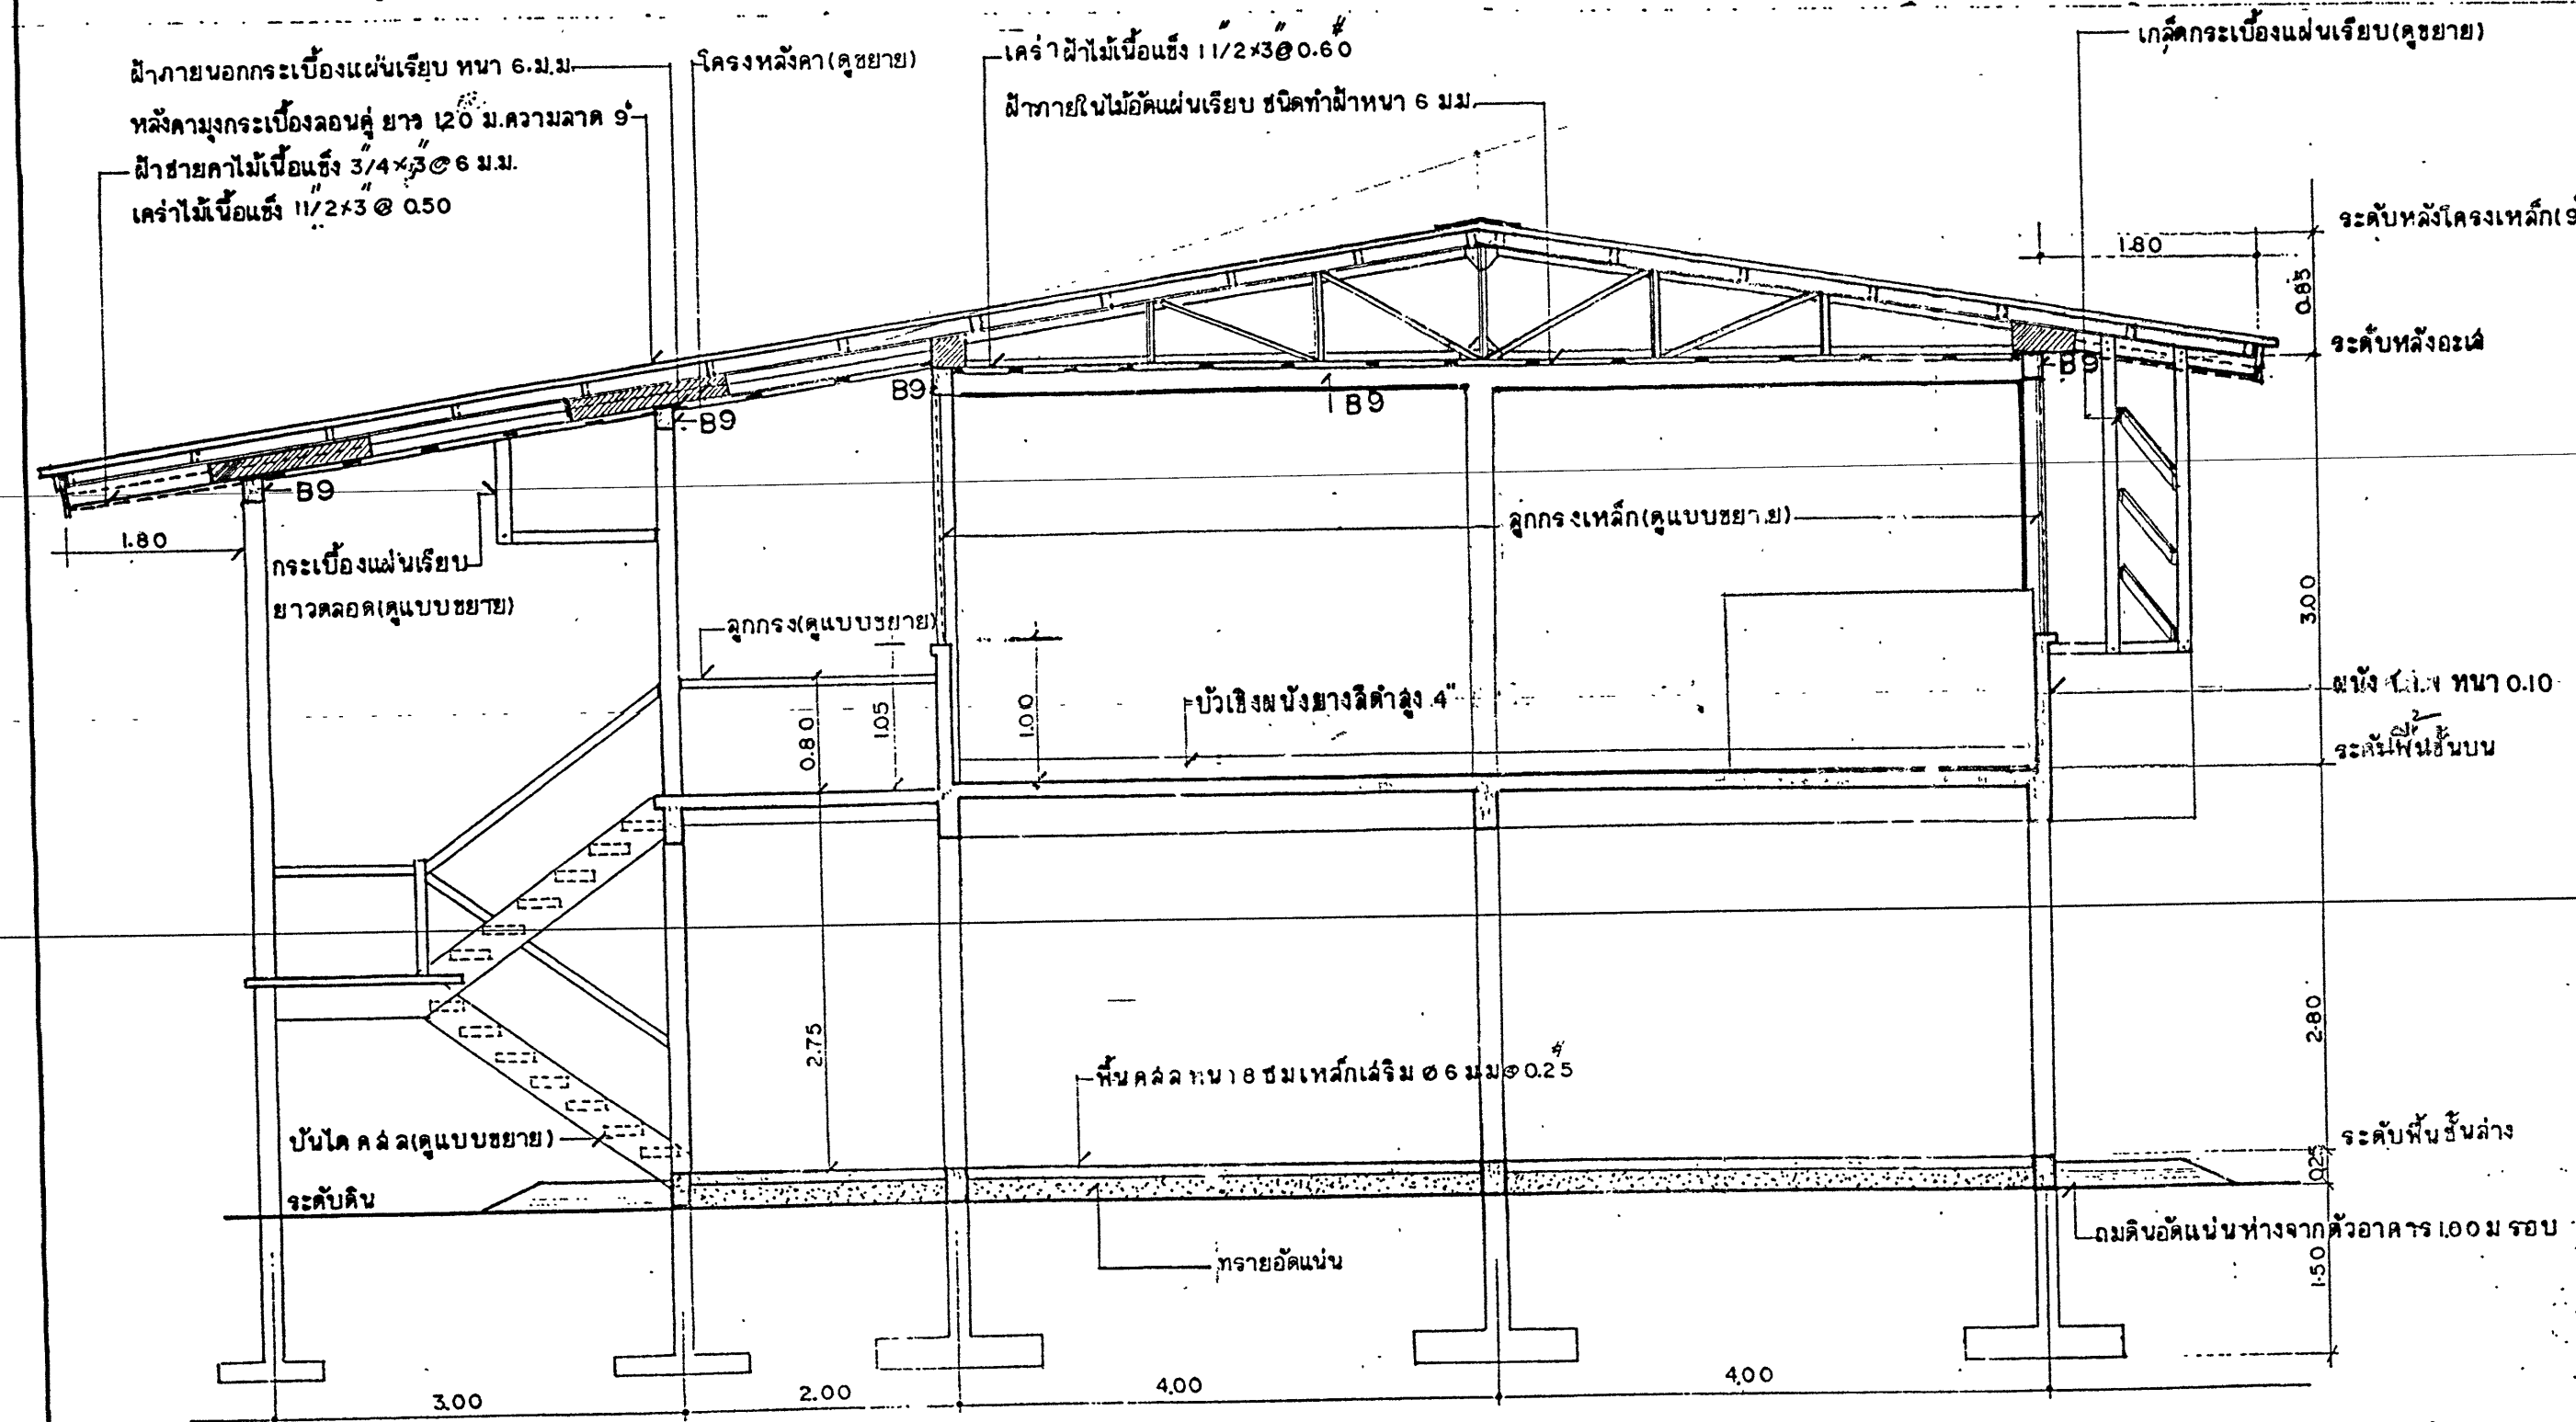

รูปตัด A-A 1:50

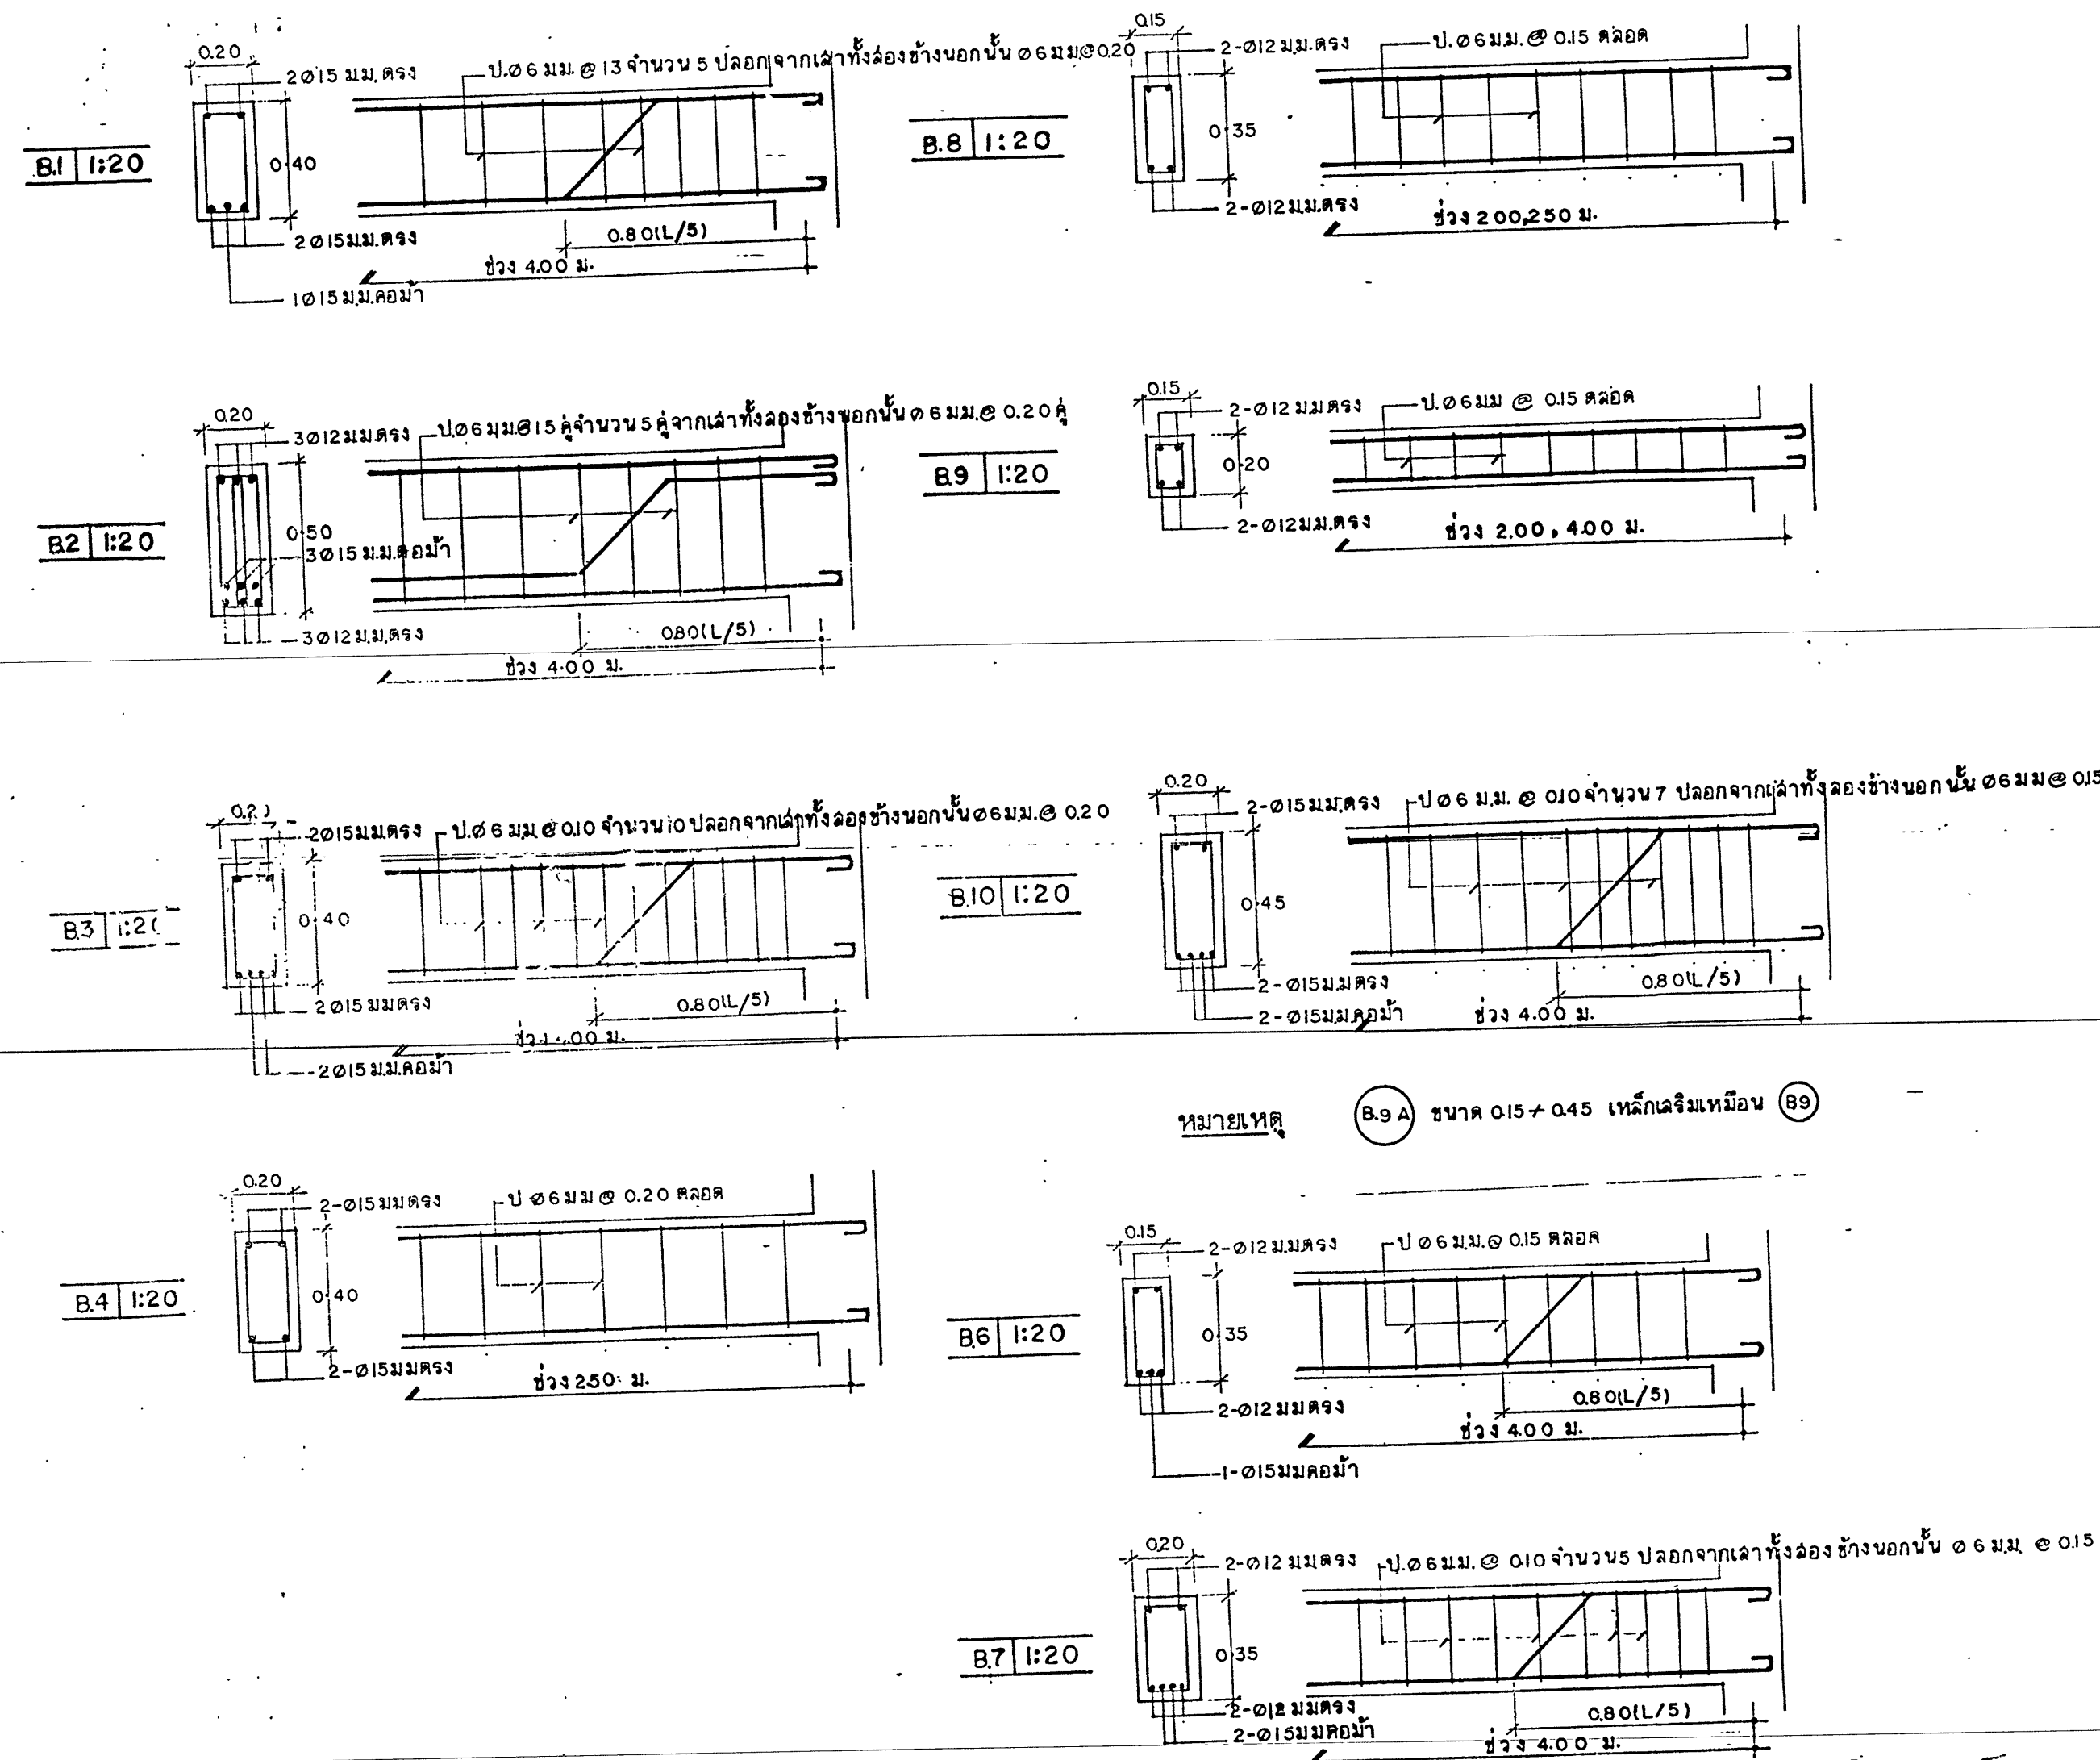


รายการแก้ไข	ลำดับที่	รายการ / แก้ไข	วัน/เดือน/ปี

ออกแบบร่าง
สถาปนิก
นายสิริศักดิ์ วัฒนศิริ
วิศวกรโยธา
นายวิรัตน์ ก่อฐานธร
นายวิรัตน์ จงศิริวิทย
วิศวกรสถาปัตย์
ผู้อำนวยการกอง
ผู้อำนวยการสำนักเทคนิค
เห็นชอบ
รองอธิบดีฝ่ายวิชาการ

ส่วนออกแบบและก่อสร้าง
กรมราชทัณฑ์
กระทรวงมหาดไทย

รายละเอียด	เรื่อง	เรื่องนอน 2 ชั้น
โครงการ		
แบบแปลน	รูปตัด , คาบ	
มาตรฐาน		
จัดทำ	วันที่ 21/2/200	
เขียน		
ตรวจสอบ		
วัน/เดือน/ปี	21/12/41	
โทร	867-3380 , 867-3389	

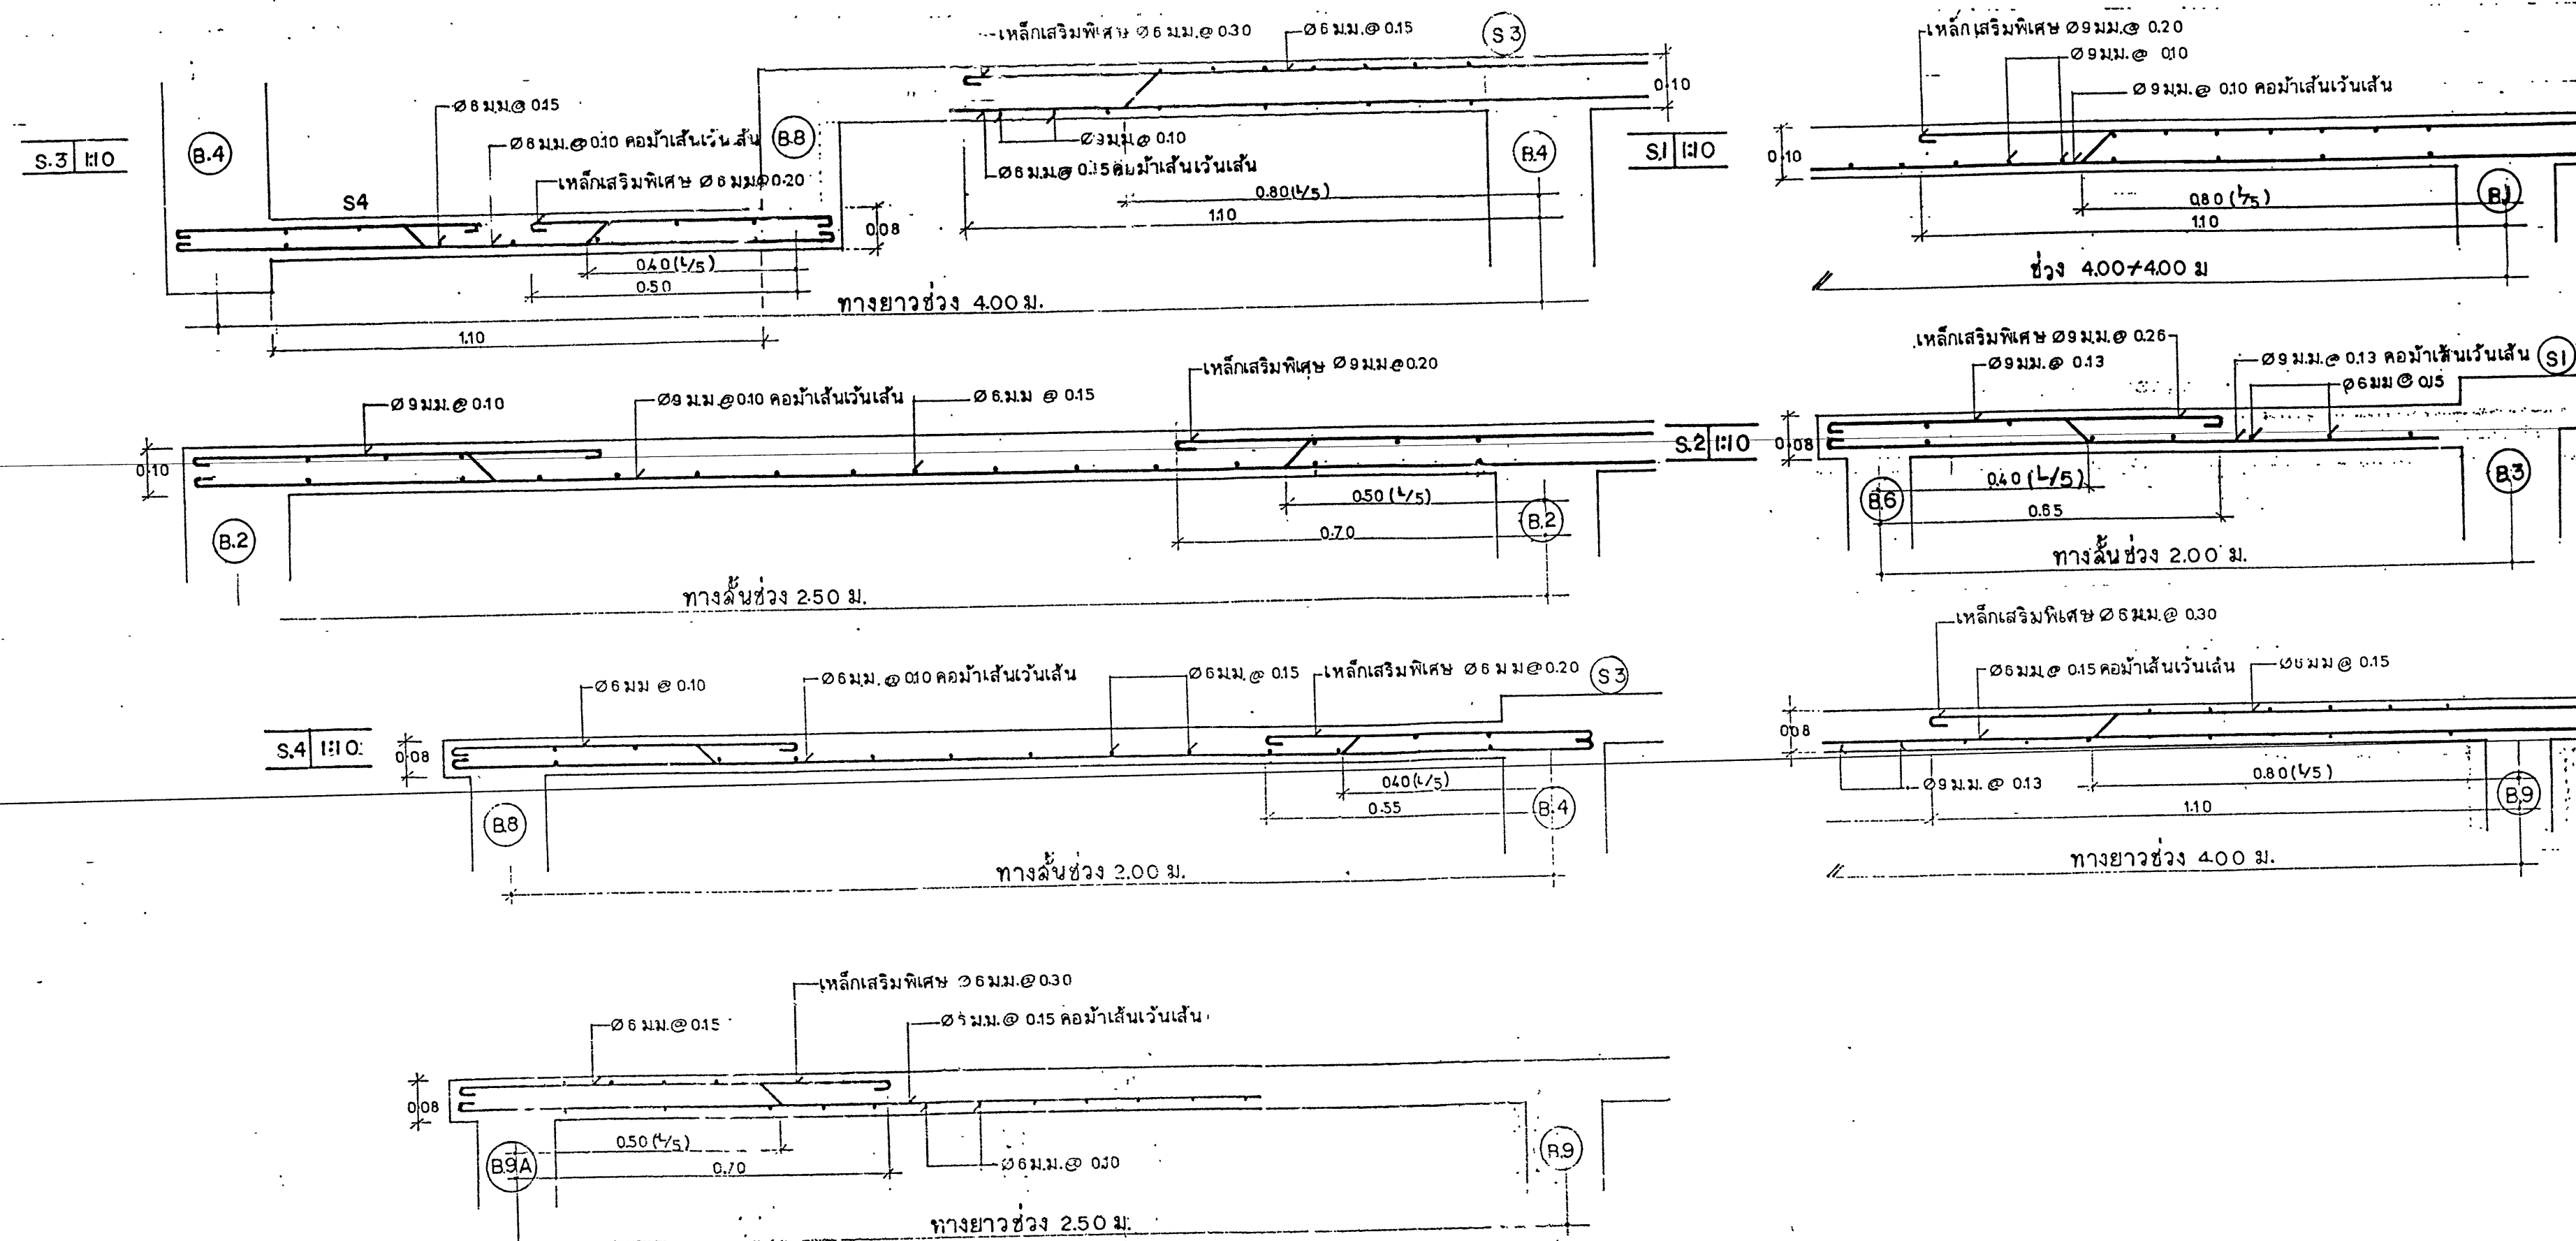


รายการแก้ไข	ลำดับที่	รายการ / หน้าที่	วันเดือน/ปี

ออกแบบร่าง
สถาปนิก
นายฉัตร ชัยสุกิจพงศ์
วิศวกรโยธา
นายนิวัติ กอสุราษฎร์
นายวิรัตน์ จงศิริภักดี
วิศวกรสถาปนิก
ผู้อำนวยการกอง
ผู้อำนวยการสำนักพันทวิทยา
เห็นชอบ
รองอธิบดีฝ่ายวิชาการ




รูปร่างทั่วไปที่แสดงรายละเอียด ตามผังจากแบบเป็นอันดับ
โครงการ
เรือนนอน 2 ชั้น
พื้นที่
พื้นที่ ค.ล.ล.
มาตราส่วน 1:
รฟ.ส.จ.บ. ร.น. 210200
เขียน, ค.ล.ล.ก. 01
ตรวจสอบ
วัน/เดือน/ปี 21/12/41
โทร 887-3380, 887-3388
รวม 12 แผ่น

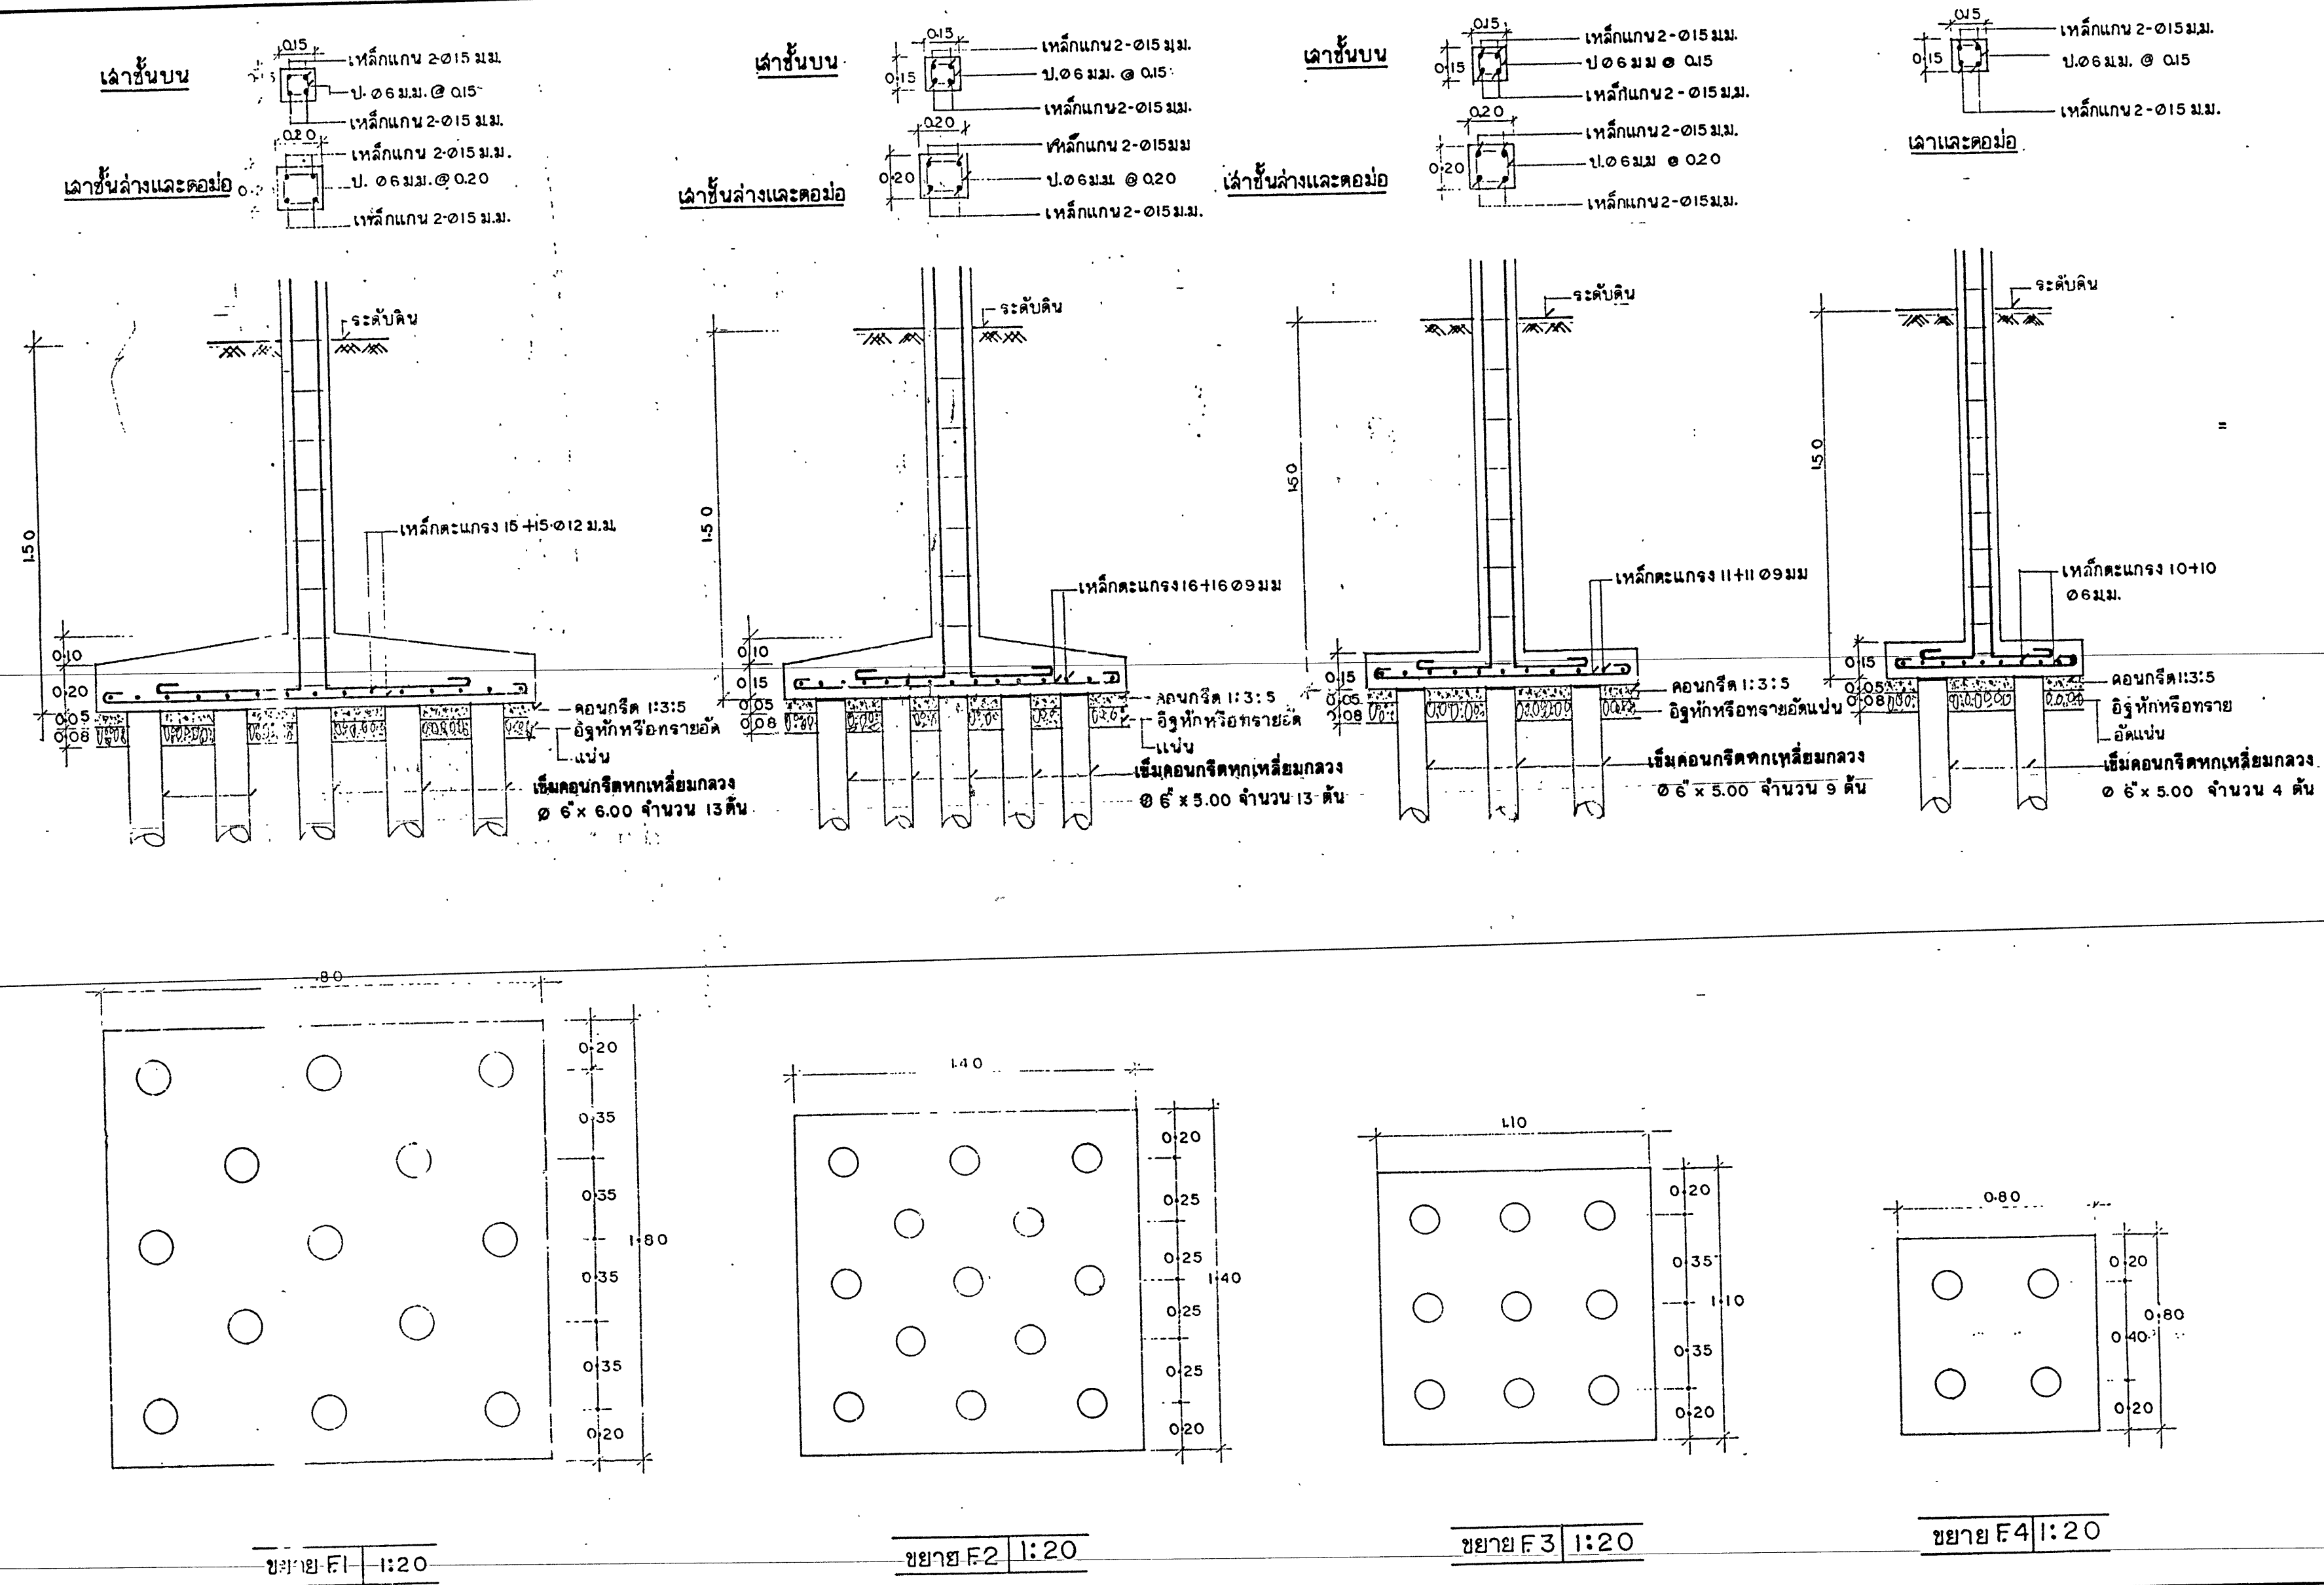


รายการ	รายการ / แผนที่	วันเดือนปี
ลำดับที่		


ออกแบบร่าง
สถาปนิก
นายดิษฐ์ สิวาสวัสดิ์
วิศวกรโยธา
นายวิรัตน์ กอสุราษฎร์
นายวิรัตน์ จงศิริกัญญา
เห็นชอบ
รองอธิบดีฝ่ายวิชาการ



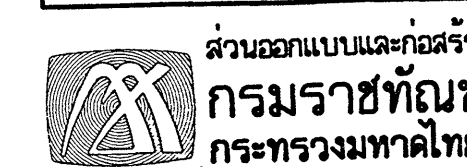


กรมราชทัณฑ์
กระทรวงมหาดไทย
ระยะทางให้ถือตามตัวเลขเป็นสำคัญ
ห้ามวัดจากแบบเป็นอันขาด
โครงการ
สิ่ง
จำนวน
แบบแสดง
มาตรฐาน 1:20
รหัสงาน รน 210200
เขียน คัดลอก
ตรวจสอบ
วันเดือนปี 21/12/41


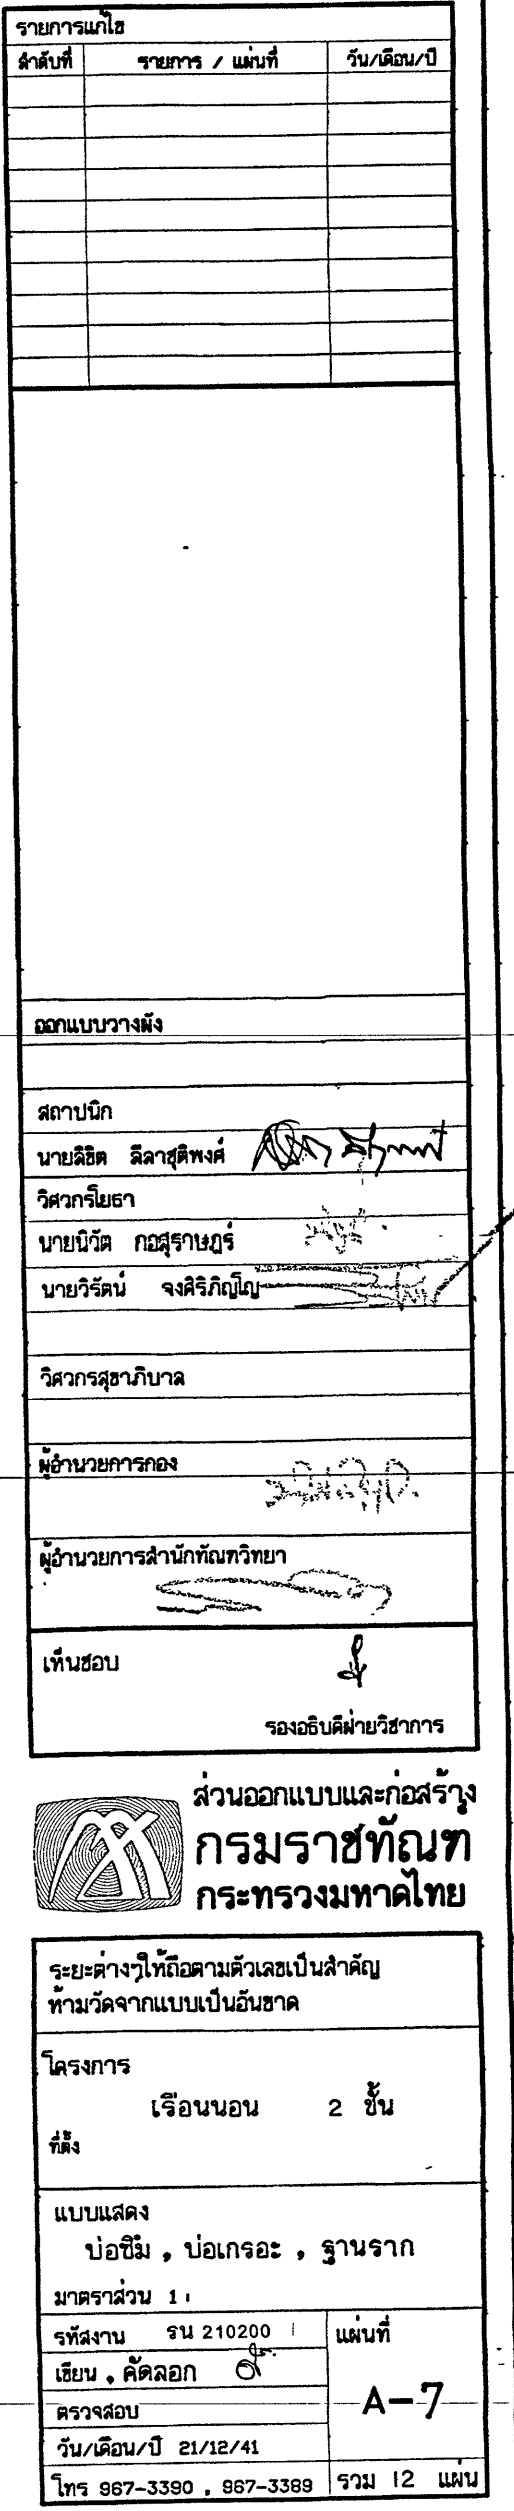

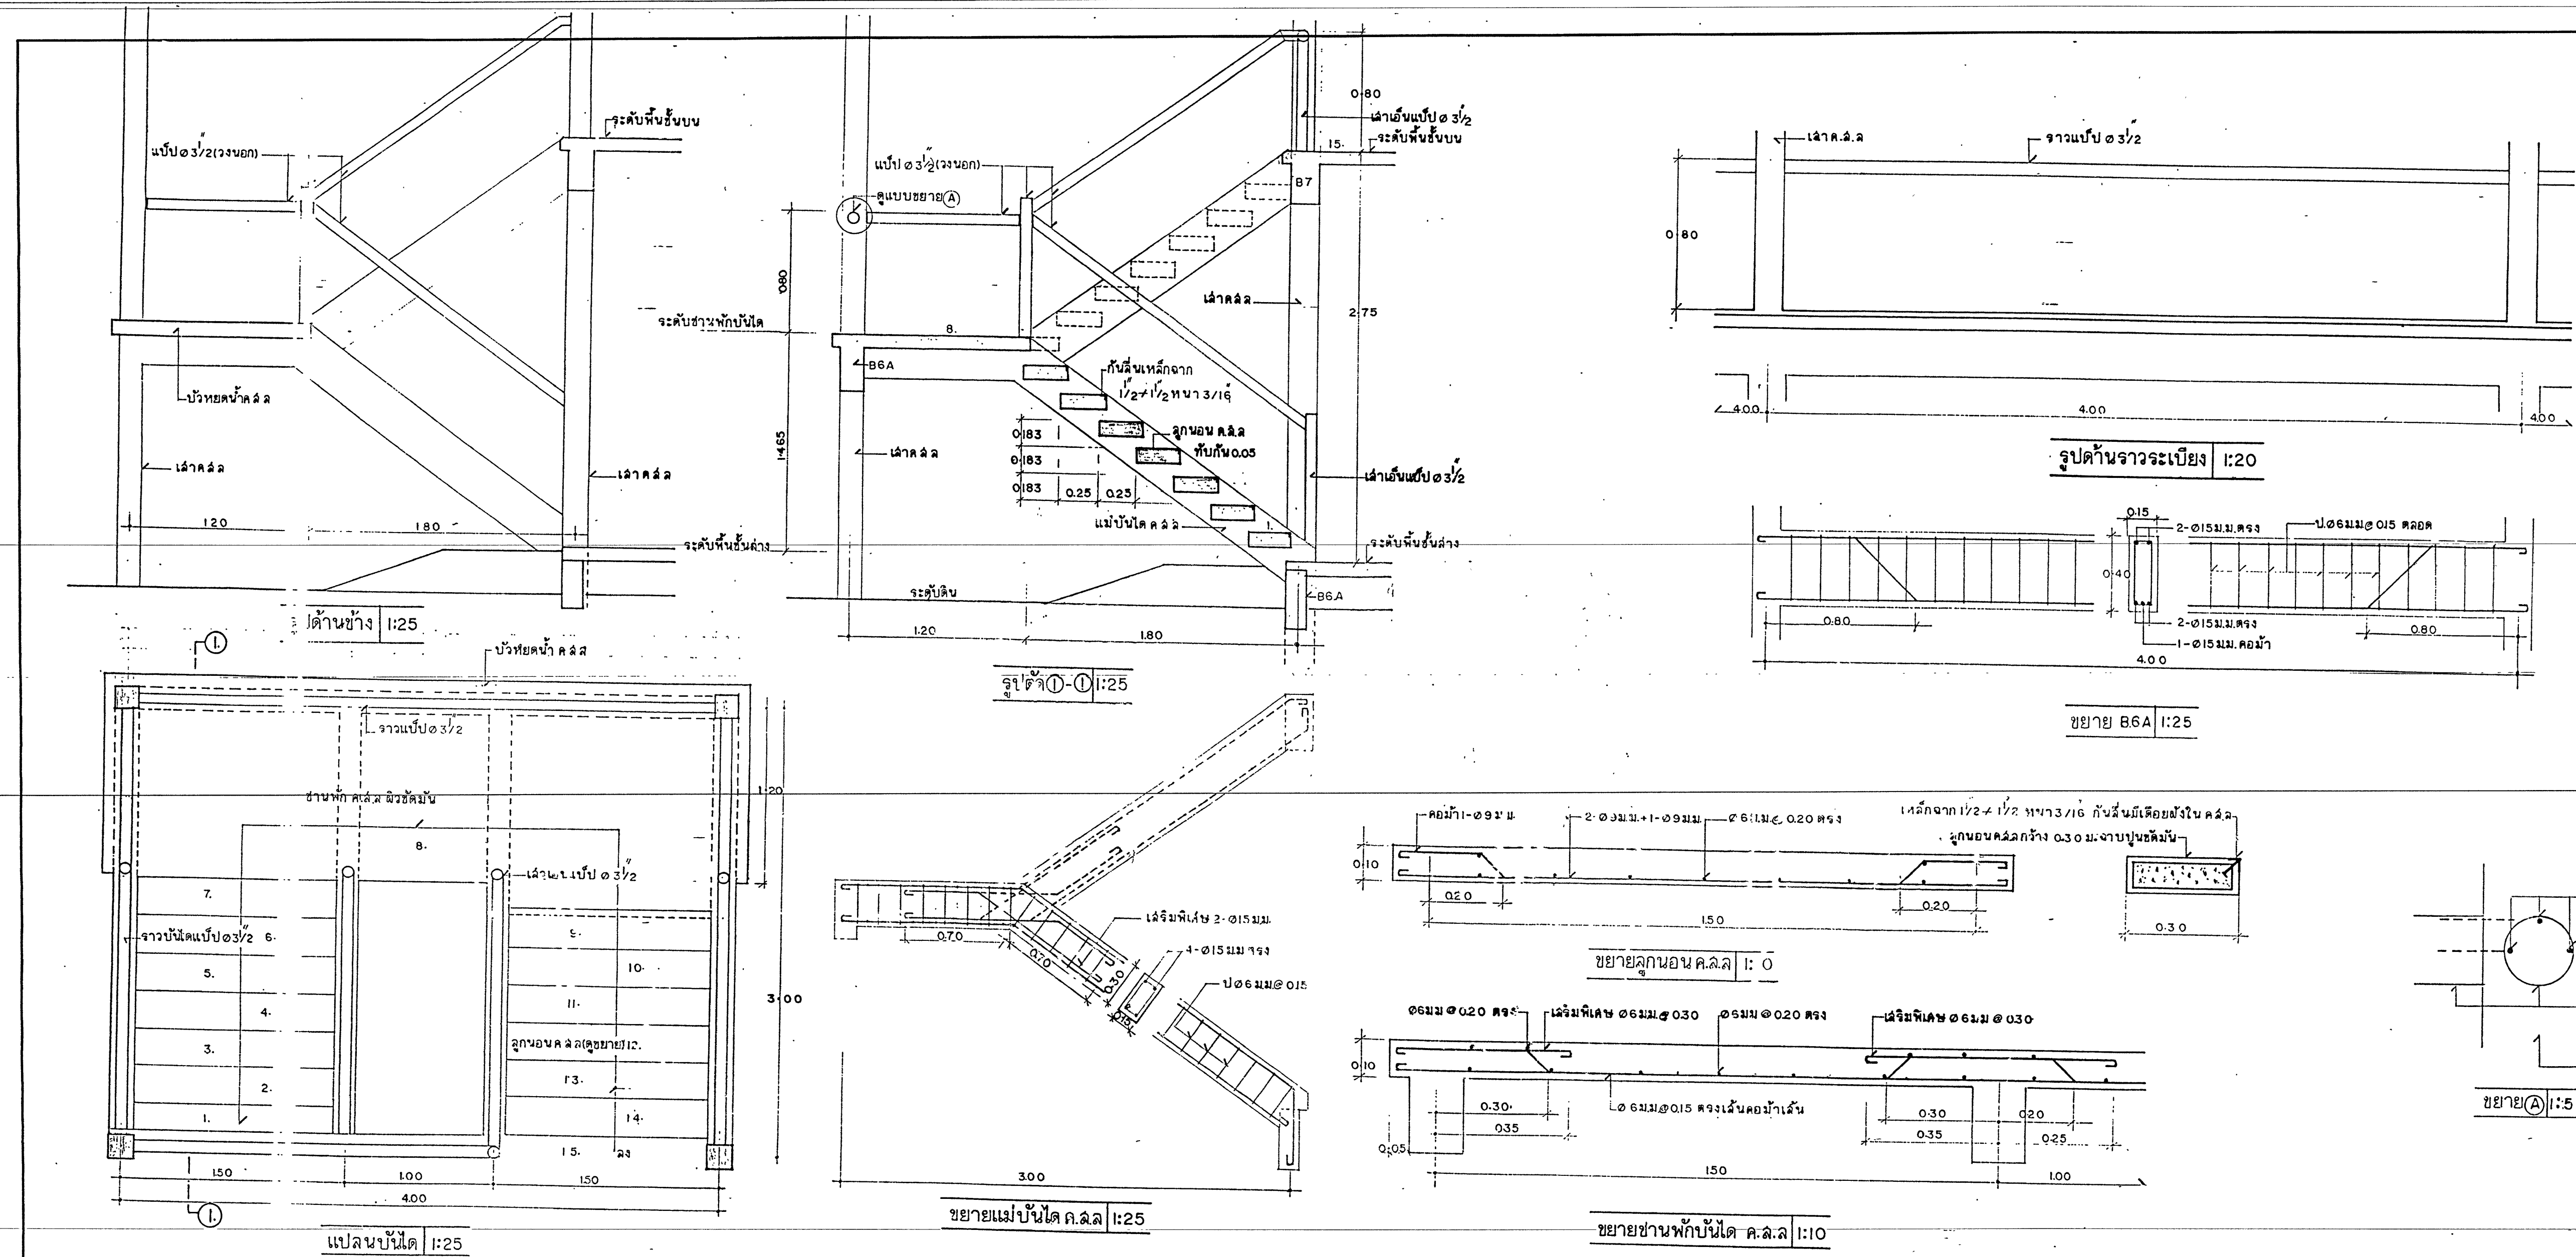[illegible]

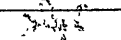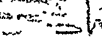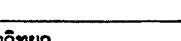ออกแบบบวรางค์	
ผู้อำนวยการกอง	
ผู้อำนวยการสำนักทันตวิทยา	
เห็นชอบ	
รองอธิบดีฝ่ายวิชาการ	

ส่วนออกแบบและก่อสร้าง
กรมราชทัณฑ์
กระทรวงมหาดไทย

ระบุตำแหน่งให้ชัดเจนด้วยเป็นสำคัญ
 ห้ามวัดจากแบบเป็นอันดับ



โครงการ
เรือนนอน : 2 ชั้น

ที่ตั้ง

แบบแสดง
บันได


ขนาดส่วน 1 :

ชั้นงาน	รณ 210200	แผนที่
เขียน , คัดลอก	01	A-8
ตรวจสอบ		

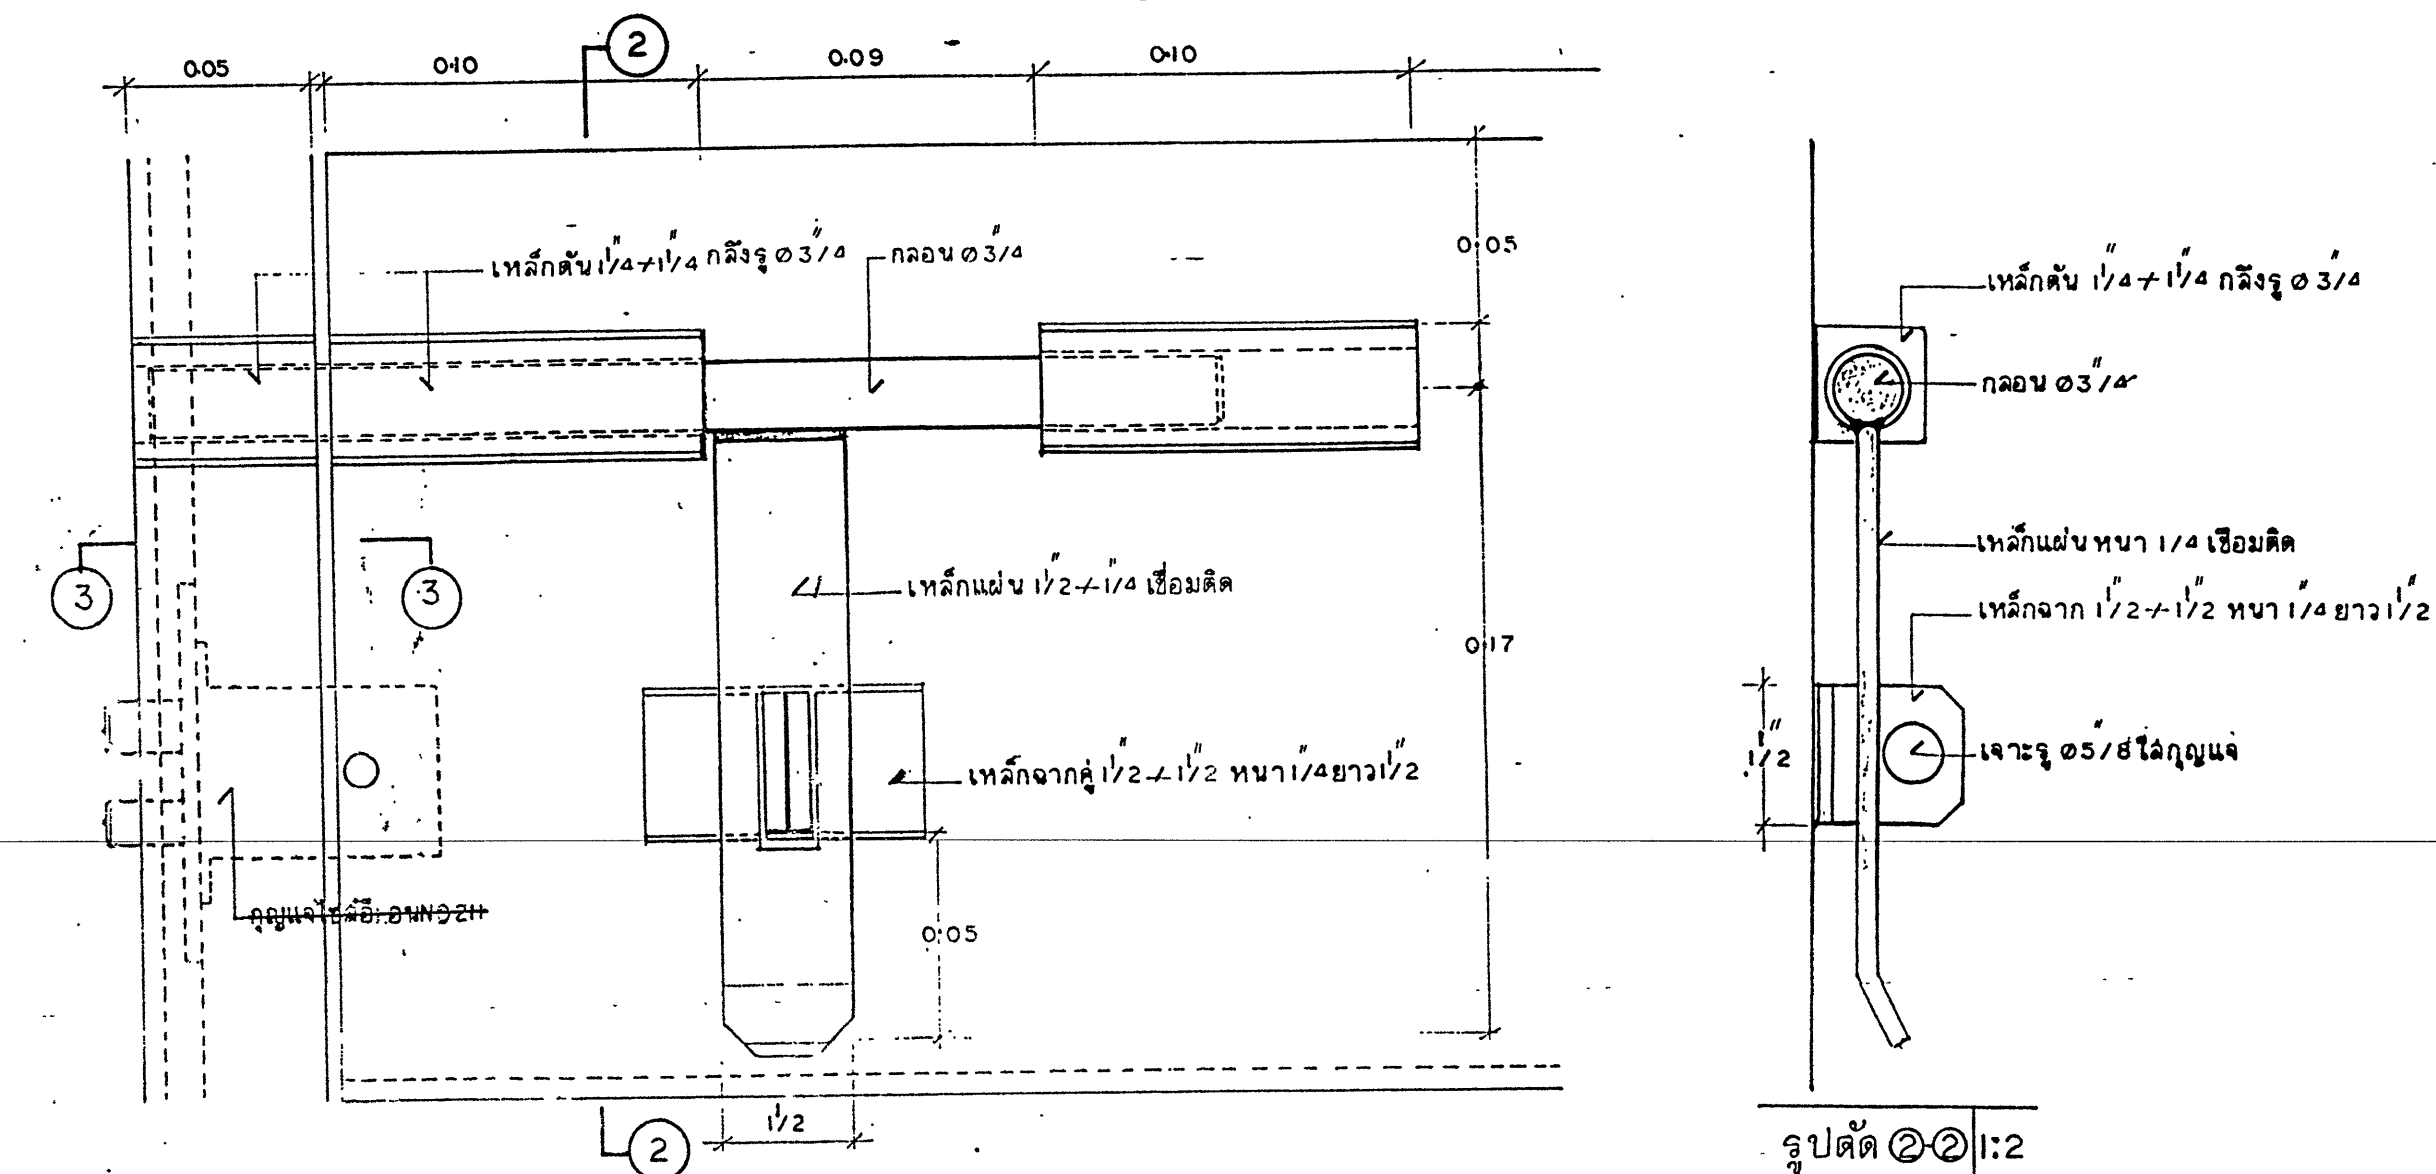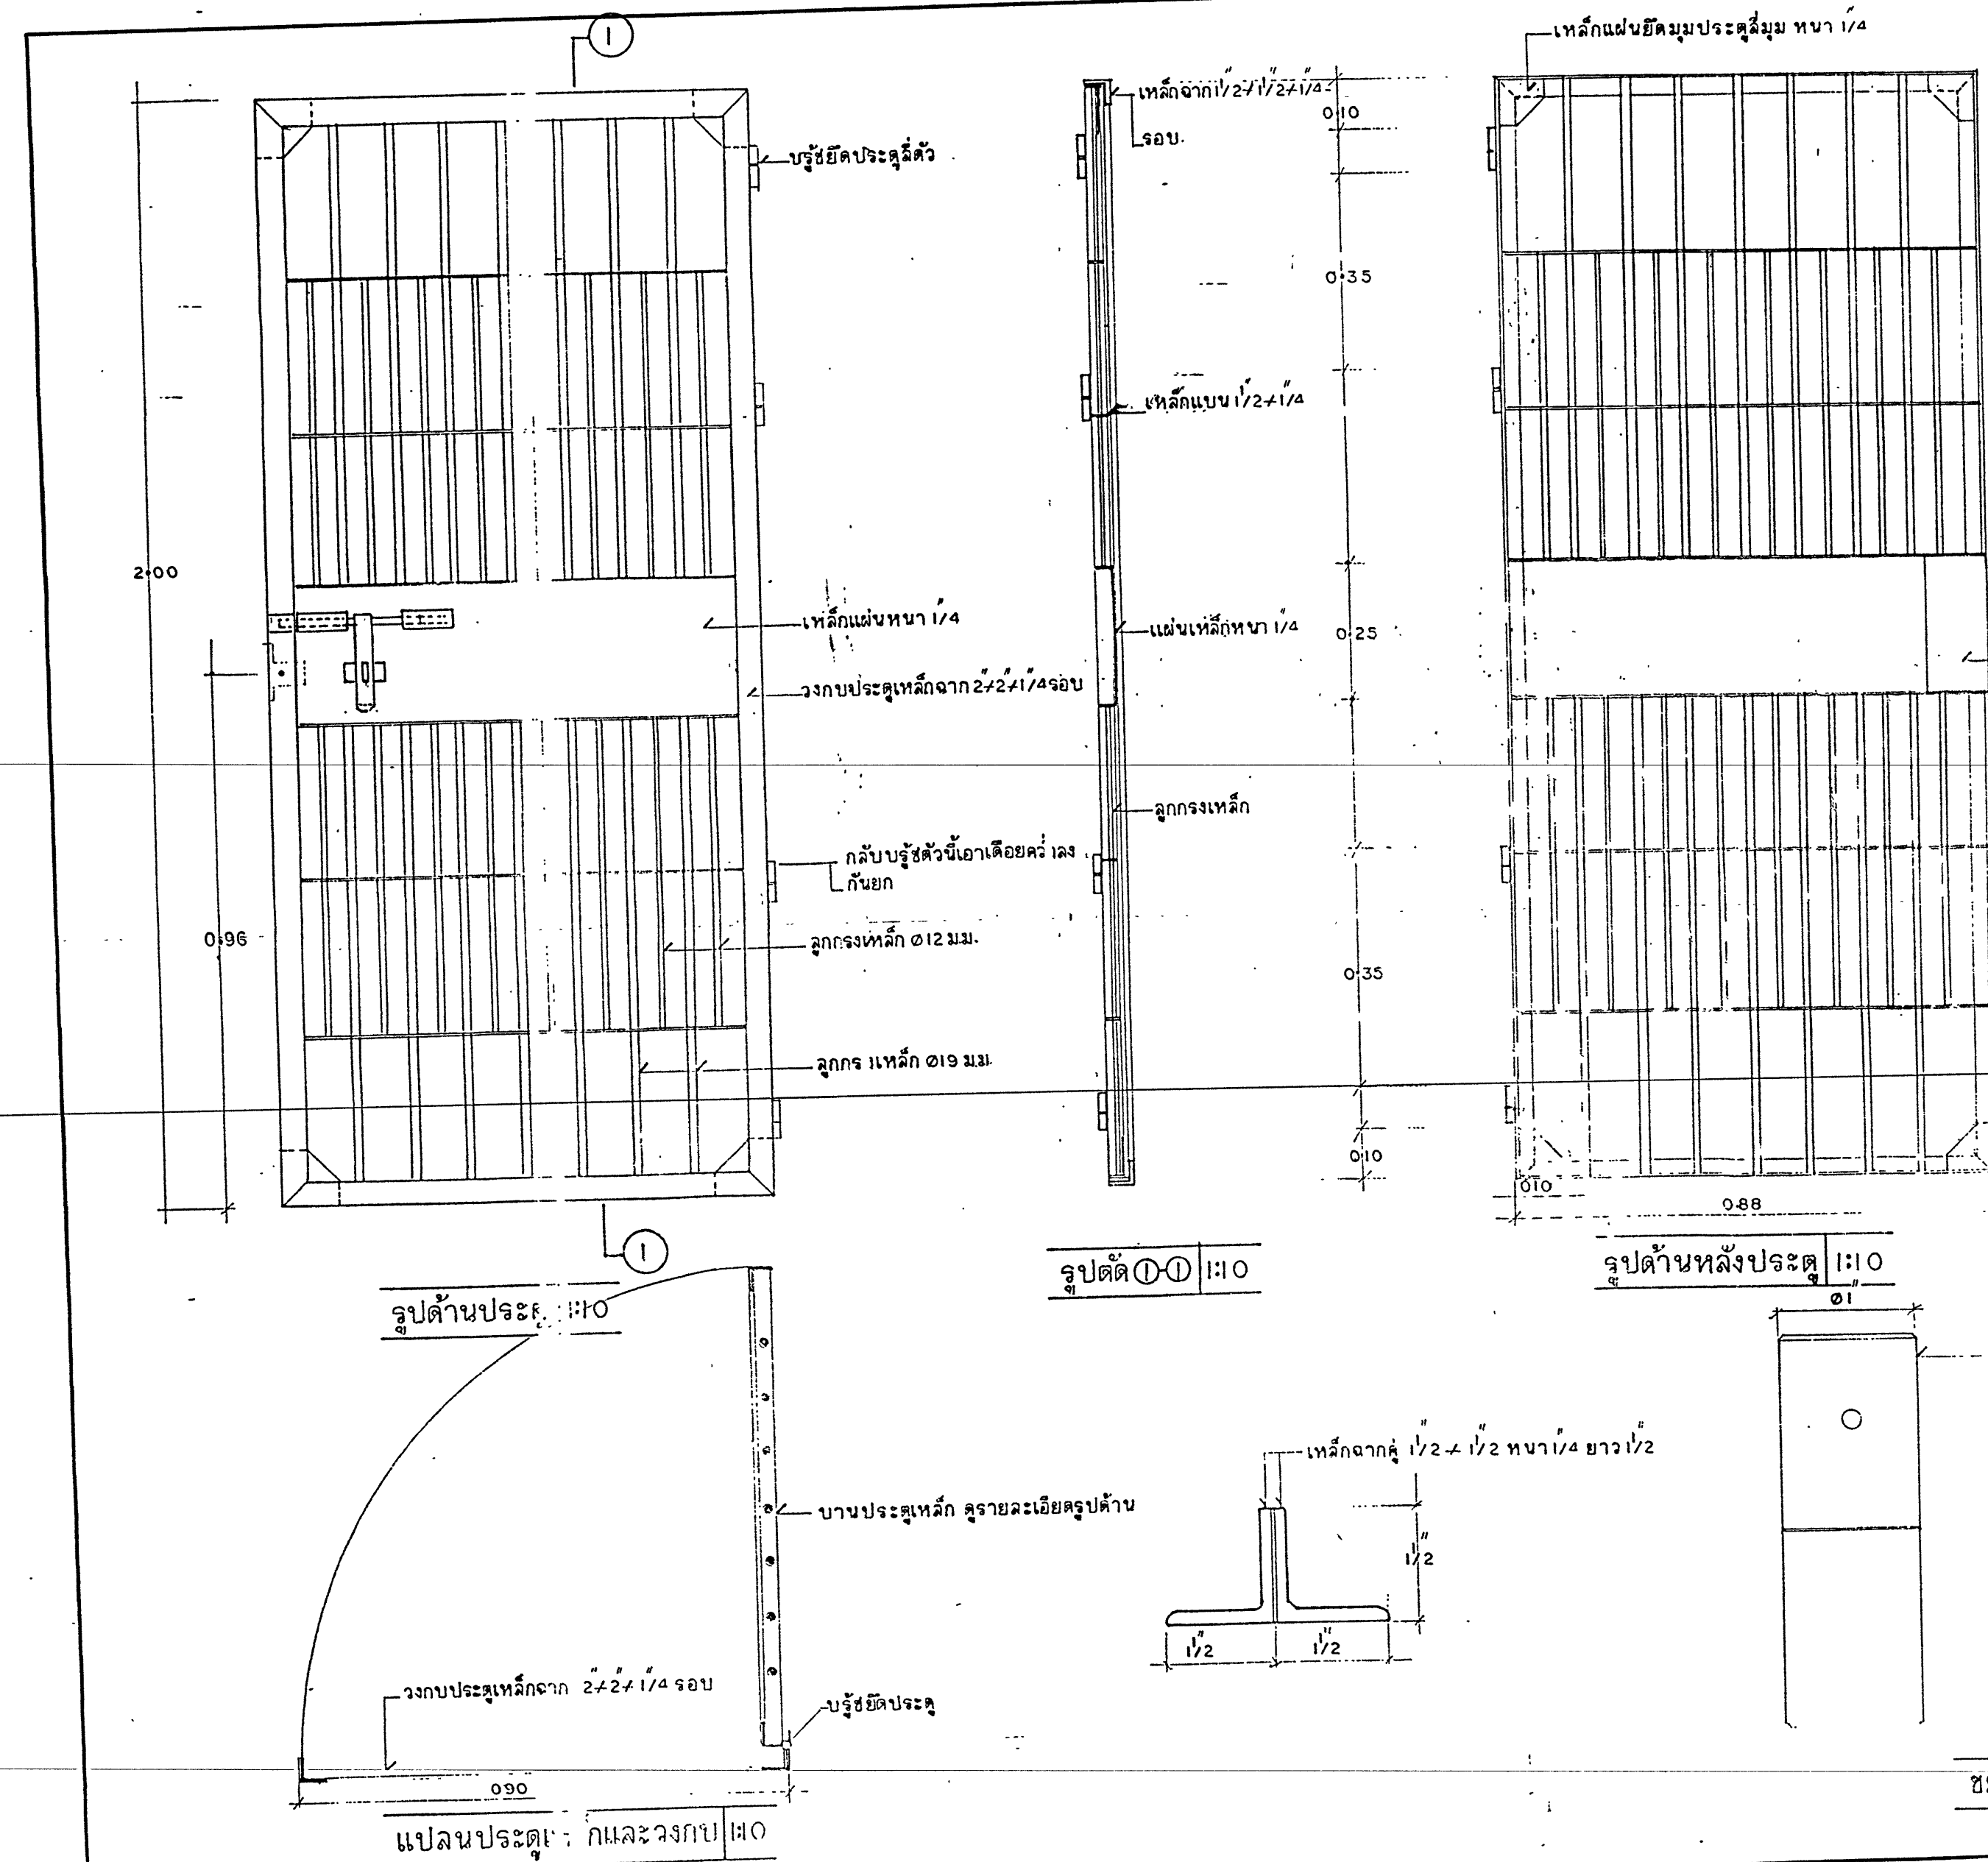

หมายเหตุ

1. การประกอบ การติดตั้ง วงบประสมและกรอบบานประตูทุกแห่งโดยการเชื่อม
2. การติดก๊วนัง ติดลอบประสมและประตูโดยการเชื่อมเป็นแนวตลอด
3. ลูกกรงเหล็ก ก่อถ่ายบนเหล็กแบบ $1/2 \times 1/4$ เชื่อมติดรอบทุกจุด

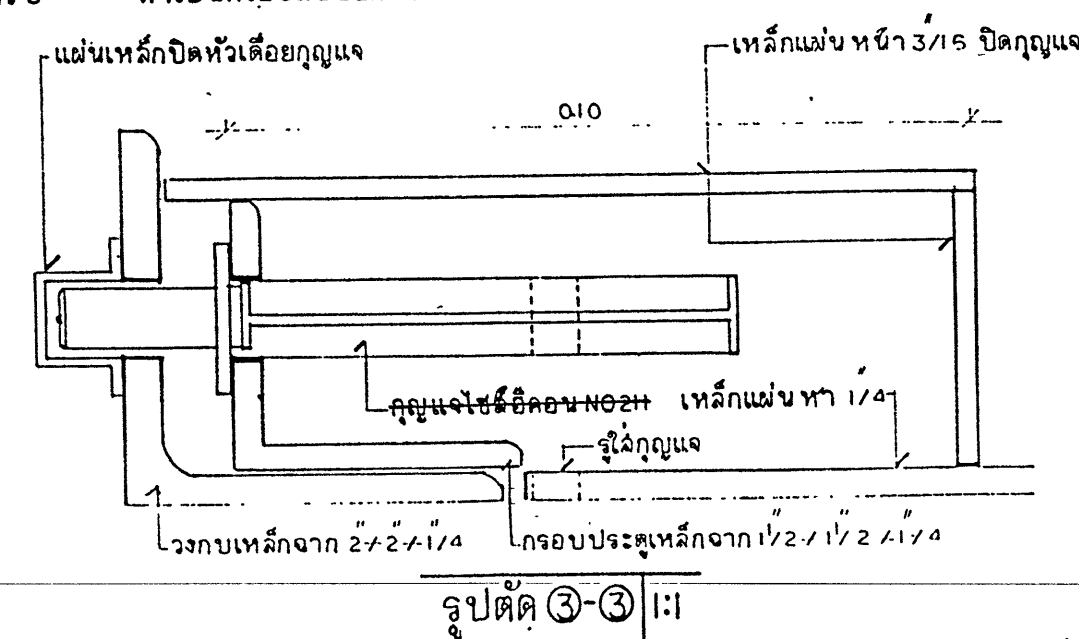[illegible]

ออกแบบวางผัง

สถาบันก	
---------	--

นายฉัตร ธิลา

วิศวกรรม

นายนิวัต กอสุร

นายวิรัตน์ ๑.

1

วิศวกรรมสุขาภิบาล

.....


10

ผู้อำนวยการสภา

เห็นชอบ

1



Page 2 of 2

ห้ามวัดจากน

9051225

11.11.11

10

[illegible]

แบบแสดง


รหัสด้าน



เขียน , คัดลอก

ตรวจสอบ

วัน/เดือน/ปี

674 987-3.

- การประกอบอุปกรณ์เหล็กและประตุนเหล็กใช้วิธีเชื่อมแน่นคงแข็งแรง วงกบบึงลวดเหล็กโลหะ 1/4" เชื่อมติดกับลูกกรงเหล็ก

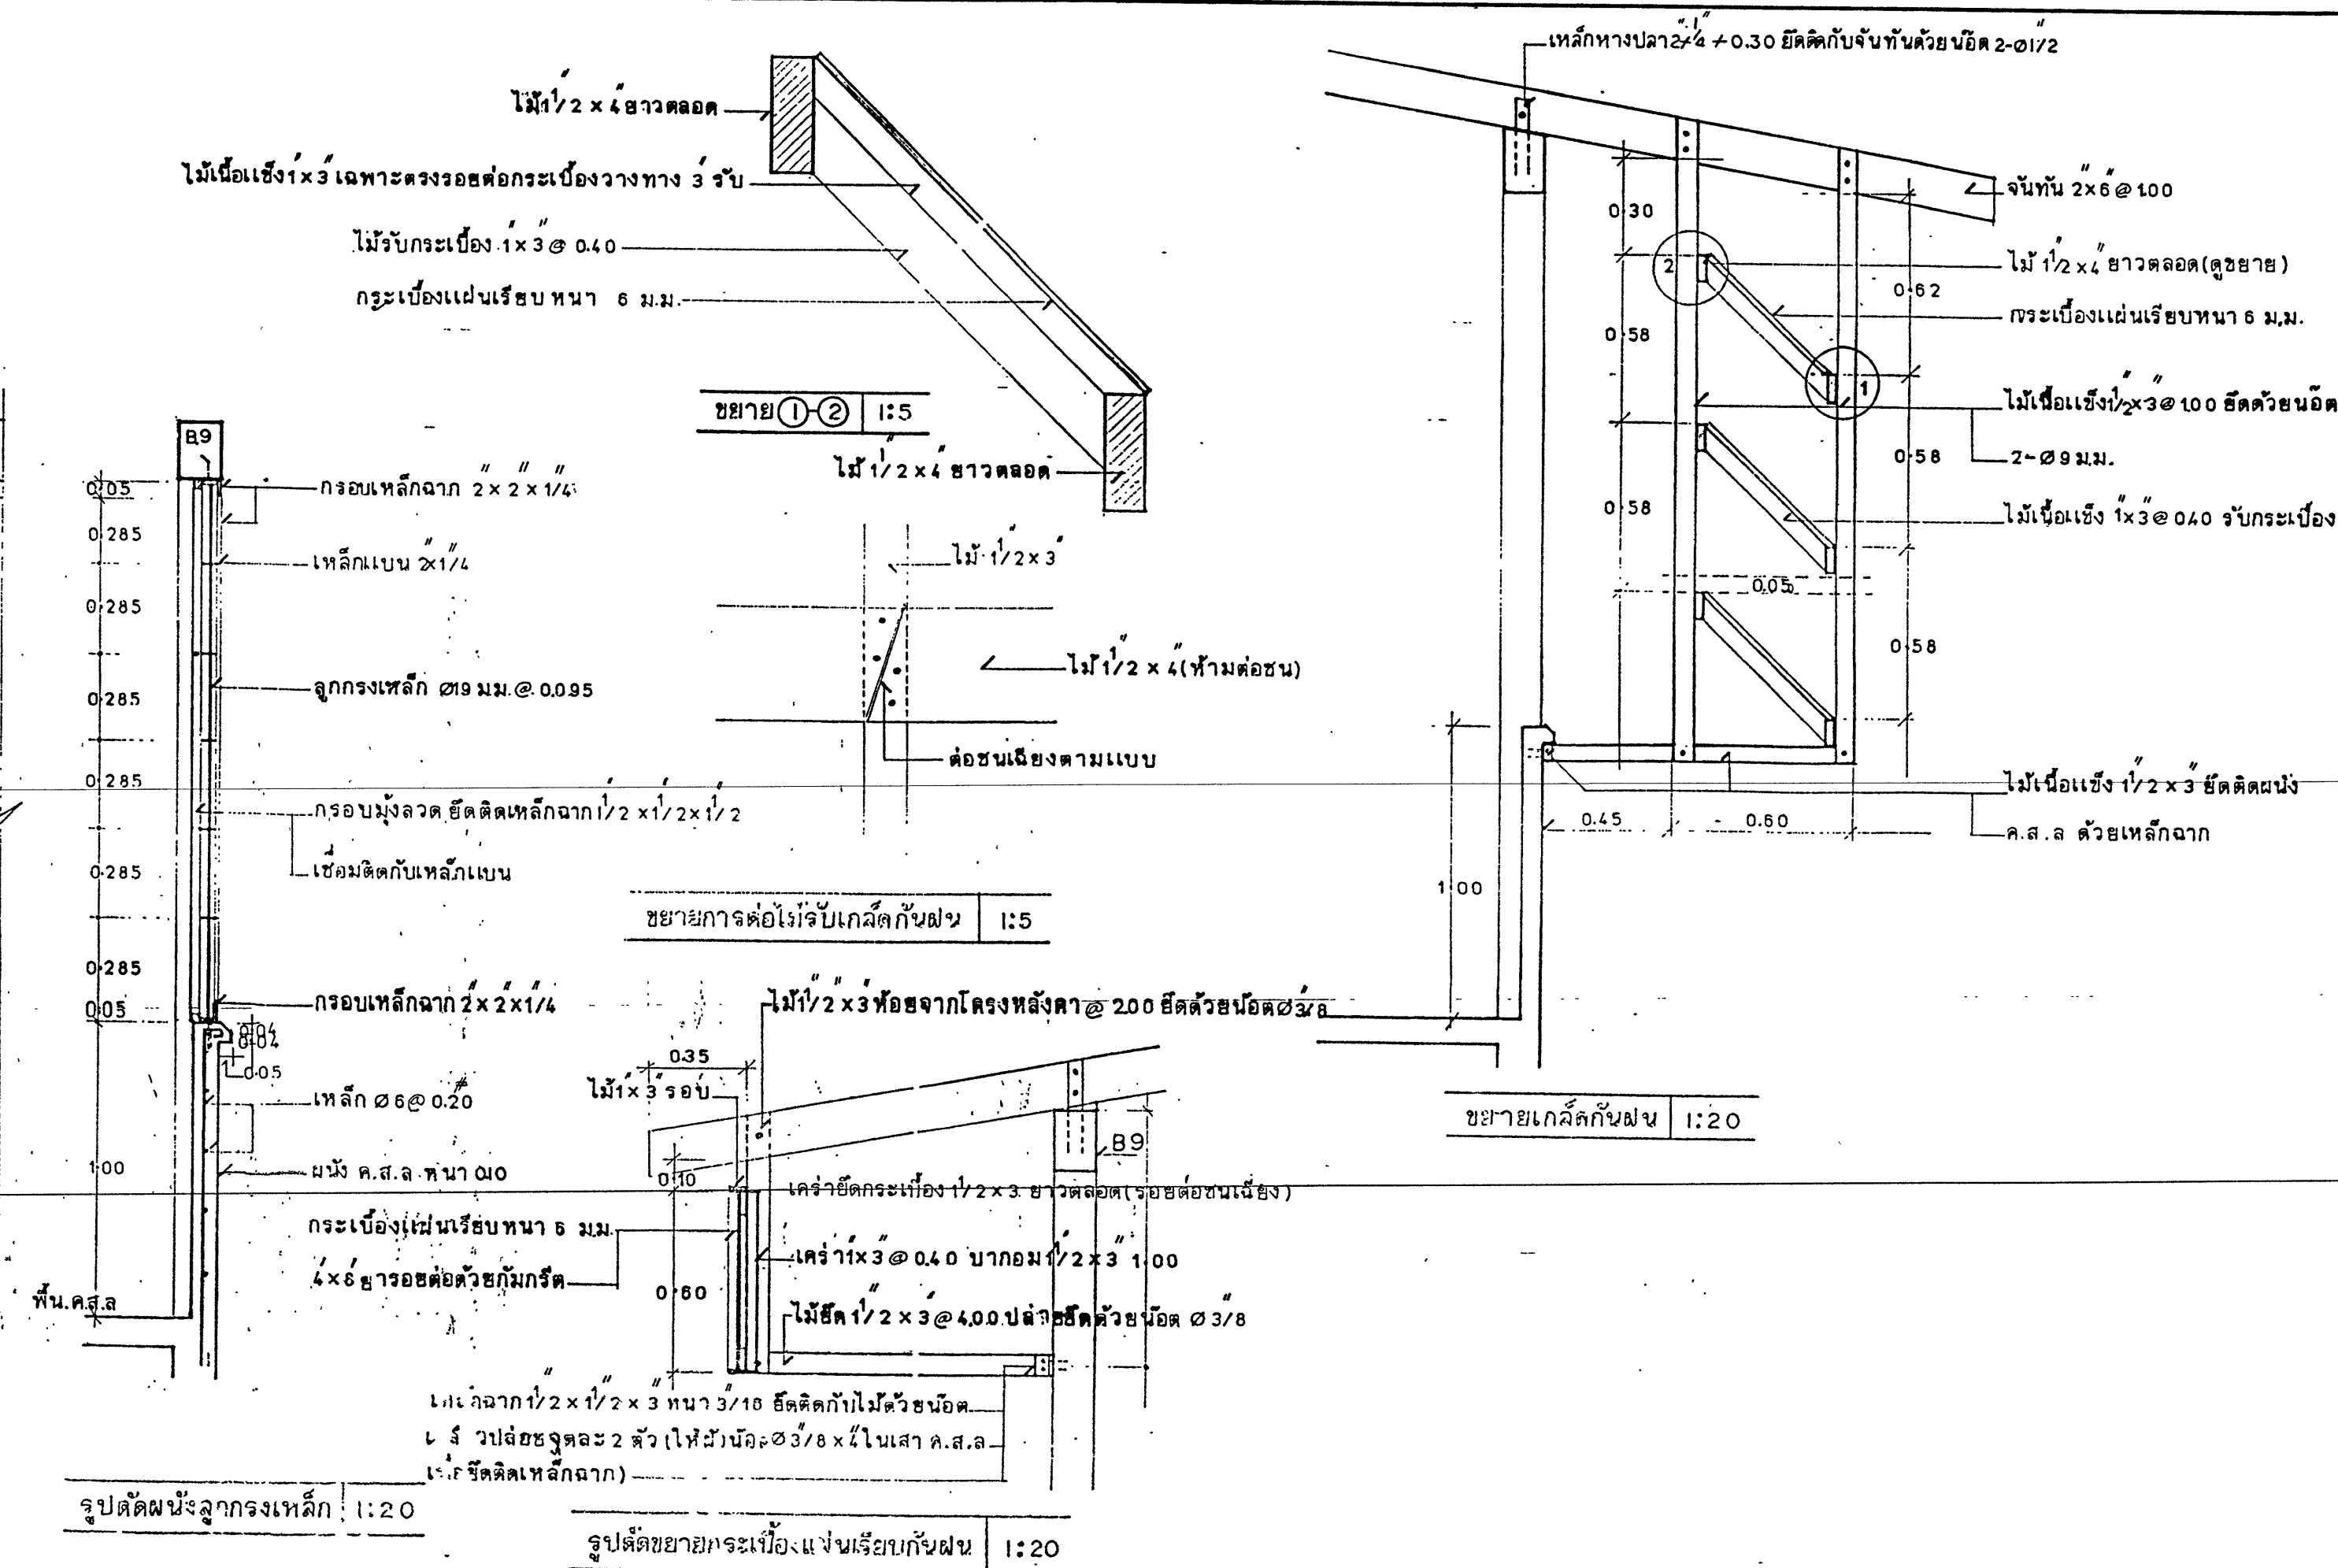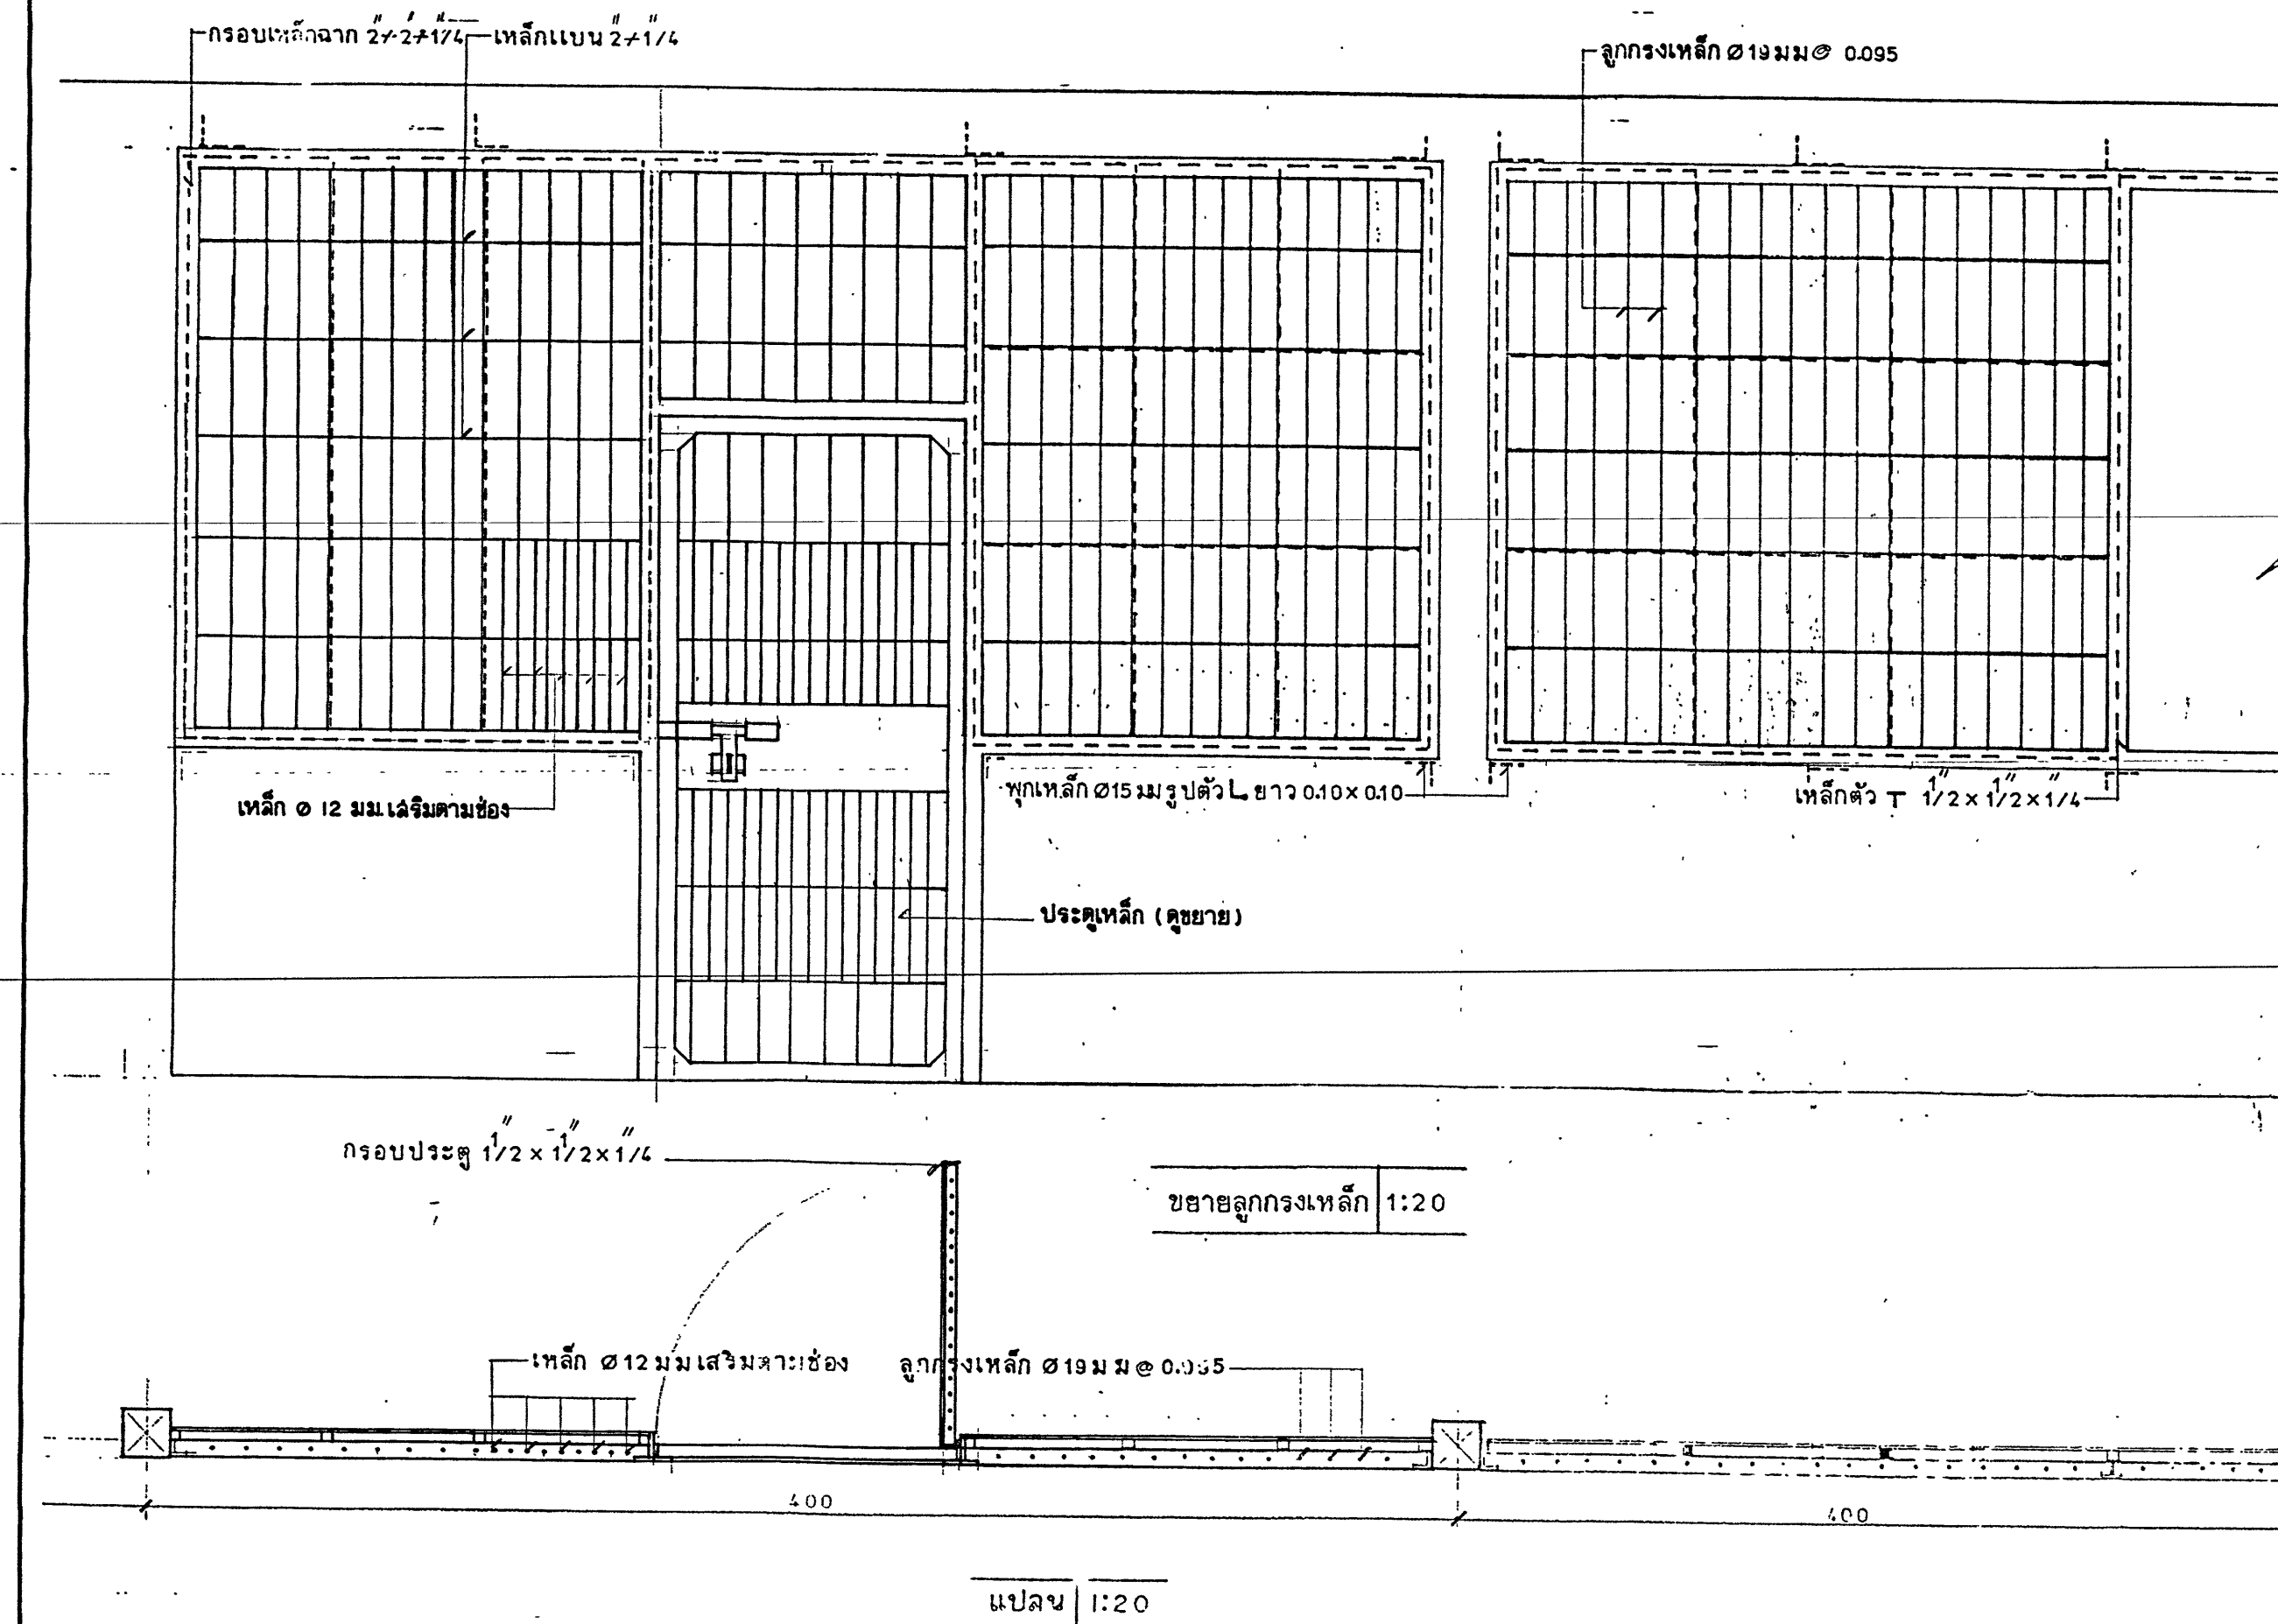

หมายเหตุ


[illegible]

ออกแบบวางผัง

	สถาปนิก
--	---------

นายลิขิต ลีลาสุติพงศ์

วิศวกรรมศา

นายวิชาญ กอสุรราชบุตร

[illegible]

วิศวกรรมศาสตรบัณฑิต

ผู้ว่าราชการกอง

ผู้อำนวยการสำนักกัทภวิทยา

1991/92

รองอธิบดีฝ่ายวิชาการ



ระบุต่างๆให้ถือตามตัวเลขเป็นสำคัญ
ห้ามวัดจากแบบเป็นอันขาด

โครงการ

เรือนนอน 2 ชั้น

	นายแดง
--	--------


ขยายลูกกรง,เกล็ดกันฝน

มาตราส่วน 1 : 20


รหัสงาน	จน 210200	แผนที่
เขียน	คัลลวด	

ตรวจสอบ A-10


วัน/เดือน/ปี 21/12/41	
5	

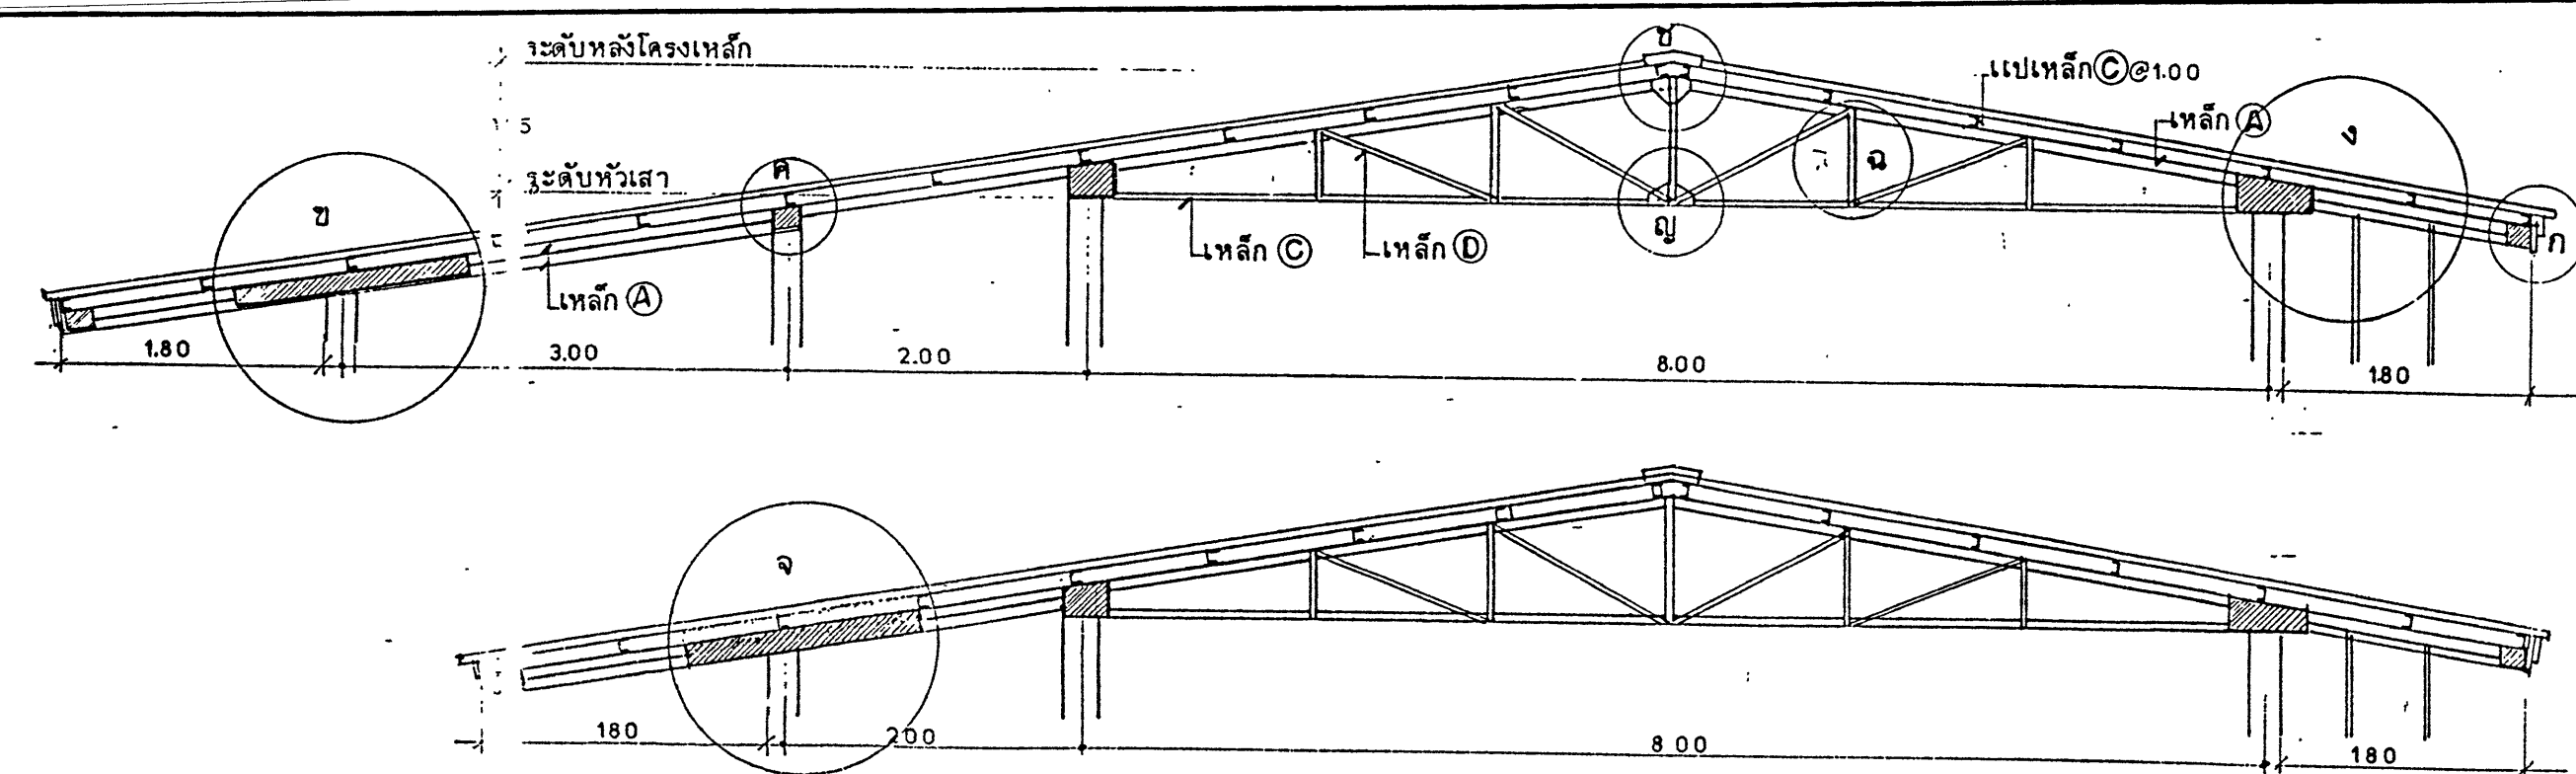

รูปตัด 1:50

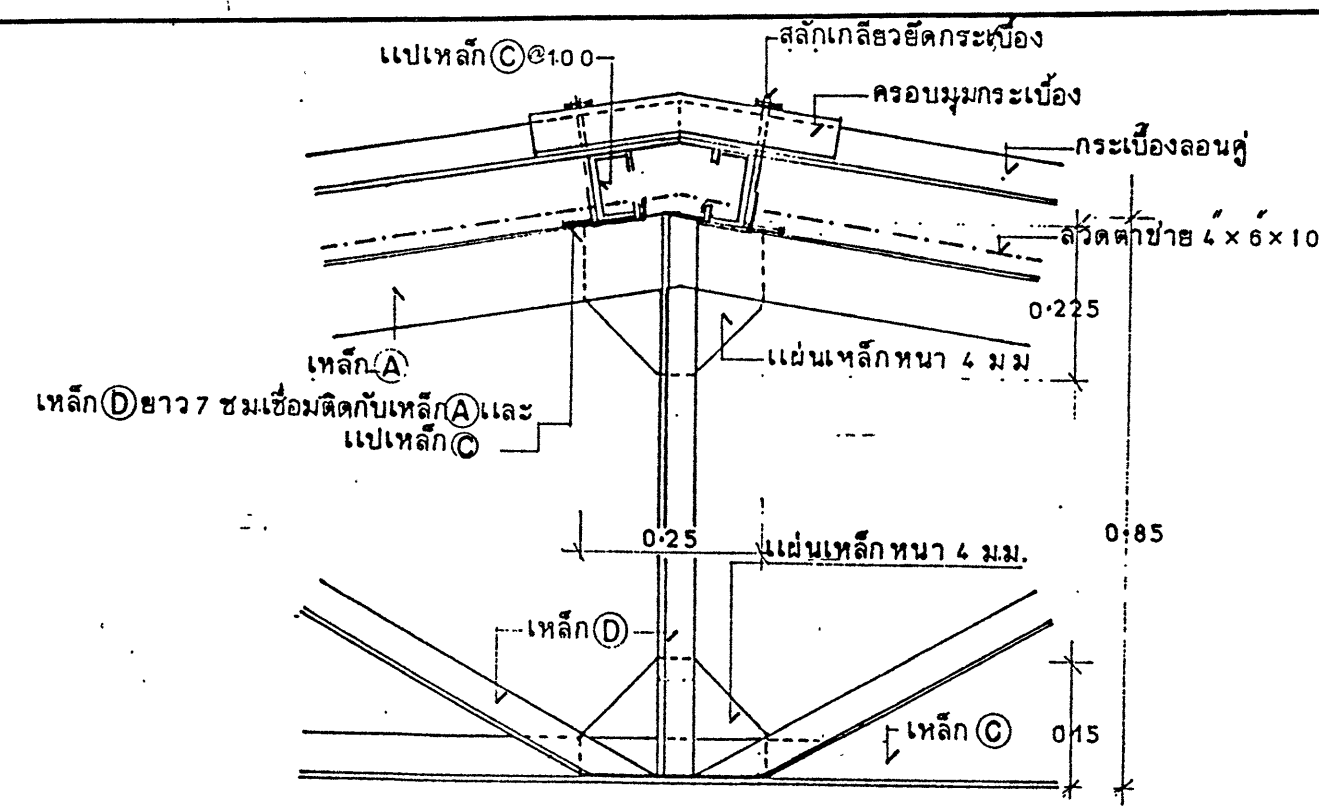


ขยาย (ข) (ค) 1:10

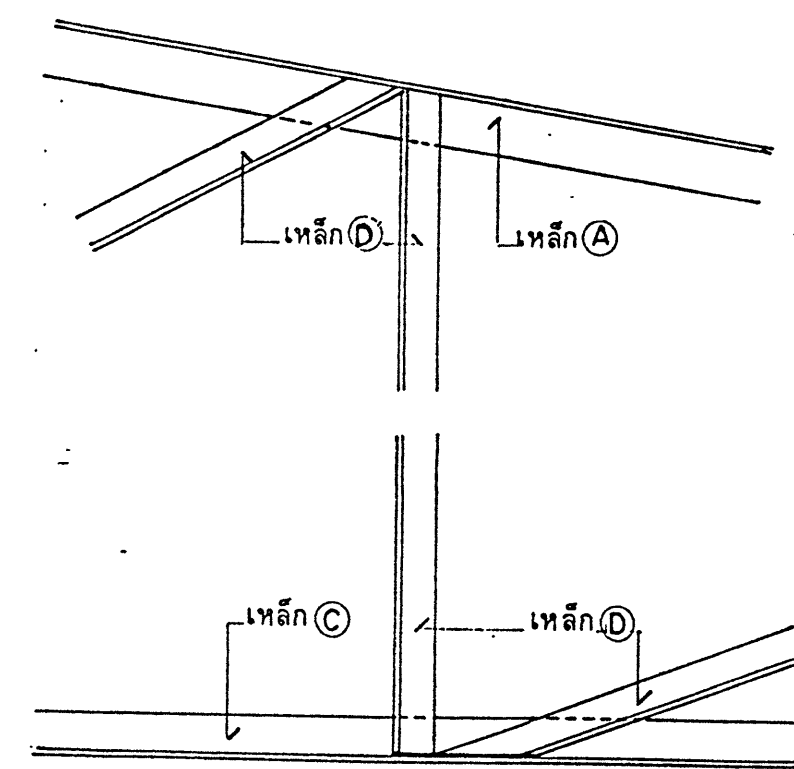



รายการติดตั้งโครงหลังคาเหล็ก

- ① ให้ใช้ขนาดเหล็กตามตารางที่ ① หรือตารางที่ ② อย่างใดอย่างหนึ่ง
- ② หากใช้เหล็กโลหะตามตารางที่ ② ให้ใช้เหล็กตามมาตรฐานของ J-STRUCTURE, C.MIC หรือเทียบเท่า.
- ③ เหล็กทุกชิ้นที่นำมาประกอบ ต้องขัดสนิมผิวเหล็กให้สะอาดเสียก่อน เหล็กที่เป็นสนิมขุมเจาะเข้าในเนื้อเหล็ก ห้ามนำมาใช้หรือติดตั้ง.
- ④ ขณะทำการติดตั้ง หรือก่อนติดตั้ง ต้องให้ผู้ควบคุมงานของทางราชการตรวจสอบให้ถูกต้องเสียก่อน หากมีปัญหาเรื่องรูปแบบวิศวกรรมจะชี้แจงให้โดยดีเอาส่วนที่เป็นประโยชน์แก่ทางราชการเป็นเกณฑ์.
- ⑤ การเชื่อมให้เชื่อมเต็มรอยต่อที่แผ่นเหล็กมาต่อกัน.

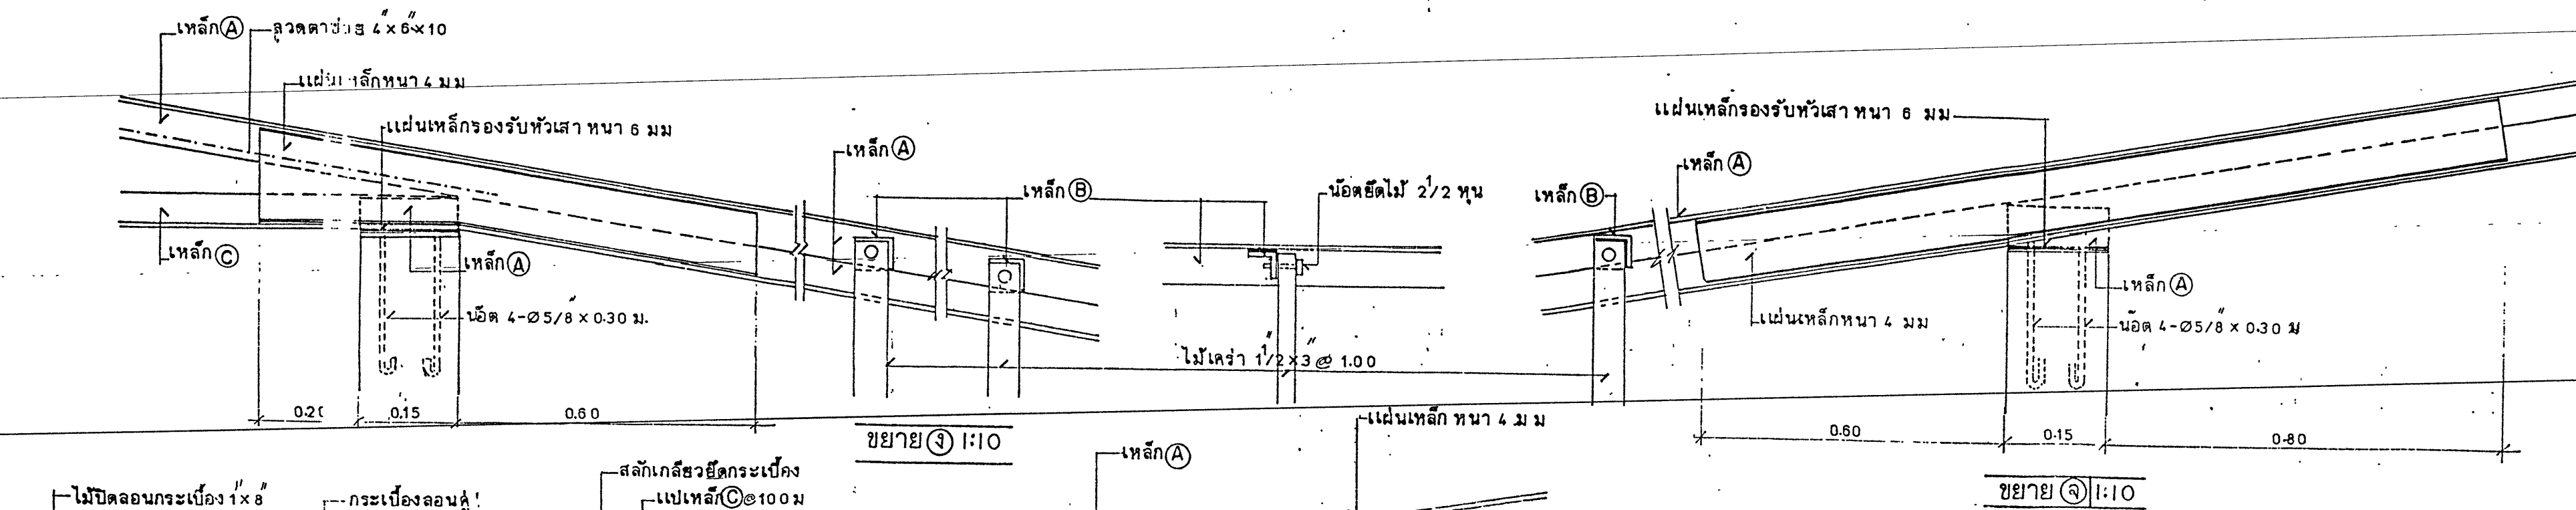

ขยาย (จ) 1:10

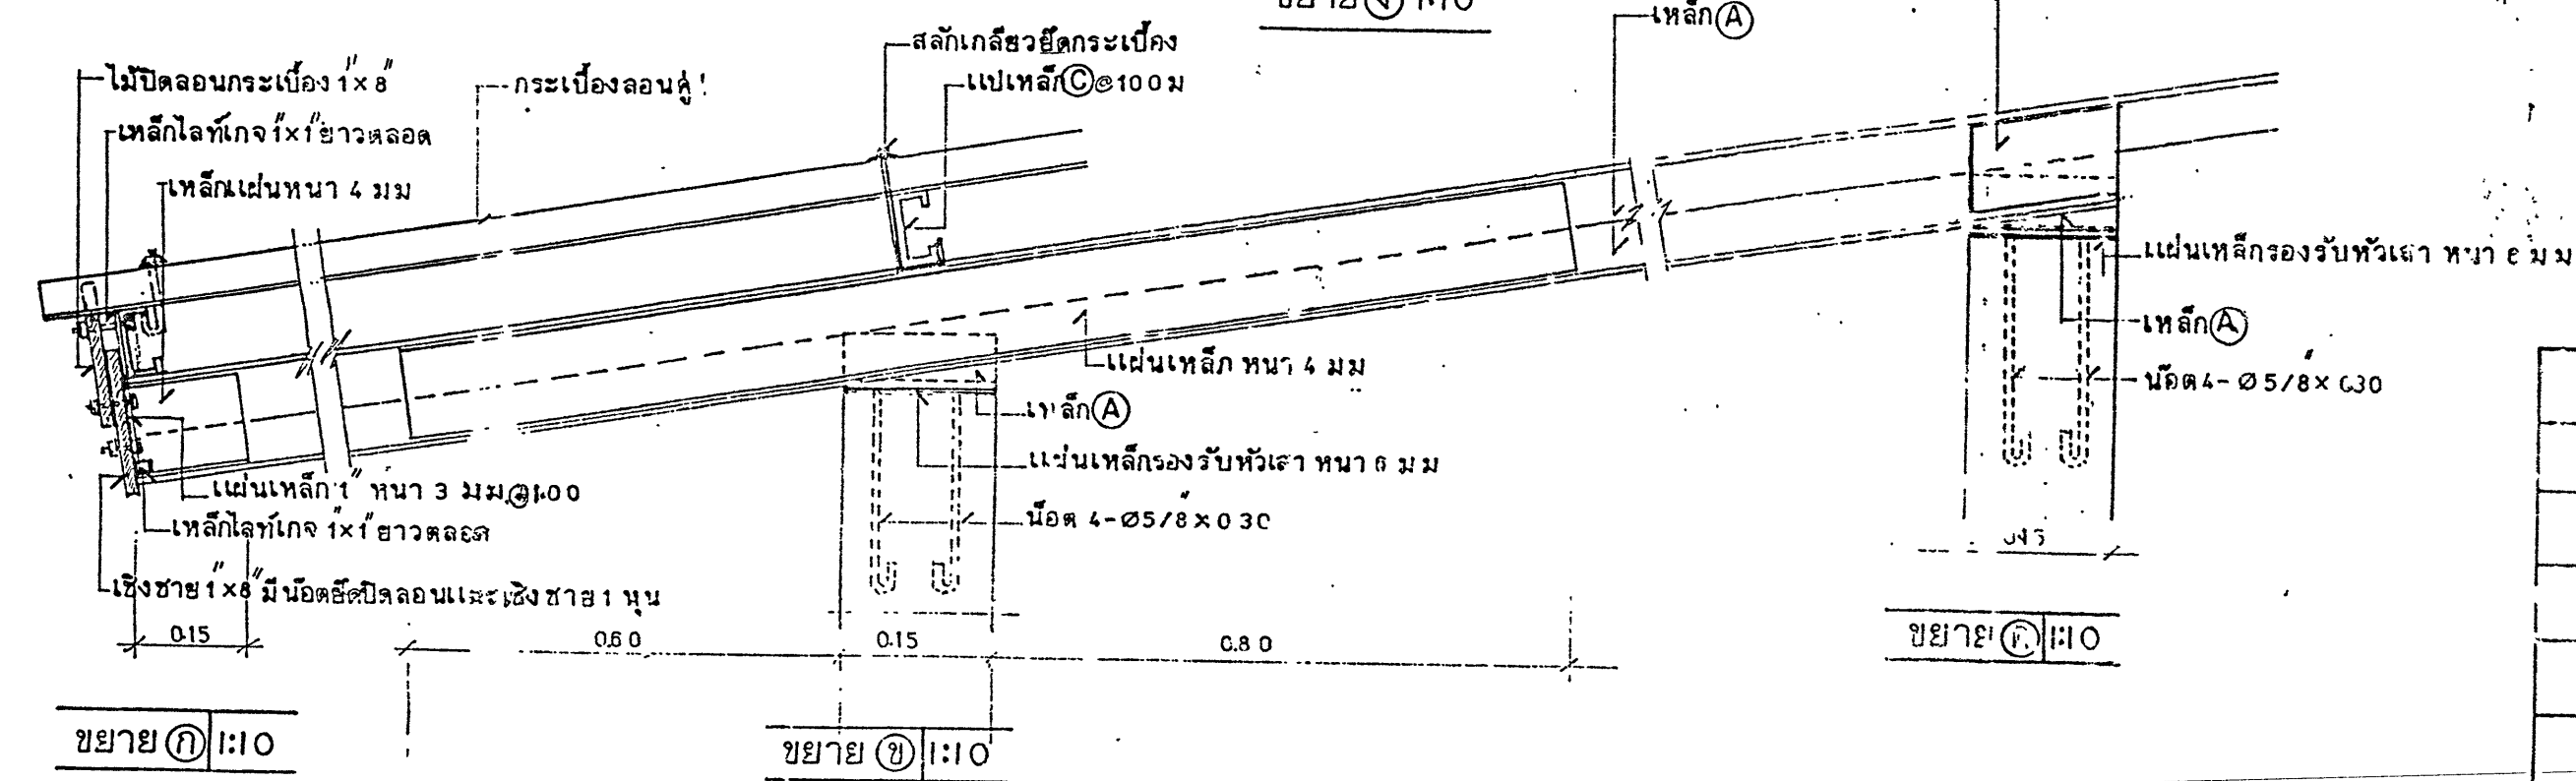

ขยาย (ฉ) 1:10

ขยาย (ช) 1:10

ขยาย (ค) 1:10

ตารางรายละเอียดเหล็ก

เหล็ก	ตารางที่ ①	ตารางที่ ② เหล็กโลหะ
เหล็ก A	L - 75x75x6 มม.	L - 75x75x4.8 มม.
เหล็ก B	L - 75x75x5 มม.	L - 75x75x4.2 มม.
เหล็ก C	L - 65x65x5 มม.	L - 65x65x4.8 มม.
เหล็ก D	L - 50x50x5 มม.	L - 50x50x3.2 มม.
เหล็กแป	C - 100x50x20x3.2 มม.	L - 100x50x20x3.2 มม.





- ⑤ ขนาดความกว้างและความหนาของเหล็ก ที่ระบุไว้ในแบบ ขอมให้แคบและบางกว่าที่กำหนด ดังนี้
 - ความกว้างของเหล็กขอมให้แคบกว่าที่กำหนด ไม่เกิน 1 มม.
 - ความหนาของเหล็กตั้งแต่ 8 มม. ขึ้นไปขอมให้บางกว่าที่กำหนดไม่เกิน 0.2 มม. ความหนาของเหล็กบางกว่า 8 มม. ลงมาขอมให้บางกว่าที่กำหนดไม่เกิน 0.15 มม.
- ⑦ ตำแหน่งโครงหลังคาเหล็ก ให้วางบนตำแหน่งหัวเสาทุกเสาเท่านั้น.

รายการแก้ไข	คำชี้แจง	วันที่

ออกแบบร่าง	
สถาปนิก	
นายฉัตร ธีลาสุพันธ์	
วิศวกรโยธา	
นายวิรัตน์ กอสุราษฎร์	
นายวิรัตน์ จงศิริกัญญา	
วิศวกรสถาปัตย์	
ผู้อำนวยการกอง	
ผู้อำนวยการสำนักเทคนิคโยธา	
เห็นชอบ	
รองอธิบดีฝ่ายบริหาร	

ส่วนออกแบบและก่อสร้าง
กรมราชทัณฑ์
กระทรวงมหาดไทย

รายละเอียด	
โครงการ	เรือนนอน 2 ชั้น
พื้นที่	
แบบแปลน	โครงหลังคาเหล็ก
มาตรฐาน 1	
รหัสงาน	รณ 210200
เขียน, คัดลอก	
ตรวจสอบ	
วันที่	21/12/41
โทร	987-3390, 987-3399
รวม	12 แผ่น

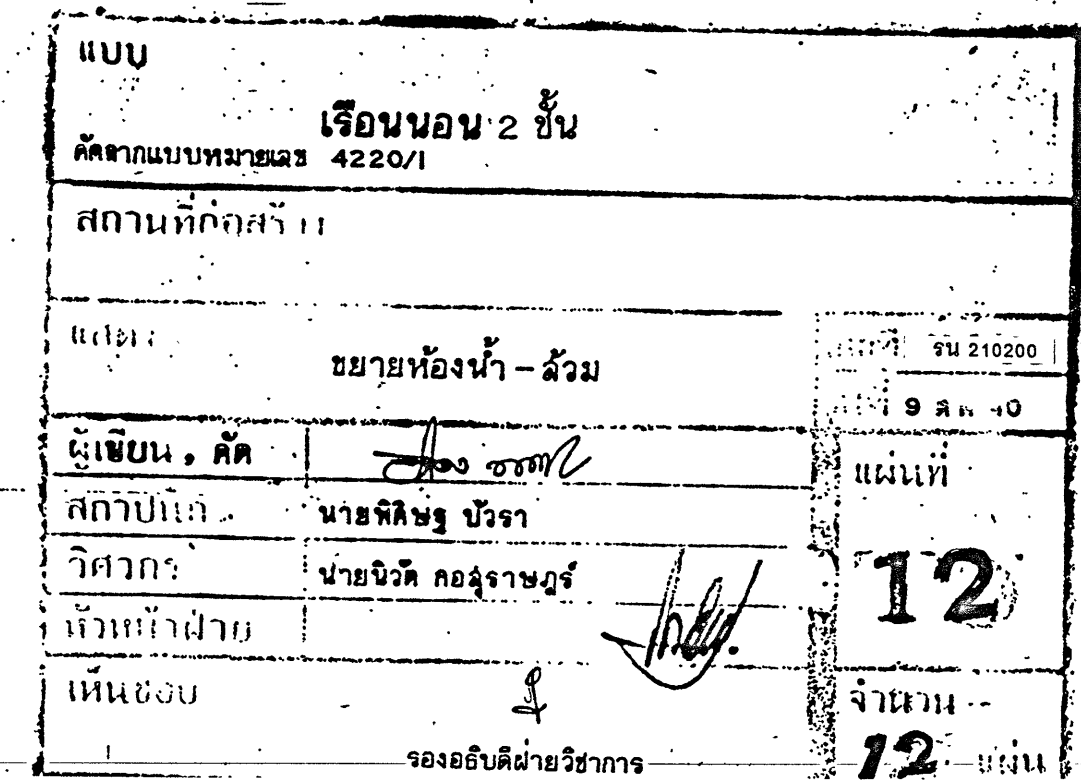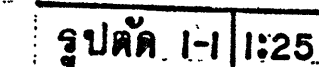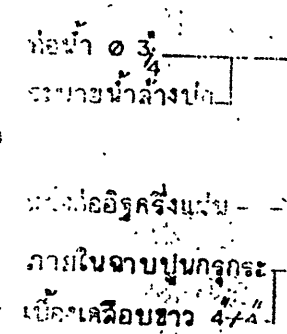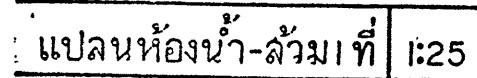

- ### รายการเพิ่มเติม
- ① ท่อรับอุจจาระ ฟิวรี่ ซี ๑.4 ขึ้น 13.5
 จำต้องวางท่อให้ลึกเกินปกติเดิม ๑' 4"
 แล้วมา 1 ที่ หิ้งจุก ล้อม 2 ที่ หิ้งจุก
 - ② ลำโพงรับร่วม 1 ที่ เมื่อท่อรับอุจจาระ
 รับไปลงพื้นชั้นล่าง จะบายค้ำไปลง
 ปอเกราะ
 - ③ ท่อน้ำทิ้ง ๑.2 ฟิวรี่ ซี ขึ้น 13.5 ไปลง
 ปอซีบีแอลเฉพาะ
 - ④ การติดตั้งก๊อกประปา ๑ 3/4 ทุกปอ
 ชีบี ประดับน้ำแบบกระเบื้องหมุน
 ชนิด - ชาว
 - ⑤ บ่อการชะทุกปอให้ติดตั้งท่อระบาย
 อากาศ ๑ 1/2 เลยพื้นหลังคาประ
 มาผ 0.30 ม. ปลายติดตามคา
 (ท่อ ฟิวรี่ ซี ขึ้น 13.5)
 - ⑥ ท่อประปา ท่อน้ำทิ้ง ฟิวรี่ ซี ติดพลาท
 ขึ้น 13.5 ใช้ลวดยึดยึดให้เรียบร้อย
 และแข็งแรง.